
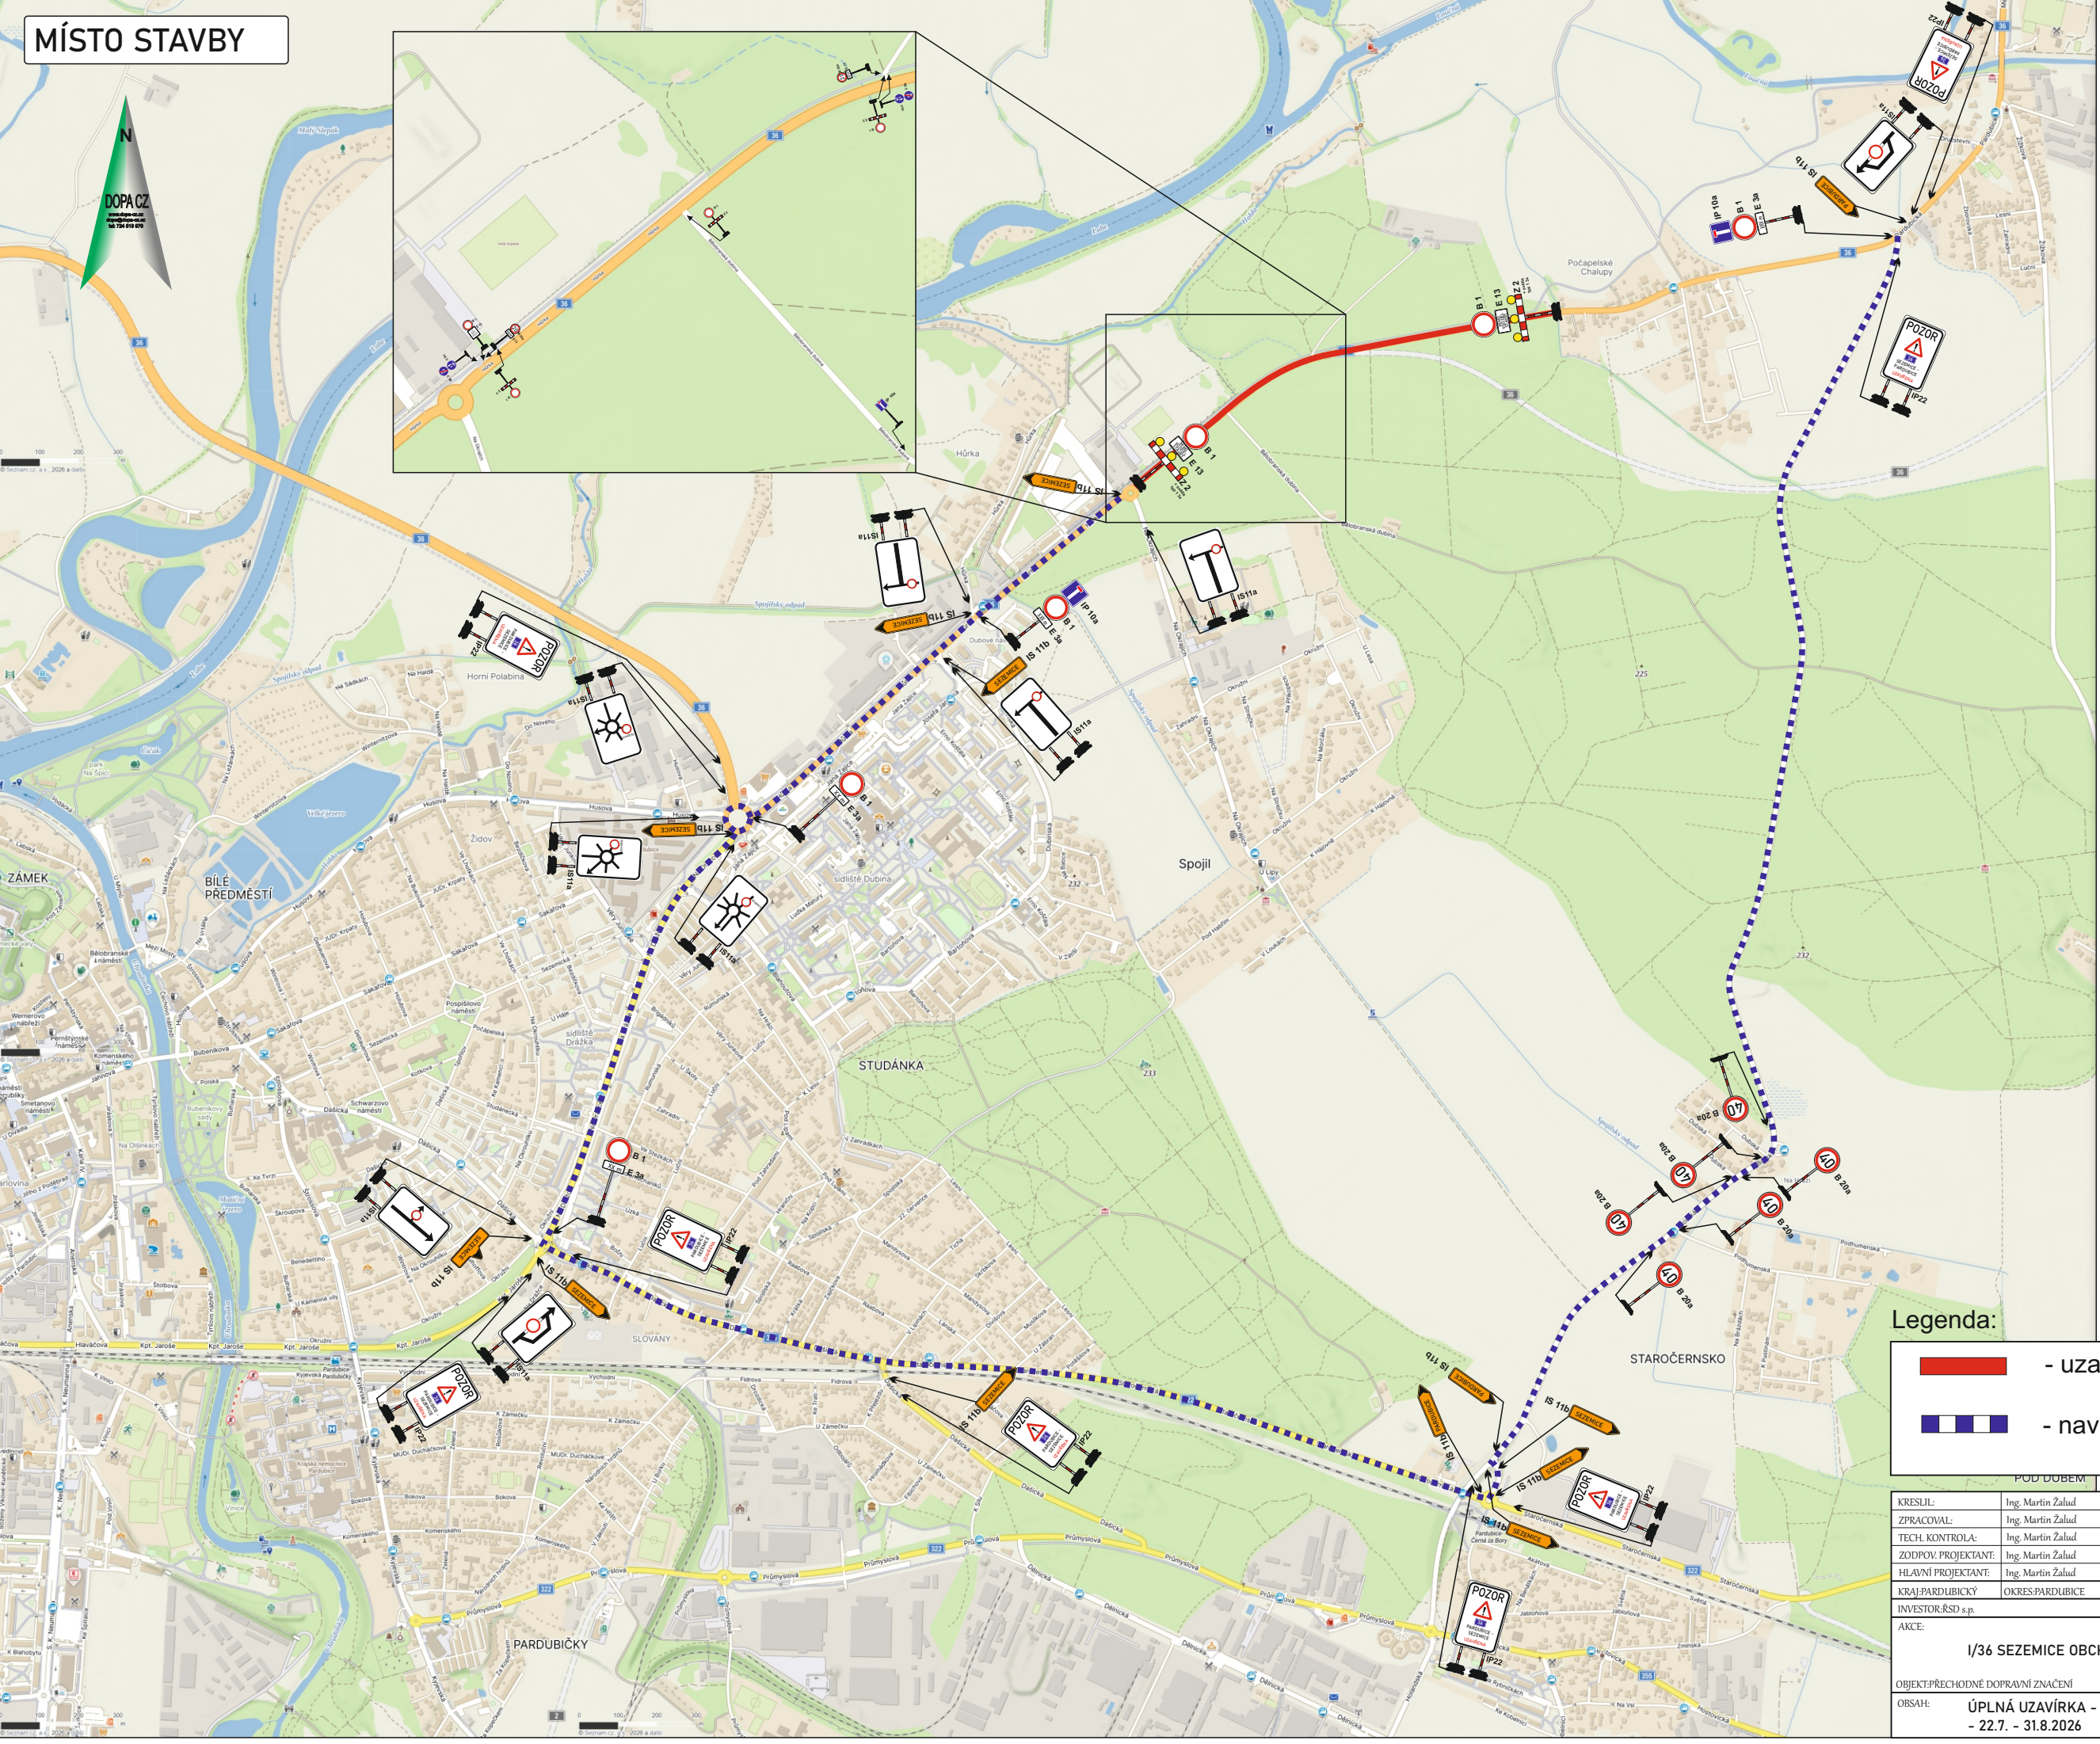


MÍSTO STAVBY

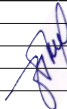

Legenda:

- uzavřený úsek komunikace
- navržená objízdná trasa do 12t

POD DOBEM			
KRESLIL:	Ing. Martin Žalud		
ZPRACOVAL:	Ing. Martin Žalud		
TECH. KONTROLA:	Ing. Martin Žalud		
ZODPOV. PROJEKTANT:	Ing. Martin Žalud		
HLAVNÍ PROJEKTANT:	Ing. Martin Žalud		
KRAJ: PARDUBICKÝ	OKRES: PARDUBICE	OBECE: SEZEMICE	STUPĚŇ: REALIZAČNÍ
INVESTOR: RSD s.p.			ZAKÁZKA ČÍSLO: D 26064
AKCE:			ARCHIVNÍ ČÍSLO:
I/36 SEZEMICE OBCHVAT			DATUM: 06/2026
OBJEKT: PŘECHODNÉ DOPRAVNÍ ZNAČENÍ			FORMÁT: A 3
OBSAH:	ÚPLNÁ UZAVÍRKA - I/36 - 22.7. - 31.8.2026	MĚŘÍTKO: -	ČÍSLO SOUPRAVY: A
			ČÍSLO PŘÍLOHY: 1