


# ŠIRŠÍ VZTAHY M 1:10.000



ÚZEMNÍ STUDIE DŘÍTEČ Lokalita a.11	
objednatel :	PharmDr. Vladimír Müller Rybova 1899/4, 500 09 Hradec Králové
pořizovatel :	Magistrát města Pardubice, Odbor hlavního architekta, Ing. Kamila Zárubová, referentka oddělení územního plánování,
zhotovitel :	Atelier AURUM s.r.o., Pardubice
projektant :	Ing. Pavel Petř
zpracovatelský kolektiv :	Ing. arch. Dana Suchánková Ing. arch. Ivana Petřú
odborná spolupráce :	Ing. arch. Milan Kořá - urbanisticko-architektonické řešení Ing. Radek Michlík - doprava
zakázka: 26/05	datum : 03/2026
ŠIRŠÍ VZTAHY	měřítko : 1 : 10.000
	příl. č.: <b>B1</b>

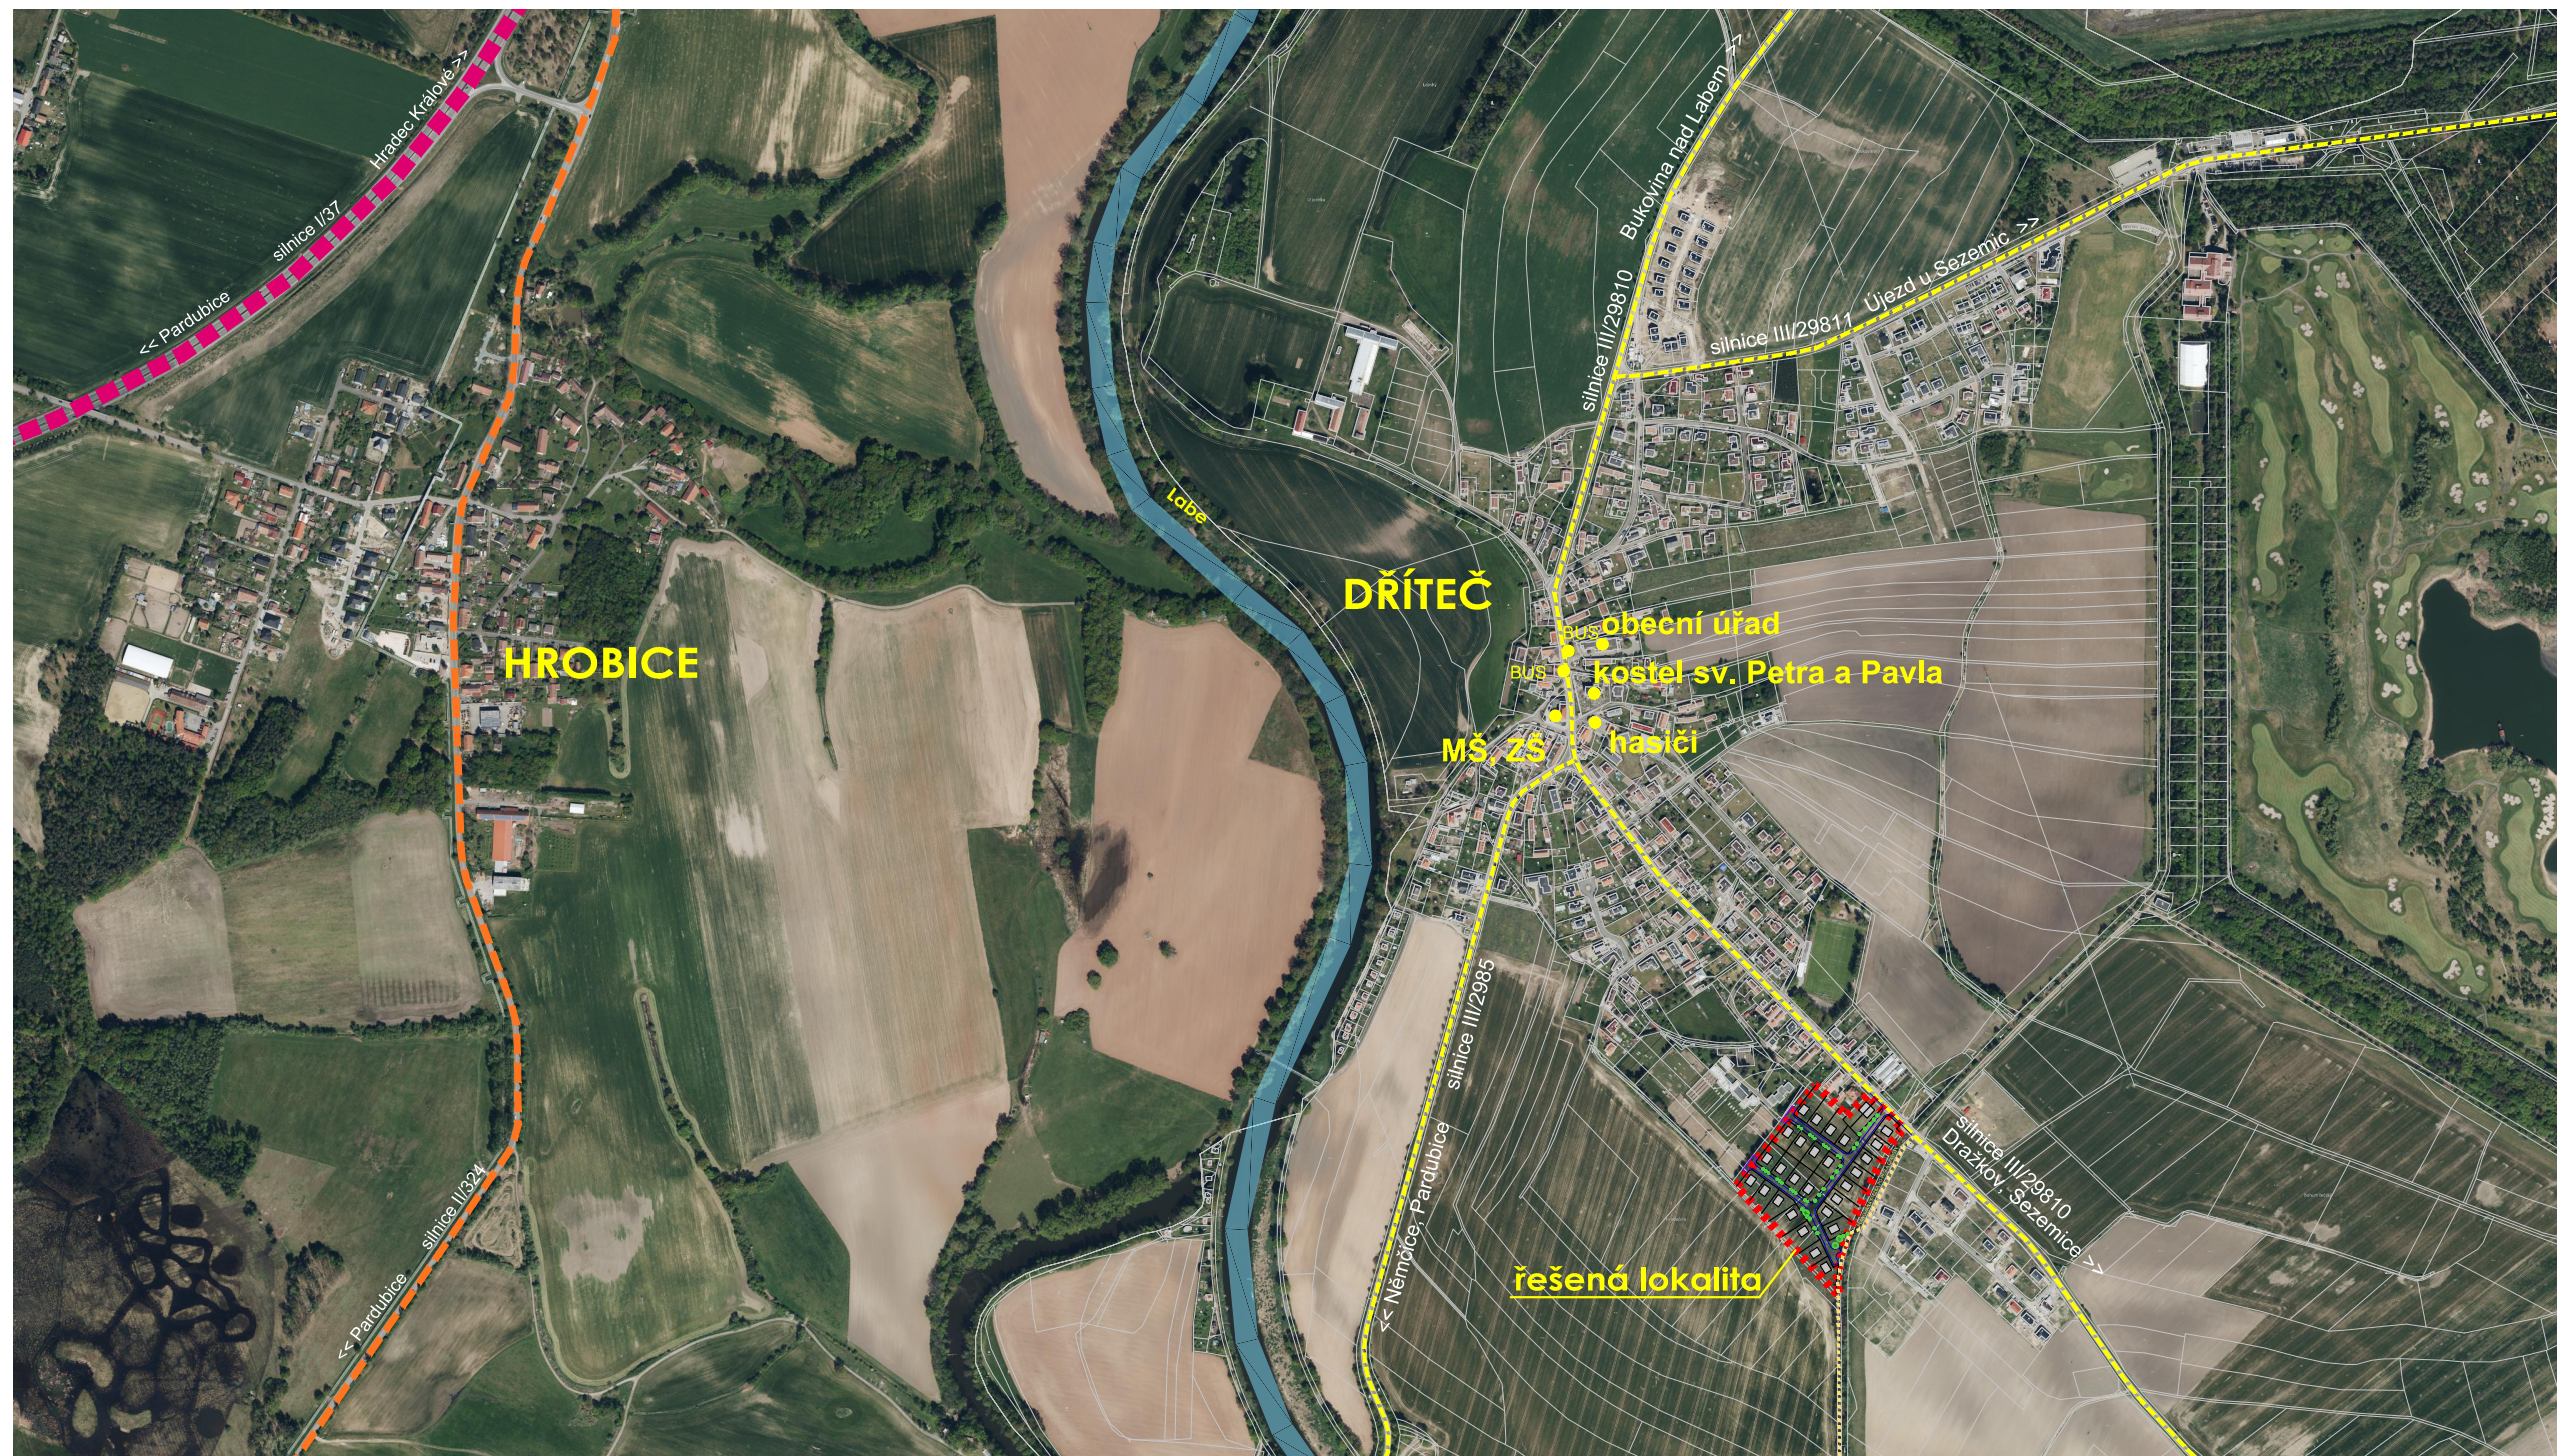

ARCHITEKTURA • URBANISMUS  
REGIONÁLNÍ ÚZEMNÍ MANAGEMENT