



DIO VEKT HK - Holcova, Pardubice - oprava chodníků

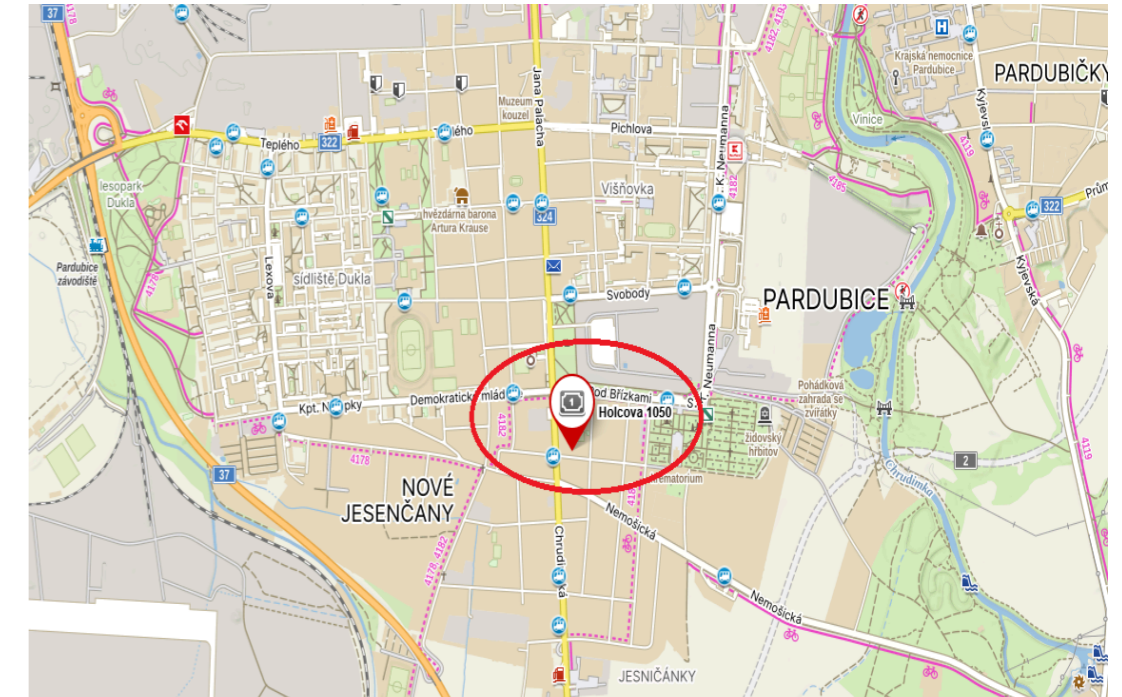

Jedná o opravu chodníků v ulici Holcova v úseku mezi ulicí Dražkovická a ulicí Chrudimská oprava chodníků bude probíhat po částech cca 100 metrů dlouhé pohyblivé pracovní místo po dokončení jedné strany chodníků v ulici Holcova se pracovní místo přesune na protější stranu ulice.

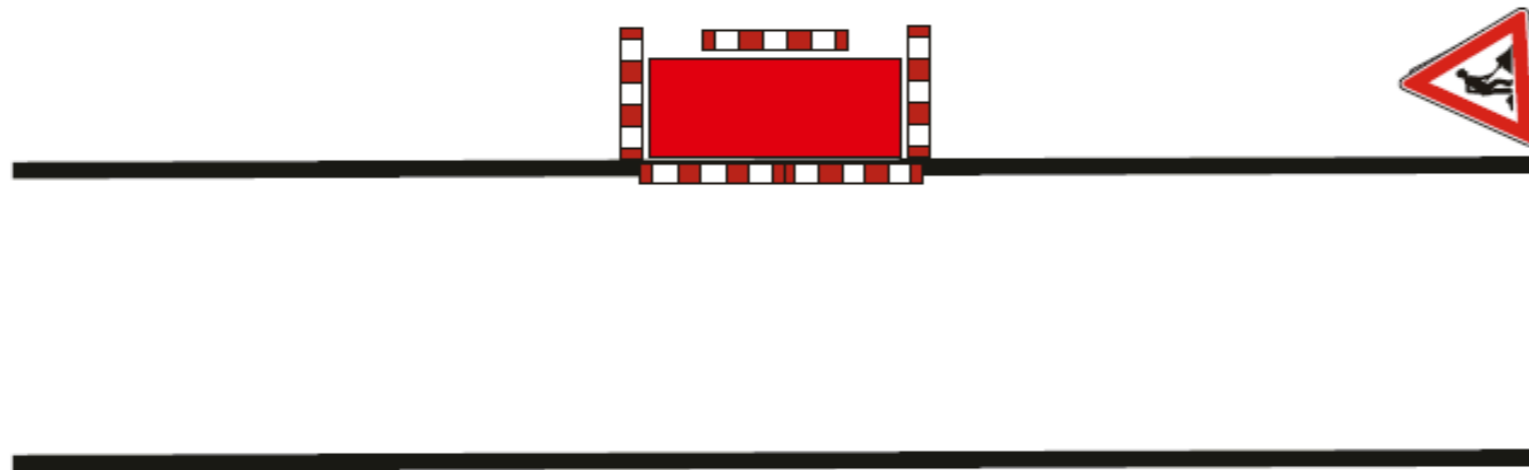

Zhotovitel:					
Kreslil:	Zdenek Šedivka / tel.: 605 273 134 / e-mail: sedivka@inkadz.cz	 DOPRAVNÍ ZNAČENÍ - HRADEC KRÁLOVÉ s.r.o. Obránců míru 258 503 02 Předměstí n.L. IČO: 274 78 866 DIČ: CZ27478866 tel.: 495 581 318 e-mail: info@inkadz.cz web: www.inka-znaceni.cz			
Zodp. projektant:	Zdenek Šedivka / tel.: 605 273 134 / e-mail: sedivka@inkadz.cz				
Kontroloval:	Zdenek Šedivka / tel.: 605 273 134 / e-mail: sedivka@inkadz.cz				
Kraj:	Pardubický	Okres:	Pardubice	Obec:	Pardubice
Akce:		DATUM:	14.4.2026		
DIO VEKT HK - Holcova, Pardubice - oprava chodníků		Č. ZAKÁZKY:	26217		
		STUPEŇ PD:			
		MĚŘÍTKO:	-		
DOPRAVNĚ INŽENÝRSKÉ OPATŘENÍ		FORMÁT:	A3		