Situace dopravního řešení

1:200

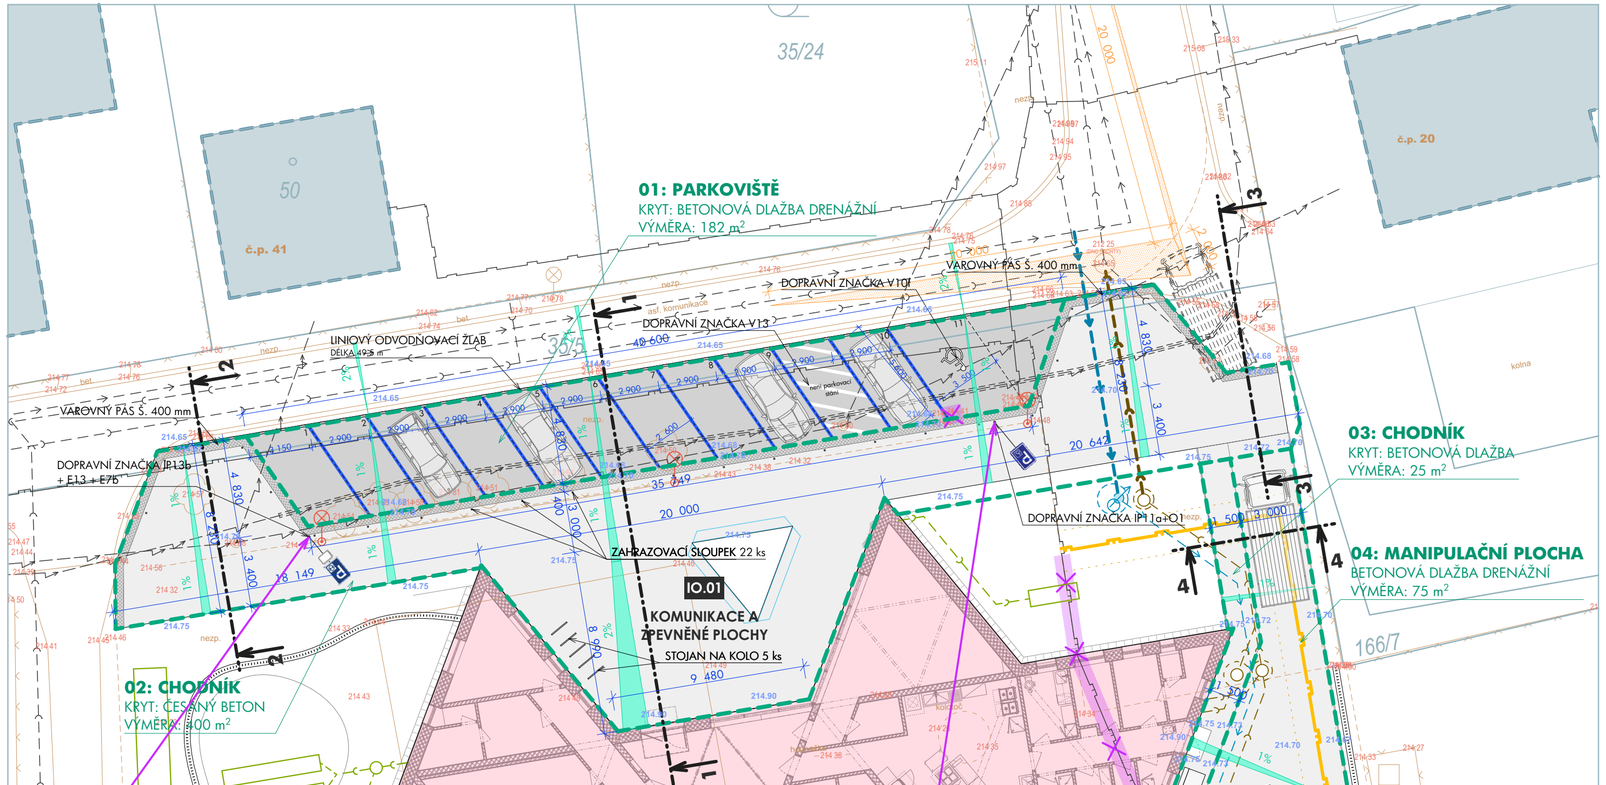

POZNÁMKY

- TATO DOKUMENTACE JE ZPRACOVÁNA VE STUPNI PRO PROVEDENÍ STAVBY DLE VYHLÁŠKY 499/2006 Sb., A SVOU PODROBNOSTÍ TAK ZAKLÁDÁ PŘEDPOKLAD K VYPRACOVÁNÍ SOUPISU STAVEBNÍCH PRACÍ, DODÁVEK A SLUŽEB S VÝKAZEM VÝMĚR
- PROJEKTANT PROTO UPOZORŇUJE STAVEBNÍKA A ZHOTOVITELE NA PŘÍPADNOU NUTNOST ZPRACOVÁNÍ DODAVATELSKÉ DOKUMENTACE, KTERÁ ZPŘESNÍ ŘEŠENÍ NAVRŽENÉ V TOMTO PROJEKTOVÉM STUPNI (NAPŘ. DOKUMENTACE PRO POMOCNÉ PRÁCE A KONSTRUKCE, VÝROBNÍ TECHNICKÉ DOKUMENTACE, DOKUMENTACE VÝROBKŮ DODANÝCH NA STAVBU, VÝKRESY PREFABRIKÁTŮ A MONTÁŽNÍ DOKUMENTACE, APOD.)
- DODAVATELSKOU DOKUMENTACI ZAJIŠŤUJE ZHOTOVITEL STAVBY A JE ZAHRNUTA V CENĚ DODÁVKY STAVBY

LEGENDA SKLADEB KONSTRUKCÍ

01: PARKOVIŠTĚ

betonová drenážní dlažba	80 mm
lože - drcené kamenivo, fr. 4-8	40 mm
ŠDA 0-32 (dle ČSN EN 13285)	150 mm
ŠDA 0-63 (dle ČSN EN 13285)	150 mm

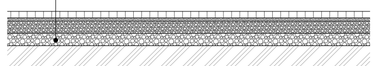

02: CHODNÍK

cementový beton CB III (dle ČSN 73 6123-1)	140 mm
ŠDA 0-32 (dle ČSN EN 13285)	200 mm

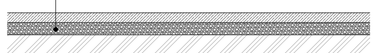

03: CHODNÍK

betonová dlažba	80 mm
lože - drcené kamenivo, fr. 4-8	40 mm
ŠDA 0-32 (dle ČSN EN 13285)	150 mm
ŠDA 0-63 (dle ČSN EN 13285)	150 mm

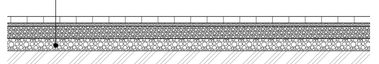

04: MANIPULAČNÍ PLOCHA

betonová drenážní dlažba - zapískovaná	80 mm
lože - drcené kamenivo, fr. 4-8	40 mm
ŠDA 0-32 (dle ČSN EN 13285)	150 mm
ŠDA 0-63 (dle ČSN EN 13285)	150 mm

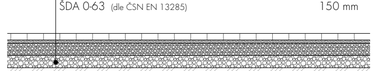

projektant

SYSTEMATIC DESIGN s.r.o.

Holubova 697
500 09 Hradec Králové

hlavní architekt

Ing. arch. Jakub Chobotský

Novostavba mateřské školy v Černé u Bohdanče

adresa

p.č. 166/11, k.ú. Černá u Bohdanče

investor

Obec Černá u Bohdanče

Černá u Bohdanče 156
533 41 Lázně Bohdaneč

stupeň dokumentace

Dokumentace pro provedení stavby

datum: 01/2023

revize: - - -

stavební objekt

IO.01 Komunikace a zpevněné plochy

geodetické údaje

- - -

oddíl

- - -

vypracoval

Ing. arch. Jakub Chobotský

číslo výkresu

IO.01.02

název výkresu

Situace dopravního řešení