

6-39

6-72

6-81


6-82

SOUŘADNICE VYTYČOVACÍCH BODŮ

BOD	Y	X
VB9	652693.56	1060088.37
VB8	652693.47	1060093.15
VB7	652691.42	1060095.11
VB6	652697.81	1060095.30
VB5	652695.87	1060093.26
VB4	652695.96	1060088.42
VB3	652696.52	1060083.02
VB2	652693.49	1060083.01
VB1	652693.53	1060081.01

LEGENDA

- CHODNÍK PRO PĚŠÍ – BET. DL. 6 cm
- ÚPRAVA ZELENĚ
- ÚPRAVY PRO NEVDOMÉ – VAROVNÉ A SIGNALNÍ PÁSY – BET. DLAŽBA RELIEFNÍ, KONTRASTNÍ
- NOVÉ DZN V7a
- NOVÉ KABELOVÉ CHRÁNIČKY
- NOVÉ NASVĚTLENÍ PŘECHODU
- OBNOVA ŽIVČENÉHO KRYTÍ

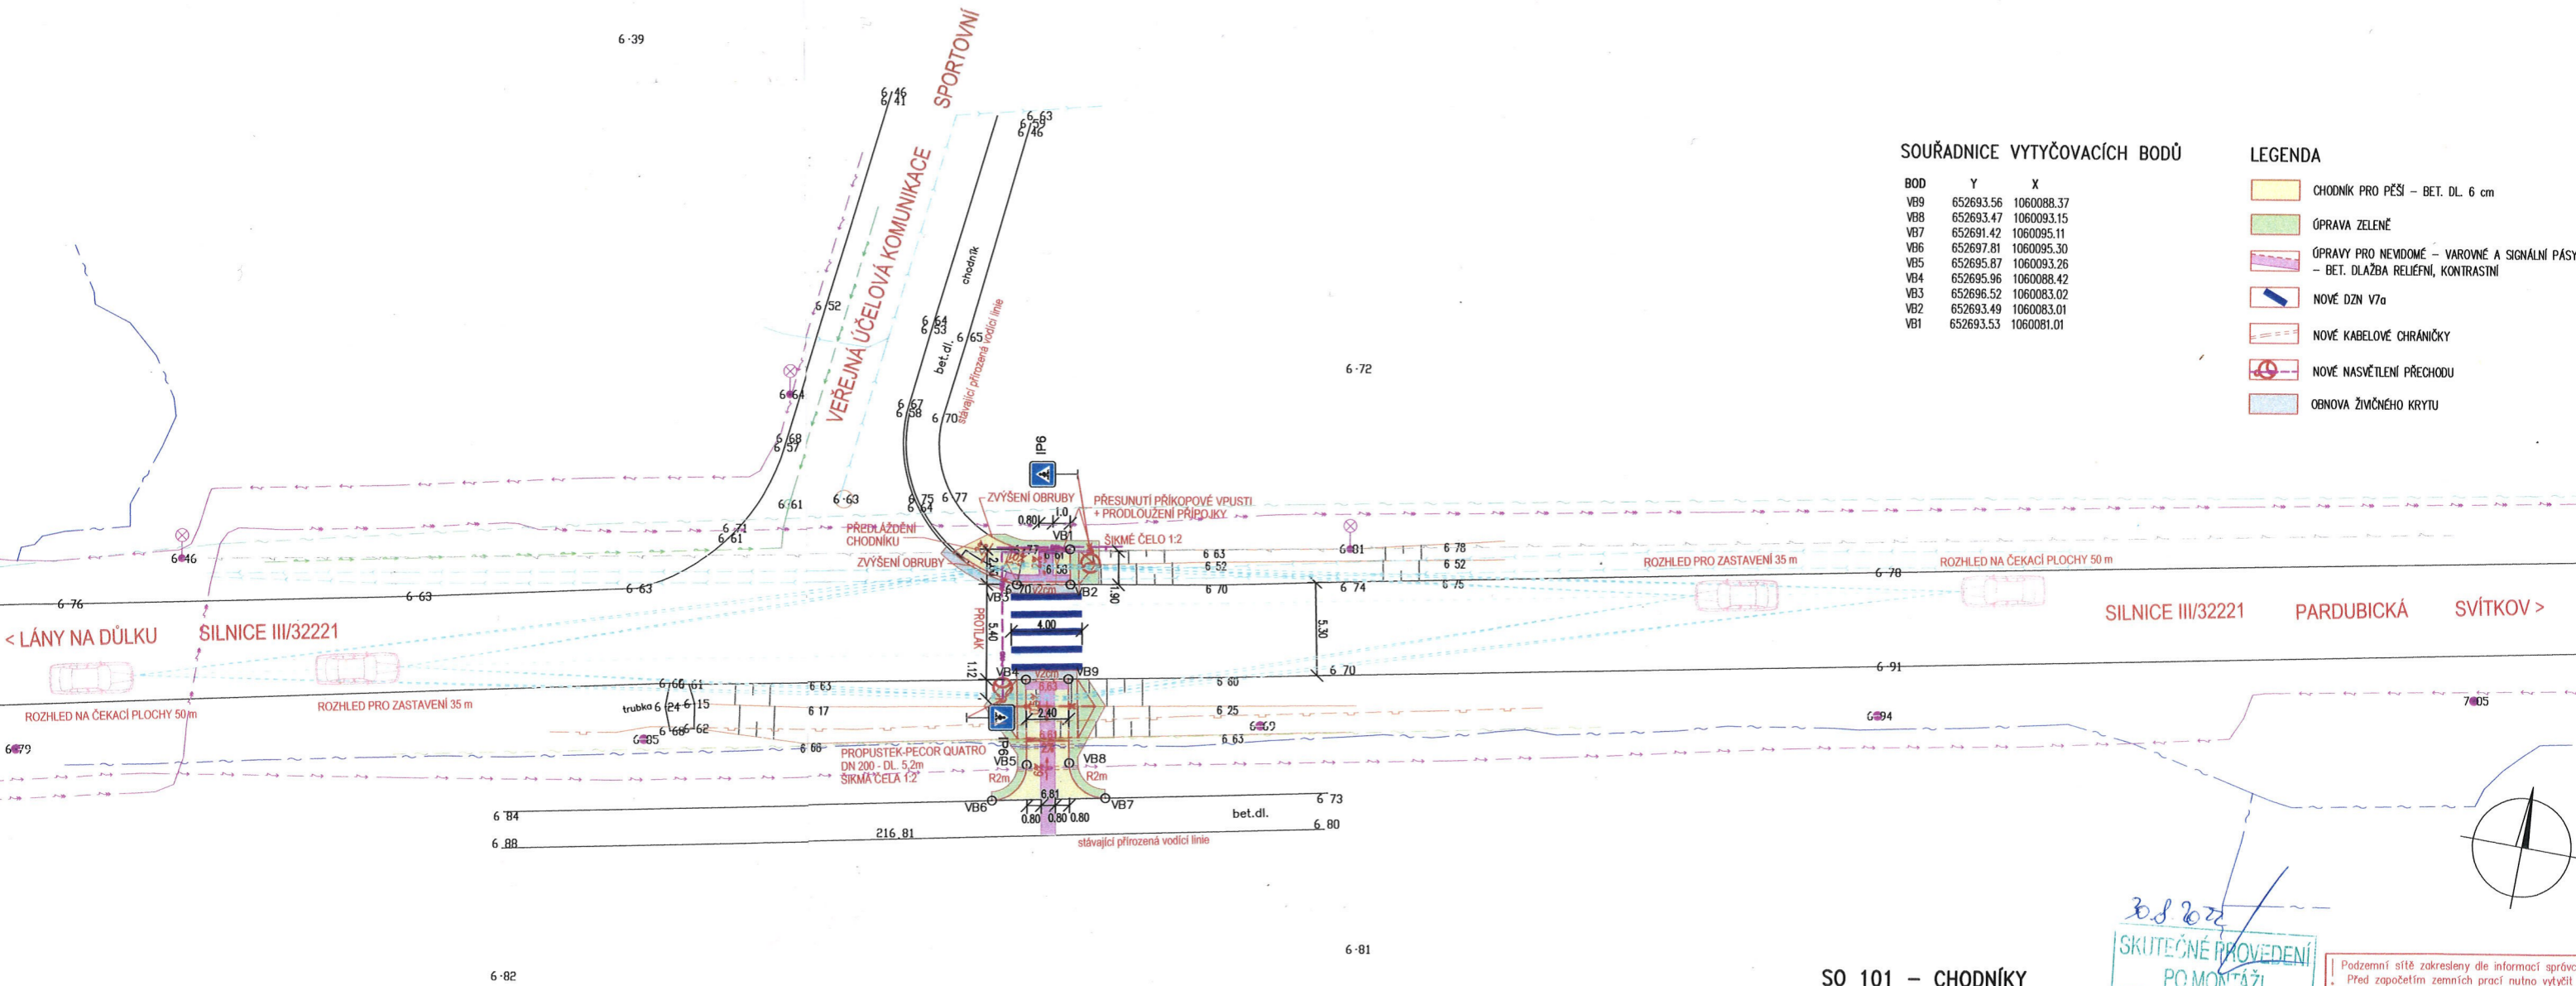

INŽENÝRSKÉ SÍTĚ STÁVAJÍCÍ

- KANALIZACE
- PLYNOVOD
- SLABOPROUD – CETIN
- SLABOPROUD – TELCO PRO SERVICES
- SLABOPROUD – VODAFONE
- VODOVOD
- KABEL V.O.
- ELEKTRO NN PODZEMNÍ – ČEZ
- ELEKTRO NN PODZ. – CETIN
- ELEKTRO VN PODZEMNÍ
- ELEKTRO NN NADZEMNÍ

3.8.2022
 SKUTEČNÉ PŘEVEDENÍ
 PO MONTÁŽI

Podzemní sítě zakresleny dle informací správců
 Před započítáním zemních prací nutno vytyčit

SO 101 – CHODNÍKY

ZODP. PROJEKTANT	PROFESSE	VYPRACOVAL	KONTROLOVAL	© TOPO-CAD PARDUBICE • tel: 464 601 851	
stavební čísl.	doprava	ing. R. Loukota			
OBEC	SRNOJEDY	KRAJ	PARDUBICKÝ	FORMÁT	3 x A4
INVESTOR	OBEC SRNOJEDY, KE HRÁŠTI 8, SRNOJEDY, 530 02, IČ: 00191159			DATUM	X. 2020
SRNOJEDY – PROPOJENÍ A STAVEBNÍ ÚPRAVY CHODNÍKŮ V OBCI A NASVĚTLENÍ PŘECHODU				STUPEŇ	DUR+DSP
				ČÍS. ZAKÁZKY	
				ČÍS. KOPIE	4
SITUACE				MĚŘÍTKO	1:250
				ČÍS. VÝKR.	D2