



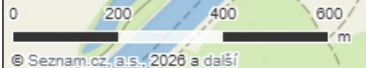

NÁVRH DIO

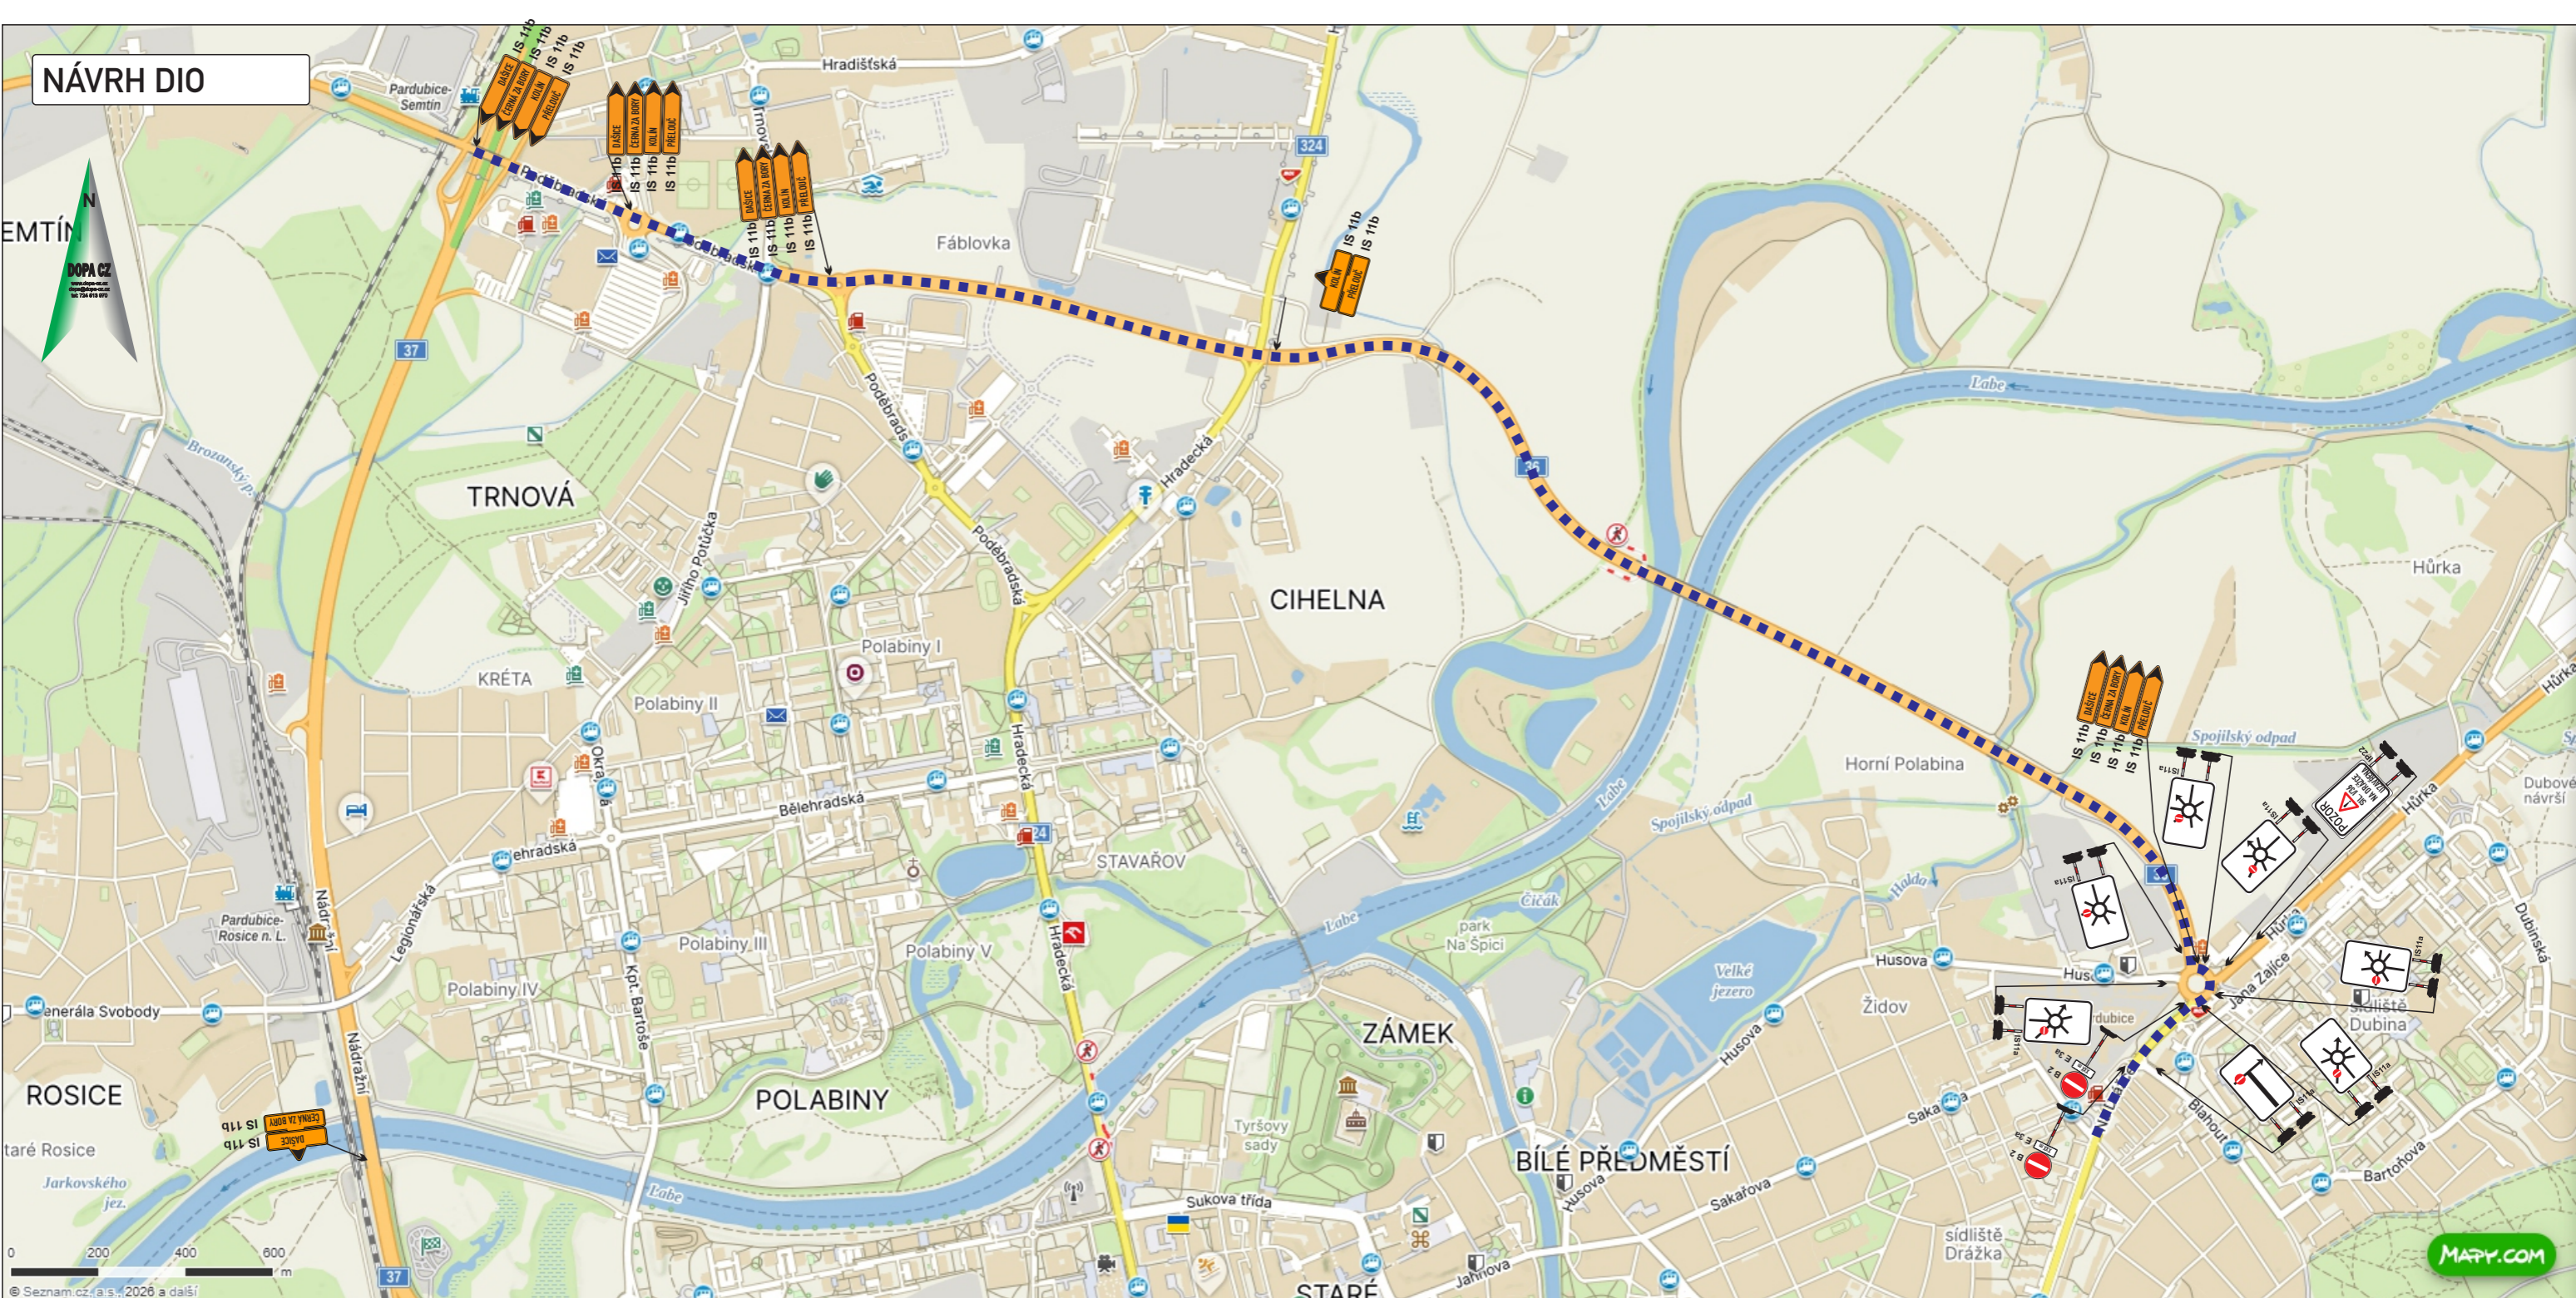

© Seznam.cz, a.s., 2026 a další

Legenda:

 - navržená objízdná trasa

KRESLIL:	Ing. Martin Žalud		 DOPA CZ www.dopa-cz.cz dopa@dopa-cz.cz tel: 724 513 970
ZPRACOVAL:	Ing. Martin Žalud		
TECH. KONTROLA:	Ing. Martin Žalud		
ZODPOV. PROJEKTANT:	Ing. Martin Žalud		
HLAVNÍ PROJEKTANT:	Ing. Martin Žalud		
KRAJ: PARDUBICKÝ	OKRES: PARDUBICE	OBEC: PARDUBICE	STUPEŇ: REALIZAČNÍ
INVESTOR: ŘEDITELSTVÍ SILNIC A DÁLNIC s.p.			ZAKÁZKA ČÍSLO: D 26029
AKCE:	SILNICE I. TŘÍDY V PARDUBICKÉM KRAJI, OPRAVY AHV		ARCHIVNÍ ČÍSLO:
OBJEKT: PŘECHODNÉ DOPRAVNÍ ZNAČENÍ			DATUM: 03/2026
OBSAH: ČÁSTEČNÁ UZAVÍRKA - PARDUBICE, NA DRÁŽCE I/36			FORMÁT: A3
			MÉRÍTKO: ---
			ČÍSLO SOUPRAVY: A
			ČÍSLO PŘÍLOHY: 2