

# MAGISTRÁT MĚSTA PARDUBIC

STAVEBNÍ ÚŘAD

Štrossova 44, Pardubice 53021



Sp. zn.: SÚ 137034/2023/Pa

Č.j.: MmP 64970/2024

Vyřizuje: Paulišová, tel. +420466859179

oprávněná úřední osoba

340.00, V/10

Pardubice, dne 9.5.2024



S00BX02EGAFJ

## K vyvěšení na úřední desku:

- Statutární město Pardubice, odbor informačních technologií, Štrossova 44, 530 21 Pardubice - internetové stránky MmP
- Statutární město Pardubice, Pernštýnské nám, 530 21 Pardubice - elektronická úřední deska

## OZNÁMENÍ

### O ROZŠÍŘENÍ OKRUHU ÚČASTNÍKŮ ÚZEMNÍHO ŘÍZENÍ

### O ZAHÁJENÍ ÚZEMNÍHO ŘÍZENÍ OPOMENUTÉMU ÚČASTNÍKU ÚZEMNÍHO ŘÍZENÍ

### SDĚLENÍ SEZNÁMENÍ S PODKLADY ROZHODNUTÍ

**Pardubický kraj, IČO 70892822, Komenského náměstí 125, Pardubice-Staré Město, 530 02  
Pardubice 2,**

který zastupuje Sinc s.r.o., IČO 28814878, Na Spravedlnosti 1533, Zelené Předměstí, 530 02 Pardubice 2

(dále jen "žadatel") podal dne 16.10.2023 žádost o vydání územního rozhodnutí o umístění stavby:

#### **Pardubické vývojové inovační centrum**

**na pozemcích st. 1100, st. 10070, parc. č. 630/7, 681/1, 681/2, 681/7, 683/13, 2772/25, 2772/26, 630/9 v  
katastrálním území Pardubice.**

Uvedeným dnem bylo zahájeno územní řízení.

#### Popis stavby:

Hlavní účel stavby je občanská vybavenost, jedná se kanceláře a počítačové laboratoře, v přízemí bude kavárna.

Stavba je členěna na SO a IO:

**SO 01 Budova PARvic** - na pozemcích st. 1100, parc.č. 681/1 k.ú. Pardubice

Jedná se o nárožní pětipodlažní, nepodsklepený objekt s plochými střechami založený na pilotech a pasech. Půdorysně tvaru nerovného „L“ s rozměry 49,472 m x 29,647 m a +0,000 = 220,20 m. n. m. Nejvyšší bod stavby je atika nad 5. NP v úrovni +17,75 m. Vstup s centrální halou a recepcí je situován zhruba do středu domu, je napojen na ulici Ke Tvrzi. Je to z důvodu řešeného parkování a většího prostoru před objektem. Přízemí objektu je věnováno administrativě, výstavnímu prostoru a kavárně ve vazbě na vstup s recepcí. Ostatní podlaží jsou kancelářského charakteru a jsou řešena tak, aby sloupový nosný systém nebránil tvorbě kancelářských prostor na míru dle požadavku investora (umožňující změny). Ve 3. a 4. NP se kromě kanceláří nachází prostory společenské a shromažďovací, tato podlaží by měla sloužit pro „Podnikatelský inkubátor“. Parkování je navrženo ve dvorní části vnitrobloku ve vazbě na severozápadní stranu objektu.

Na střеше budou instalovány FVE panely, technologie pro FVE budou umístěny v samostatné místnosti v posledním NP.

Zdrojem tepla bude pro vytápění a ohřev teplé vody je navržena bloková předávací stanice umístěna v samostatné místnosti v 1. NP. Regulace zdroje tepla bude probíhat v provozu EOP a.s.

Celý objekt bude větrán rovnotlakým systémem s rekuperací tepla. V objektu bude několik VZT jednotek umístěných v posledním NP (na střeše).

V objektu je navržen systém VRF chlazení a přímým výparem.

Splašková kanalizace je stávající ukončená v RŠ na pozemku parc.č 681/1 k.ú. Pardubice.

Dešťové vody budou akumulovány v akumulární nádrži umístěné na pozemku parc.č. 681/1 k.ú. Pardubice, využity pro splachování WC, přebytečné vody budou vsakovány

**SO 02 Komunikace a zpevněné plochy** - na pozemcích st. 1100, st. 10070, parc.č. 681/1, 681/7, 683/7, 683/13 k.ú. Pardubice

Stavba je dopravně napojena na sousední komunikace jedním sjezdem na ulici Ke Tvrzi. Sjezd je veden z nových parkovacích ploch v areálu ve vnitrobloku. Parkoviště bude sloužit pro zaměstnance a návštěvníku novostavby. Kryt vozovky bude z betonové vsakovací dlažby pro pojížděné vozovky.

Areálová komunikace bude šířky 6,20 m, v prostoru parkoviště 3,50 m, bude opatřena silniční betonovou obrubou s výškovým rozdílem mezi komunikací a horní hranou chodníků 0,12 m. Přechody z chodníků na komunikace bude opatřen sníženou betonovou obrubou s maximálním převýšením 0,02 m. Nový sjezd je upraven tak, aby stékající voda z areálu nevytékala na veřejnou komunikaci.

Chodníky budou řešeny pomocí betonové zánkové dlažby.

Celkový počet parkovacích stání je 36, z toho 2 stání budou řešena jako parkovací stání pro osoby s omezenou schopností pohybu a orientace.

U parkoviště bude osazen 1 stojan pro dobíjení elektroautomobilů, který bude disponovat 2 nabíjecími místy o výkonu 22 kW. Dále bude provedena příprava pro budoucí osazení dalších 4 dobíjecích stojanů.

Parkoviště bude za závorou.

**SO 03 Opěrná stěna** - na pozemku parc.č 681/1 k.ú. Pardubice

Z důvodu výškového převýšení mezi řešeným pozemkem a sousedním pozemkem st. 3120 a parc.č. 681/4 k.ú. Pardubice je navržena monolitická železobetonová opěrná stěna ve tvaru písm. „L“. Opěrná stěna je umístěna na pozemku parc.č. 681/1 k.ú. Pardubice v odstupové vzdálenosti 0,30 – 0,90 m od sousedního pozemku st. 3120 a parc.č. 681/4 k.ú. Pardubice. Délka opěrné stěny 43,00 m, výška 1,00 m nad upravený terénem.

**SO 04 Sadové úpravy** - na pozemcích st. 1100, st. 10070, parc.č. 681/7, 630/7, 630/9 k.ú. Pardubice

V řešeném areálu vzniknou nové sadové úpravy. Bude oseta nová tráva pomocí travního semene. Dále budou osazeny nové stromy. Stromy budou osazeny mimo kolizi sítí, staveb a zpevněných ploch.

Bude provedena náhradní výsadba v celkovém počtu 24 ks dřevin. Podél ulice Ke Tvrzi je navrženo 8 nových stromů s předpokládanou korunou stromu o průměru cca 5,00 m. Ve stávajícím vnitrobloku bude dále vysazeno celkem 16 ks dřevin.

Nově vysazené dřeviny budou s obvodem kmene min. 14 - 16 cm.

Bude vykáceno 19 ks dřevin a 3 plochy zapojeného keřového porostu.

**IO 01 Přípojka vody** - na pozemcích parc.č. 681/1, 681/7, 683/13 k.ú. Pardubice

Vodovodní přípojka z PE100 v délce 13,4 m bude napojena na veřejný vodovodní řad z PE 100 na pozemku parc.č. 683/13 k.ú. Pardubice navrtávacím pasem. Na přípojce bude osazeno šoupě se zemní zákopovou soupravou. Nad potrubím bude umístěn signalizační vodič. Vodovodní přípojka bude ukončena vodoměrnou sestavou ve vodoměrné šachtě umístěné na pozemku parc.č. 681/7 k.ú. Pardubice. Domovní rozvod začíná ve vodoměrné šachtě za vodoměrem a bude do novostavby veden v zemi z PE d63x5,8 SDR11-PE100 RC.

**IO 02 Venkovní rozvody silnoprůdu a slaboprůdu** - na pozemcích st. 1100, st. 10070, parc.č. 681/1, 630/7 k.ú. Pardubice

Objekt bude na elektrickou energii napojen z nové trafostanice (trafostanice je investice společnosti ČEZ Distribuce a.s., není předmětem projektu).

Společnost ČEZ Distribuce a.s. zřídí pilíř na pozemku investora, vedle kterého bude osazen elektroměrný

pilíř. V elektroměrném pilíři bude osazen elektroměr, následně rozvody pro venkovní dobíjecí stanice pro elektroauta.

Vlastní objekt novostavby bude napojen přívodním kabelem z trafostanice do technické místnosti v přízemí (investice ČEZ Distribuce a.s.). V technické místnosti bude elektroměrný rozvaděč, z kterého budou napájeny patrové rozvaděče v objektu.

Z technické místnosti v přízemí bude z hlavního rozvaděče provedené elektrické vedení pro napájení venkovního totému a dále pro napájení a ovládání závory.

Hlavní jistič pro novostavbu před elektroměrem: 250 A/B/3 – elektroměr bude osazeno v přízemí v místnosti 100,14 Technická místnost elektro.

Samostatný jistič pro elektronabíječky bude 40A/B/3 – elektroměr i pojistková skříň budou osazeny za budovou v zeleném pásu v blízkosti popelnicového stání.

Přívodní kabel pro venkovní „totem“ bude vyveden z novostavby v jižní části. Bude se jednat o silový kabel v délce 5,0 m.

Přívodní kabel pro automatickou závoru bude veden z 100,14 technické místnosti elektra. Bude se jednat o souběh silového kabelu a komunikačního kabelu v délce 39,00 m.

**IO 03 Venkovní osvětlení** - na pozemcích st. 1100, st.10070, parc.č. 681/1, 681/7, 630/7 k.ú. Pardubice

Kabel pro venkovní osvětlení bude veden z místnosti 100.14 - technická místnost elektro v 1.NP novostavby do areálu pro osvětlení parkovacích ploch a chodníků. Délka kabelu bude 167,0 m. V trase kabelu bude umístěno 7 lamp. Stožáry budou osvětlení budou ocelové bezpaticové výšky 6,00 m (4,80 m nad terénem).

Venkovní osvětlení parkoviště nebude napojeno na soustavu veřejného osvětlení města Pardubice.

**IO 04 Optický kabel EDERA** - na pozemcích st. 1100, parc.č. 681/1, 681/2, 681/7, 630/7, 2772/26 k.ú. Pardubice

Objekt bude napojen na optickou síť společnosti EDERA Group a.s.. Kabelové vedení bude vedeno ve výhodní části pozemku od kabelové komory a bude vedeno v souběhu s trasou horkovodu. V HDPE chrániče uložené v zemi v hloubce min. 600 mm pod terénem budou uloženy 2xMT12/8, délky 23,00 m.

Další kabelové vedení bude vedeno z kabelové komory v jižní části pozemku. V HDPE chrániče uložené v zemi v hloubce min. 600 mm pod terénem budou uloženy 4xMT12/8, délky 90,00 m. V HDPE chrániče uložené v zemi v hloubce min. 600 mm pod terénem budou uloženy 2xMT12/8 délky 173,00 m.

**IO 05 Přípojka EOP** - na pozemku parc.č. 681/1 k.ú. Pardubice

Objekt bude napojen na horkovod společnosti EOP Distribuce, a.s.. Napojení bude ze stávající komory na rohu ul. Štrossova a Ke Tvrzi. Dvoutrubkové vedení v nově navrženém kanálu bude zakončeno v technické místnosti v 1.NP novostavby, kde bude napojeno na výměňkovou stanici, délka vedení 23,00 m.

Magistrát města Pardubic, stavební úřad, jako stavební úřad příslušný podle § 13 odst. 1 písm. c) zákona č. 183/2006 Sb., o územním plánování a stavebním řádu (stavební zákon), ve znění pozdějších předpisů (dále jen "stavební zákon"), v souladu s § 330 odst. 1 zákona č. 283/2021 Sb., stavební zákon ve znění pozdějších předpisů,

- **oznamuje účastníkům územního řízení rozšíření okruhu účastníků územního řízení o opomenutého účastníka, kterým je Dětský domov Pardubice, IČO 48160865, Ke Tvrzi 235, Bílé Předměstí, 530 03 Pardubice**
- **opomenutému účastníkovi územního řízení oznamuje podle § 87 odst. 1 stavebního zákona zahájení územního řízení, ve kterém upouští od ústního jednání. Opomenutý účastník řízení uplatní své námítky do**

**15 dnů od doručení tohoto oznámení.**

K později uplatněným námitkám a připomínkám nebude přihlédnuto. Účastníci řízení mohou nahlížet do podkladů rozhodnutí (Magistrát města Pardubic, stavební úřad, úřední dny pondělí a středa 8,00 - 11,00, 13,00 - 17,00 hodin).

**Stavební úřad účastníkům řízení současně oznamuje, že mají možnost seznámit se s podklady rozhodnutí v kanceláři č. 208, stavebního úřadu Magistrátu města Pardubic, Štrossova 44, Pardubice a vyjádřit se k nim dle § 36 odst. 3 zákona č. 500/2004 Sb., správní řád, ve znění pozdějších předpisů, ve lhůtě do 13.6.2024. Po uplynutí lhůty k vyjádření k podkladům rozhodnutí stavební úřad ve věci rozhodne.**

#### **Poučení:**

Účastníci jsou oprávněni navrhopvat důkazy a činit jiné návrhy po celou dobu řízení až do vydání rozhodnutí. Účastníci mají právo vyjádřit v řízení své stanovisko. Účastníci se mohou před vydáním rozhodnutí vyjádřit k podkladům rozhodnutí, popřípadě navrhnout jejich doplnění.

Závazná stanoviska dotčených orgánů a námitky účastníků řízení musí být uplatněny nejpozději při ústním jednání, jinak se k nim nepřihlíží. K závazným stanoviskům a námitkám k věcem, o kterých bylo rozhodnuto při vydání územně plánovací dokumentace, se nepřihlíží. K námitkám, které překračují rozsah a nespĺňují požadavky § 89 odst. 4 stavebního zákona, se nepřihlíží. Účastník řízení ve svých námitkách uvede skutečnosti, které zakládají jeho postavení jako účastníka řízení, a důvody podání námitek.

Obec může uplatnit námitky k ochraně zájmů obce a zájmů občanů obce. Vlastník pozemku nebo stavby, na kterých má být požadovaný záměr uskutečněn, není-li sám žadatelem, nebo ten, kdo má jiné věcné právo k tomuto pozemku nebo stavbě, nebo osoba, jejíž vlastnické nebo jiné věcné právo k sousedním stavbám anebo sousedním pozemkům nebo stavbám na nich může být územním rozhodnutím přímo dotčeno, může uplatňovat námitky proti projednávanému záměru v rozsahu, jakým je její právo přímo dotčeno. Osoba, která je účastníkem řízení podle zvláštního právního předpisu, může uplatňovat námitky pouze v rozsahu, v jakém je projednávaným záměrem dotčen veřejný zájem, jehož ochranou se podle zvláštního právního předpisu zabývá.

Pověřený zaměstnanec stavebního úřadu je podle § 172 odst. 1 stavebního zákona oprávněn při plnění úkolů vstupovat na cizí pozemky, stavby a do staveb s vědomím jejich vlastníků při zjišťování stavu stavby a pozemku nebo opatrování důkazů a dalších podkladů pro vydání správního rozhodnutí nebo opatření.

Stavební úřad může podle § 173 odst. 1 stavebního zákona uložit pořádkovou pokutu do 50 000 Kč tomu, kdo závažným způsobem ztěžuje postup v řízení anebo plnění úkolů podle § 172 odst. 1 stavebního zákona tím, že znemožňuje oprávněné úřední osobě nebo osobě jí přizvané vstup na svůj pozemek nebo stavbu.

Nechá-li se některý z účastníků zastupovat, předloží jeho zástupce písemnou plnou moc.

Účastník nebo jeho zástupce je povinen předložit na výzvu oprávněné úřední osoby průkaz totožnosti. Průkazem totožnosti se rozumí doklad, který je veřejnou listinou, v němž je uvedeno jméno a příjmení, datum narození a místo trvalého pobytu, popřípadě bydliště mimo území České republiky a z něhož je patrná i podoba, popřípadě jiný údaj umožňující správnímu orgánu identifikovat osobu, která doklad předkládá, jako jeho oprávněného držitele.

Každý, kdo činí úkony jménem právnické osoby, musí prokázat své oprávnění. V téže věci může za právnickou osobu současně činit úkony jen jedna osoba.

„otisk úředního razítka“

Markéta Paulišová  
referent stavebního úřadu

**Toto oznámení, sdělení musí být vyvěšeno po dobu 15-ti dnů.**

Vyvěšeno dne:.....

Sejmuto dne:.....

Razítko, podpis orgánu, který potvrzuje vyvěšení a sejmutí oznámení, sdělení.

**Příloha:** katastrální situační výkres**Obdrží:**

účastníci řízení podle § 85 odst.1 písm. a), b), odst.2 písm. a) stavebního zákona (dodejky, DS):

Sinc s.r.o., IDDS: zxxyp9s

sídlo: Na Spravedlnosti č.p. 1533, Zelené Předměstí, 530 02 Pardubice 2

zastoupení pro: Pardubický kraj, Komenského náměstí 125, Pardubice-Staré Město, 530 02  
Pardubice 2

Městský obvod Pardubice I, IDDS: 5hpbxht

sídlo: U Divadla č.p. 828, Zelené Předměstí, 530 02 Pardubice 2

Statutární město Pardubice, Pernštýnské nám. 1, Staré Město, 530 02 Pardubice 2

adresa pro doručování: Magistrát města Pardubic, Odbor majetku a investic, U Divadla č.p. 828,  
530 21 Pardubice 2

Dětský domov Pardubice, IDDS:mknwwp8

sídlo: Ke Tvrzi 235, Bílé Předměstí, 530 03 Pardubice

CETIN a.s., IDDS: qa7425t

sídlo: Českomoravská č.p. 2510/19, 190 00 Praha 9-Libeň

Vodovody a kanalizace Pardubice, a.s., IDDS: xsdgv3v

sídlo: Teplého č.p. 2014, Zelené Předměstí, 530 02 Pardubice 2

ČEZ Distribuce, a. s., IDDS: v95uqfy

sídlo: Teplická č.p. 874/8, Děčín IV-Podmokly, 405 02 Děčín 2

EOP Distribuce, a.s., IDDS: gvjzp6d

sídlo: č.p. 478, , 533 45 Opatovice nad Labem

Služby města Pardubic a.s., IDDS: yc9gb95

sídlo: Hůrka č.p. 1803, Bílé Předměstí, 530 12 Pardubice 12

Dopravní podnik města Pardubic a.s., IDDS: wk3drnu

sídlo: Teplého č.p. 2141, Zelené Předměstí, 530 02 Pardubice 2

T-Mobile Czech Republic a.s., IDDS: ygwch5i

sídlo: Tomíčkova č.p. 2144/1, Praha 4-Chodov, 148 00 Praha 414

EDERA Group a.s., IDDS: bz2r37g

sídlo: Arnošta z Pardubic č.p. 2789, Zelené Předměstí, 530 02 Pardubice 2

Fastport a.s., IDDS: de6d3nc

sídlo: Masarykovo náměstí č.p. 1544, Zelené Předměstí, 530 02 Pardubice 2

účastníci řízení podle § 85 odst.2 písm. b) stavebního zákona (veřejnou vyhláškou):

vlastníci pozemků st. 3120, st. 479, st. 1360, st. 5356, st. 10105, st. 9675, st.3235, st.10758, st. 10759,  
st.3475, st. 3476, st.3321, st.3322, st. 3343, st.3377, st. 8257, st.7019, st. 472/3, st.472/18, st.784/2,  
st.802/3, st. 6418, st. 6419, st.3478, st. 3479 parc.č. 681/4, 630/2, 630/3, 633/2, 681/5, 628/2, 683/3,  
683/6, 683/17, 683/8, 683/9, 683/16, 683/20, 623/6, 2772/7, 2740/4, 2740/6, 2740/7, 4052/1, 683/1,  
623/8, 2772/3, 683/18, 683/19 k.ú. Pardubice a staveb na nich (v souladu s ustanovením § 87 odst.3  
stavebního zákona identifikovaní označením pozemků a staveb evidovaných v katastru nemovitostí)

dotčené orgány (dodejky, DS):

Magistrát města Pardubic, Odbor hlavního architekta, Štrossova č.p. 44, 530 21 Pardubice 2

Magistrát města Pardubic, Odbor dopravy, náměstí Republiky č.p. 12, 530 21 Pardubice-Staré Město

Magistrát města Pardubic, Odbor správních agend, úsek památkové péče, nám. Republiky č.p. 12, Zelené  
Předměstí, 530 21 Pardubice 2


Magistrát města Pardubic, Odbor životního prostředí, Štrossova č.p. 44, 530 21 Pardubice 2  
Krajská hygienická stanice Pardubického kraje se sídlem v Pardubicích, IDDS: 23wai86  
sídlo: Mezi Mosty č.p. 1793, Bílé Předměstí, 530 03 Pardubice 3  
(bylo vydáno závazné stanovisko č.j. KHSPA 12878/2023/HP-Pce ze dne 26.7.2022)

Hasičský záchranný sbor Pardubického kraje, IDDS: 48taa69  
sídlo: Teplého č.p. 1526, Zelené Předměstí, 530 02 Pardubice 2  
(bylo vydáno závazné stanovisko č.j. HSPA-1963-3/2023 ze dne 7.8.2023)

Ministerstvo obrany ČR, Sekce nakládání s majetkem, odbor ochrany územních zájmů a státního odborného dozoru, IDDS: hjyaavk  
sídlo: Tychonova č.p. 221/1, 160 00 Praha 6-Hradčany  
(bylo vydáno závazné stanovisko č.j. MO 587216/2023-1322, sp.zn. 158326/2023-1322-OÚZ-BR ze dne 4.8.2023)

Krajské ředitelství policie Pardubického kraje, Územní odbor Pardubice, dopravní inspektorát, IDDS: ndihp32  
sídlo: Rožkova č.p. 2757, Zelené Předměstí, 530 02 Pardubice 2  
(bylo vydáno stanovisko č.j. KRPE-67535-2/ČJ-2023-170606 ze dne 7.8.2023)

Úřad městského obvodu Pardubice I, odbor dopravy a životního prostředí, doručí se do IDDS MO  
Pardubice I: 5hpbxbt  
sídlo: U Divadla č.p. 828, 530 02 Pardubice 2

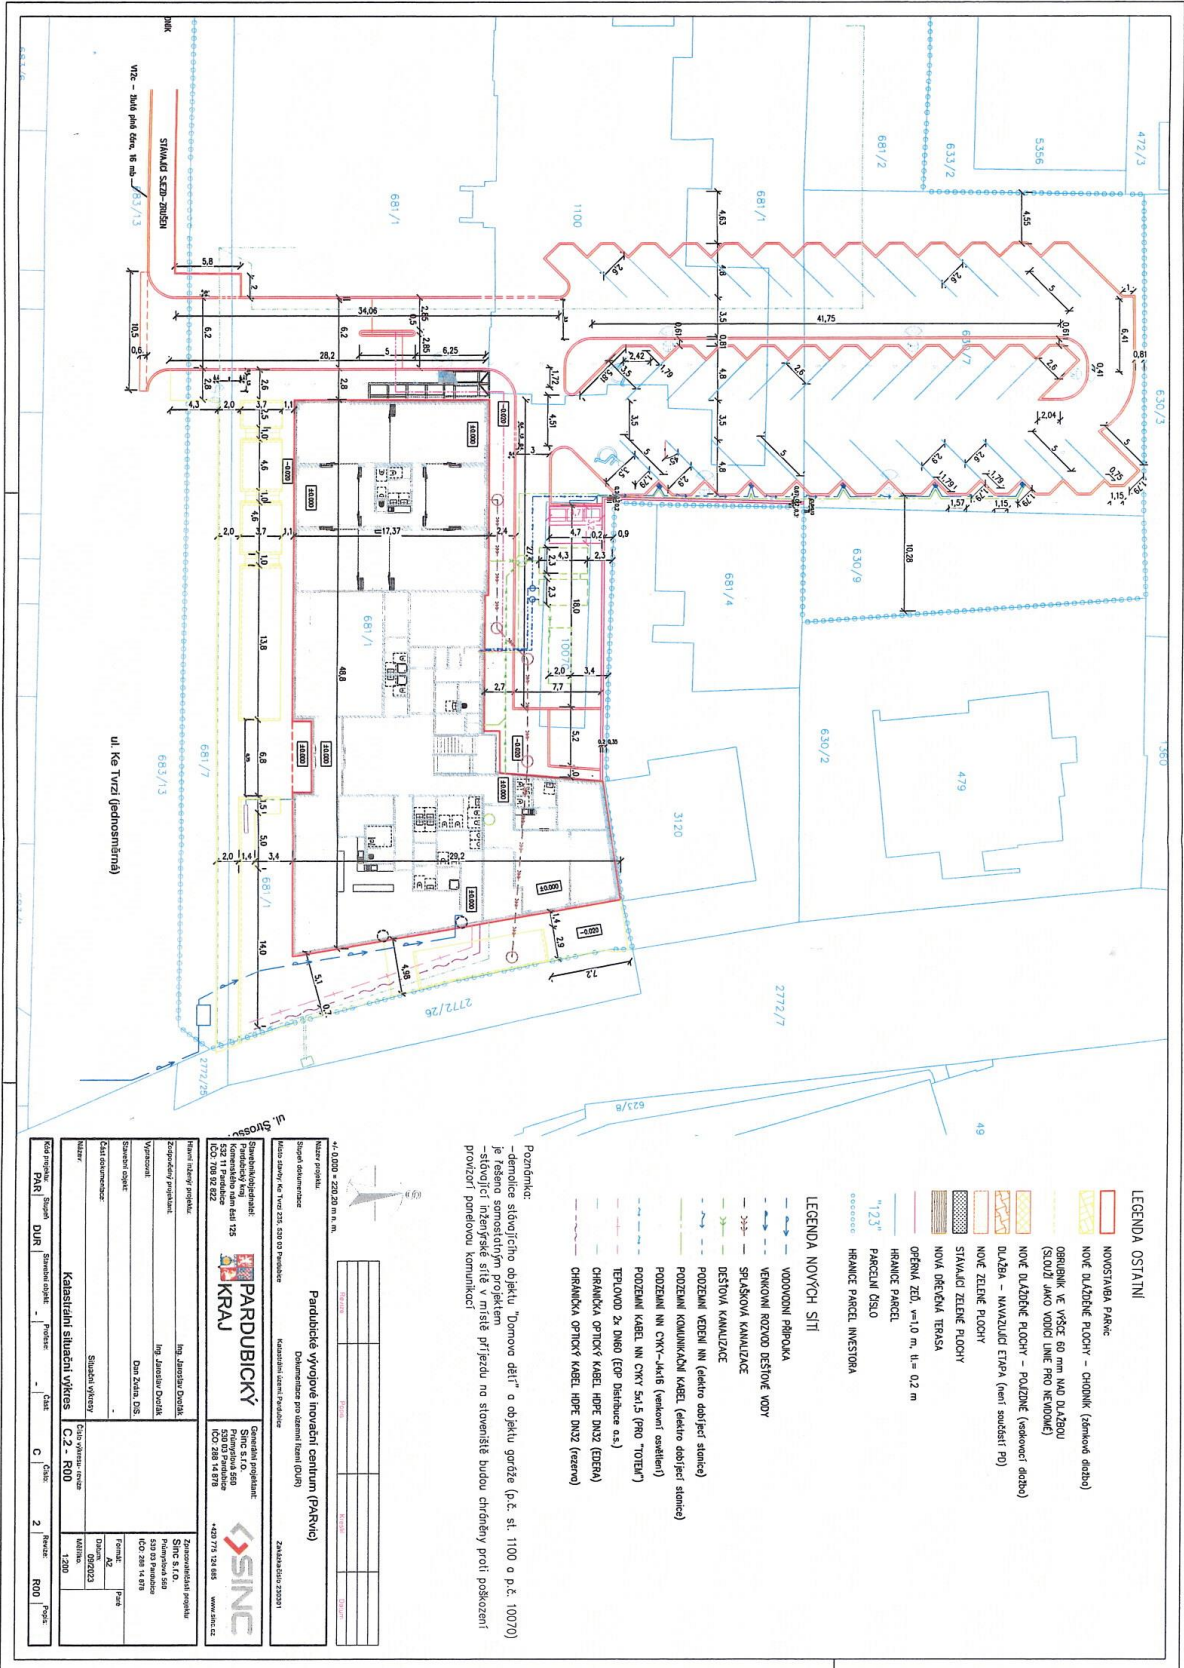

LEGENDA OSTATNI

- NEVYUŽITÁ PARCELA
- NOVÉ DLAŽEBNÉ PLOCHY – CHODNÍK (samostatné dopravní)
- OBRUBNÍK VE VÝŠKE 60 mm NAU DLAŽBOU (SLOUŽÍ JAKO VODNÍ LINIE PRO NEKOVÉ)
- NOVÉ DLAŽEBNÉ PLOCHY – POJZDNÉ (vedenosti dráha)
- DLAŽBA – MAMUZUCI ETAPA (není součástí PD)
- NOVÉ ZELENÉ PLOCHY
- STAVAJÍCÍ ZELENÉ PLOCHY
- NOVÁ DĚČKOVÁ TERASA
- OPEVNĚNÍ ŽEL. v=1,0 m, h= 0,2 m
- HRANICE PARCEL
- PARECELNÍ DÍLSO
- 1:25
- HRANICE PARCEL INVESTORA

LEGENDA NOVÝCH SÍTÍ

- VODOVODNÍ PŘÍPOJKA
- VEKOVÝ ROZVOD DESTOVÉ VODY
- SPILÁKOVÁ KANALIZACE
- DESTOVÁ KANALIZACE
- PROJEKOVANÉ VEDENÍ NN (elektr. dočerp. stanice)
- PROJEKOVANÉ KOMUNIKAČNÍ KABEL (elektr. dočerp. stanice)
- PROJEKOVANÍ NN ČNY-AKIB (elektron. osvětlení)
- PROJEKOVANÍ KABEL NN ČNY 5x1,5 (PRO TOTEM)
- TERMOVOD 2x DN60 (CP Distribuce a.s.)
- ČERNÁČKA OPTICKÝ KABEL IHPF DN22 (TERBA)
- ČERNÁČKA OPTICKÝ KABEL IHPF DN22 (rezerva)

**Poznámka:**  
 -demonice stávajícího objektu "Domovo dětí" a objektu garáže (p.č. st. 1100 a p.č. 100/20)  
 -stávající inženýrské sítě v místě příjezdu na staveniště budou chráněny proti poškození  
 provést provedou komunikaci

1:1000	1:200	1:500	1:1000
1:1000	1:200	1:500	1:1000
1:1000	1:200	1:500	1:1000

Paroubické výhledové inovativní centrum (PARKING)

**PARDOBUBICKÝ KRAJ**  
 Pardubický kraj  
 Úřad státní správy  
 Úřad státní správy Pardubice  
 Sídlo: S. S. O. 50200 Pardubice  
 IČO: 289 14 078 4427 719 524 888 www.rsz.cz

<b>Paroubické výhledové inovativní centrum (PARKING)</b>	<b>Stavba</b>	<b>Číslo výhledu - výhled</b>	<b>Číslo výhledu - výhled</b>	<b>Číslo výhledu - výhled</b>	<b>Číslo výhledu - výhled</b>
<b>PARDOBUBICKÝ KRAJ</b>	<b>Stavba</b>	<b>Číslo výhledu - výhled</b>	<b>Číslo výhledu - výhled</b>	<b>Číslo výhledu - výhled</b>	<b>Číslo výhledu - výhled</b>
<b>PARDOBUBICKÝ KRAJ</b>	<b>Stavba</b>	<b>Číslo výhledu - výhled</b>	<b>Číslo výhledu - výhled</b>	<b>Číslo výhledu - výhled</b>	<b>Číslo výhledu - výhled</b>