



VZOROVÝ PŘÍČNÝ ŘEZ CHODNÍKEM

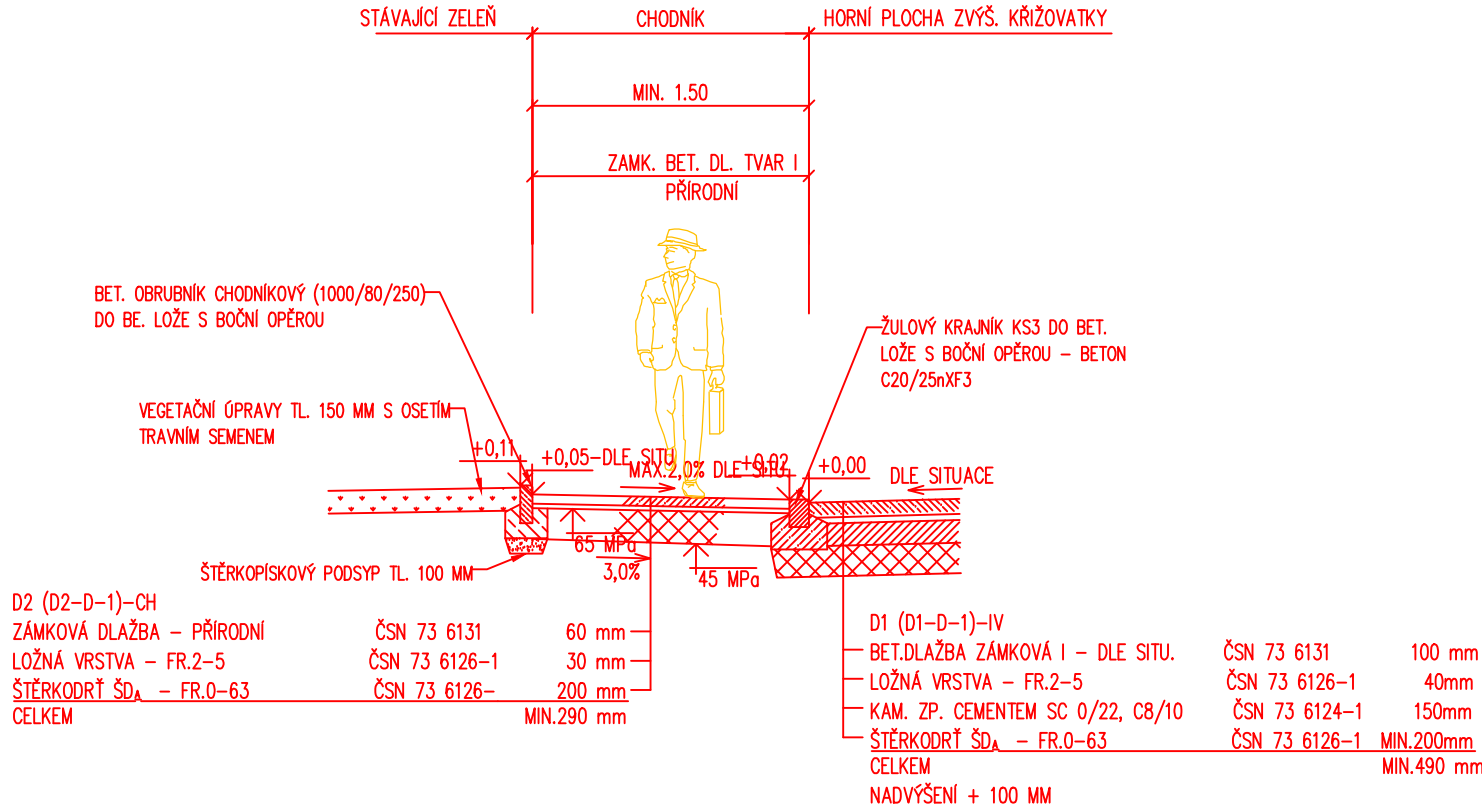


RAMPOVÁ ÚPRAVA SE SKLONEM 2% V.MIN.PRŮCHOZÍ ŠÍŘCE 0,90 M
A MAX.SKLONEM ŠIKMÉ PLOCHY 12,5 %

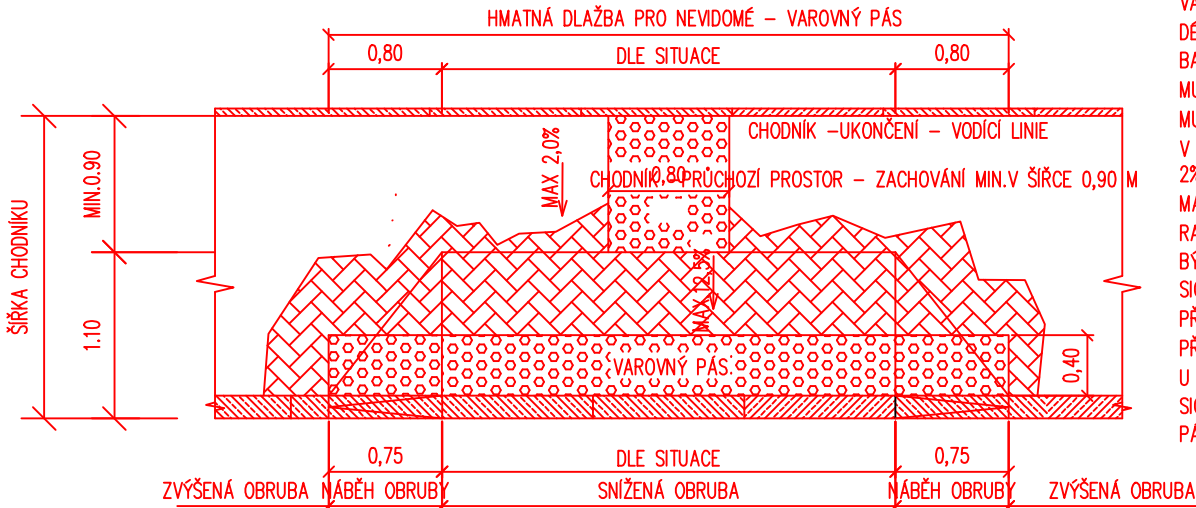


VÝŠKA PODSÁDKY SNIŽENÉ OBRUBY MAX.20 MM
VAROVNÝ PÁS MUSÍ BÝT UMÍSTĚN V CELÉ
DÉLCE SNIŽENÉ OBRUBY S VÝŠKOU < 8 CM.
BARVA VAROVNÉHO A SIGNÁLNÍHO PÁSU
MUSÍ BÝT KONTRASTNÍ K OKOLNÍ PLOŠE.
MUSÍ BÝT ZACHOVÁN MIN.PRŮCHOZÍ PROSTOR
V ŠÍŘCE 0,90 M S MAX.PŘÍČNÝM SKLONEM
2%
MAXIMÁLNÍ VÝSLLEDNÝ PŘÍČNÝ SKLON
RAMPOVÉ ČÁSTI U SNIŽENÉ OBRUBY MUSÍ
BÝT < 12,5 %
SIGNÁLNÍ PÁS MUSÍ BÝT VYBUDOVÁN V OSE
PŘECHODU PRO CHODCE/MÍSTA PRO
PŘECHÁZENÍ
U MÍSTA PRO PŘECHÁZENÍ MUSÍ BÝT
SIGNÁLNÍ PÁS ODSAZEN OD VAROVNÉHO
PÁSU 30-50 CM

DETAIL SNIŽENÉ OBRUBY-PŘESAH VAROVNÉHO PÁSU,
NAPOJENÍ SIGNÁLNÍHO PÁSU - MÍSTO PRO PŘECHÁZENÍ

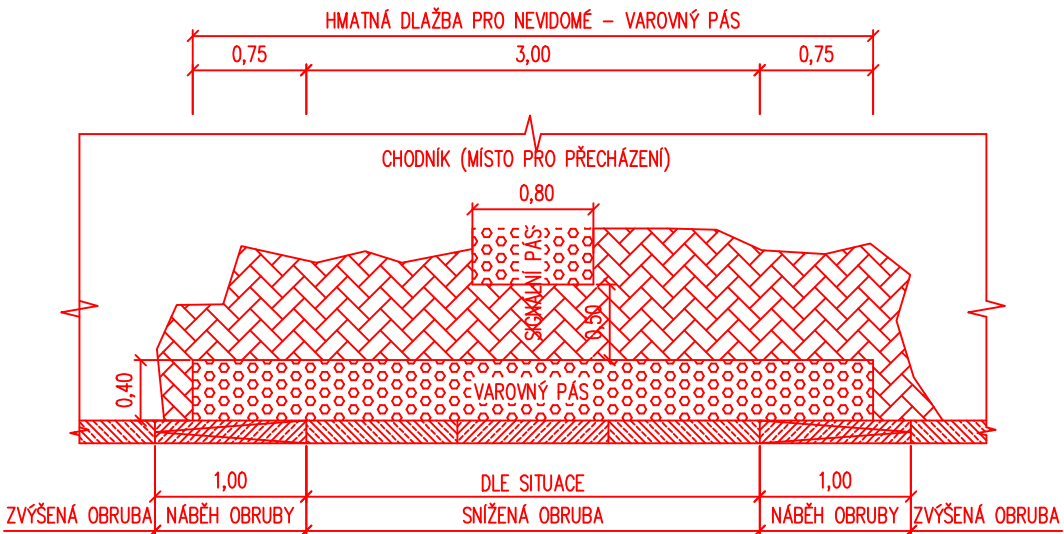


VÝŠKA PODSÁDKY SNIŽENÉ OBRUBY MAX.20 MM
VAROVNÝ PÁS MUSÍ BÝT UMÍSTĚN V CELÉ
DÉLCE SNIŽENÉ OBRUBY S VÝŠKOU < 8 CM.
BARVA VAROVNÉHO A SIGNÁLNÍHO PÁSU
MUSÍ BÝT KONTRASTNÍ K OKOLNÍ PLOŠE.
MUSÍ BÝT ZACHOVÁN MIN.PRŮCHOZÍ PROSTOR
V ŠÍŘCE 0,90 M S MAX.PŘÍČNÝM SKLONEM
2%
MAXIMÁLNÍ VÝSLLEDNÝ PŘÍČNÝ SKLON
RAMPOVÉ ČÁSTI U SNIŽENÉ OBRUBY MUSÍ
BÝT < 12,5 %
SIGNÁLNÍ PÁS MUSÍ BÝT VYBUDOVÁN V OSE
PŘECHODU PRO CHODCE/MÍSTA PRO
PŘECHÁZENÍ
U MÍSTA PRO PŘECHÁZENÍ MUSÍ BÝT
SIGNÁLNÍ PÁS ODSAZEN OD VAROVNÉHO
PÁSU 30-50 CM

DETAIL SNIŽENÉ OBRUBY - PŘESAH VAROVNÉHO PÁSU

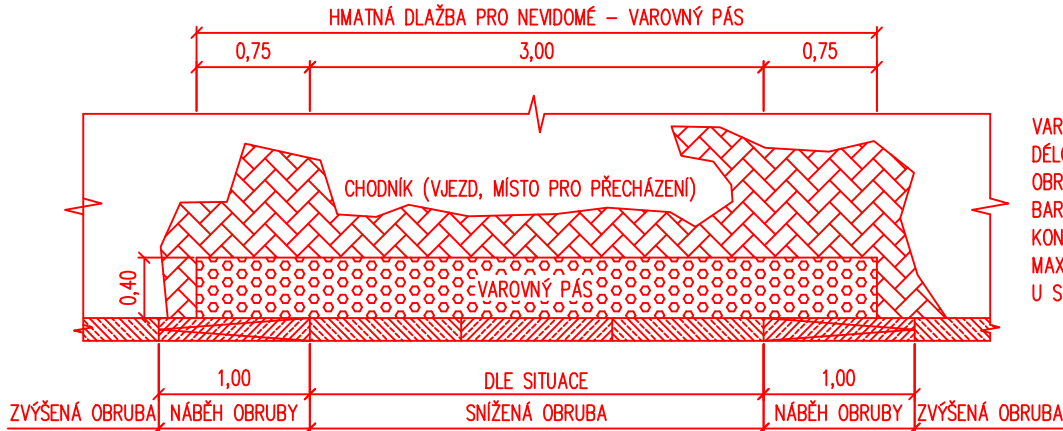

VAROVNÝ PÁS MUSÍ BÝT UMÍSTĚN V CELÉ
DÉLCE SNIŽENÉ OBRUBY S VÝŠKOU
OBRUBY < 8 CM.
BARVA VAROVNÉHO PÁSU MUSÍ BÝT
KONTRASTNÍ K OKOLNÍ PLOŠE.
MAXIMÁLNÍ VÝSLLEDNÝ SKLON PLOCHY
U SNIŽENÉ OBRUBY < 12,5 %

VZOROVÝ ŘEZ ZVÝŠENOU KŘÍŽOVATKOU

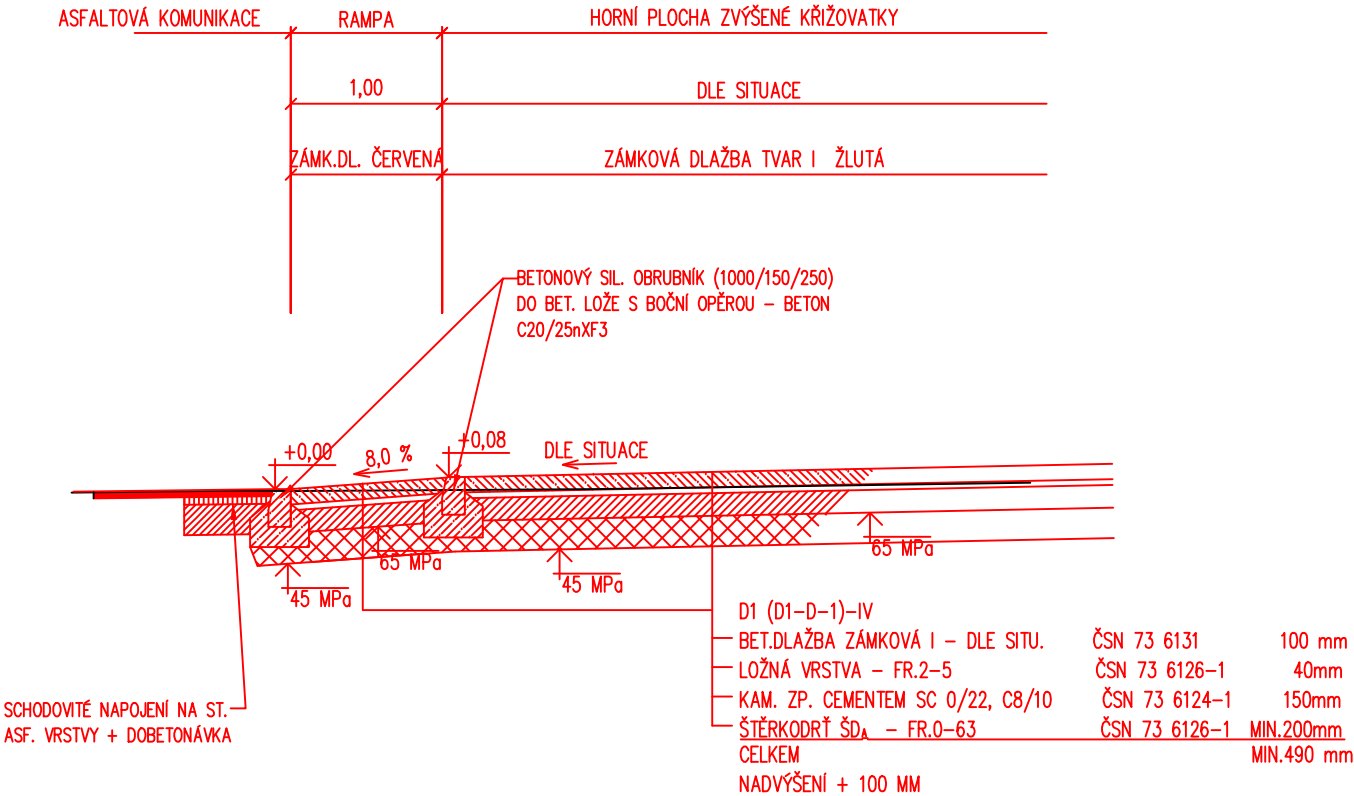

Generální projektant:



PRODIN A.S.
K VÁPENEC 2745
530 02 PARDUBICE

WWW.PRODIN.CZ
DIČ: CZ25292161
IČO: 25292161

Zpracovatel dílčí části dokumentace:

Souřadnicový systém S-JTSK, Výškový systém BpV

Vyracoval: Jana F6rstlov6		Zodp. projektant: Jana F6rstlov6		Kontrolov6l: Ing. Michal Horn6yř	
Kraj: Pardubick6y			Trařov6y 6sek/Obec: Pardubice		
Investor Stat. m6sto Pardubice - M0 Pardubice III, Jana Zaj6ce 893, 530 02 Pardubice					
Akce: ZV6řEN6 BEZPE6NOSTI D6T6 PŘI CEST6 DO Zř STUD6NKA SO 102 - Pod Zahradami x Pod Lipami					
Obsah v6kresu: VZOROV6 PŘI6CN6 ŘEZY					

	
PRODIN SKUPINA VENTIO	
Form6t	3 A4
Datum	07,08/2024
6cel	ZSPD+PDPS
Č. zak6zky	31/24/4066
Zm6na	Č. kopie
M6ř6tko	1:50
Č6st dokumentace	Č. v6kresu
C.2	4