

SITUACE DIO




PLATNOST DOKUMENTACE

V dne

V dne

V dne

SITUACE ŠIRŠÍCH VZTAHŮ

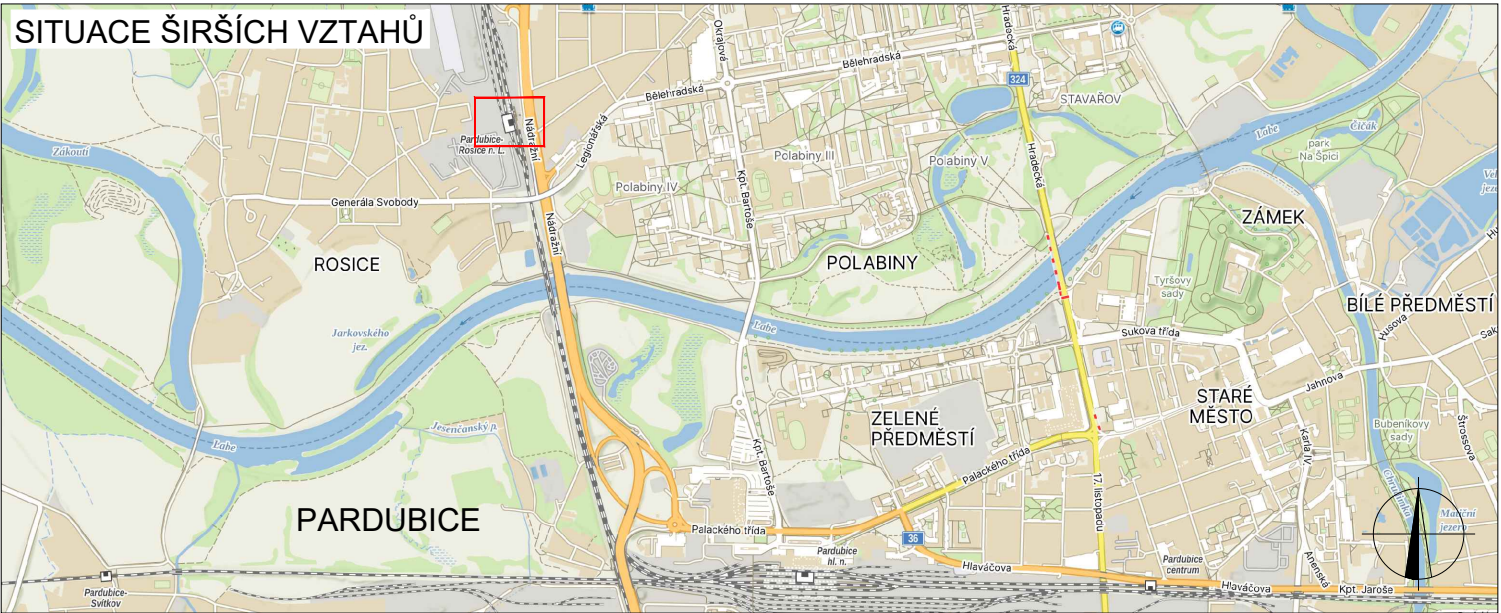

LEGENDA



TRVALÉ SVISLÉ
DOPRAVNÍ ZNAČENÍ



DOČASNĚ ZNEPLATNĚNÉ
TRVALÉ DOPRAVNÍ ZNAČENÍ



NAVRŽENÉ PŘECHODNÉ
DOPRAVNÍ ZNAČENÍ



NAVRŽENÉ PŘECHODNÉ
DOPRAVNÍ ZNAČENÍ (osazeno 7 dní
předem)



NAVRŽENÉ PŘECHODNÉ
VODOROVNÉ DOPRAVNÍ ZNAČENÍ

INSTALACE PŘECHODNÉHO DOPRAVNÍHO ZNAČENÍ BUDE
PROVEDENO DLE PRAVIDEL TP 65 A TP 66 A TP 133

ZODPOVĚDNÝ PROJEKTANT:

Richard Peška

VYPRACOVAL:

Ing. Kateřina Císařová

KONTROLOVAL:

Richard Peška

NÁZEV STAVBY:

Zajištění n hradn autobusov dopravy,
Pardubice – Rosice nad Labem
okres Pardubice, Pardubický kraj

OBSAH:

Situace dopravně-inženýrských opatření

ČÍSLO ZAKÁZKY:

-

DATUM:

1/2025

FORMÁT:

A3

MĚŘÍTKO:

-

ÚČEL:

RDS

GEFAB[®]



GEFAB CS spol. s r.o.
Švédská 324/5, 620 00 Brno
www.gefab.cz

ČÍSLO PŘÍLOHY:

02.1

SOUPRAVA:

-