


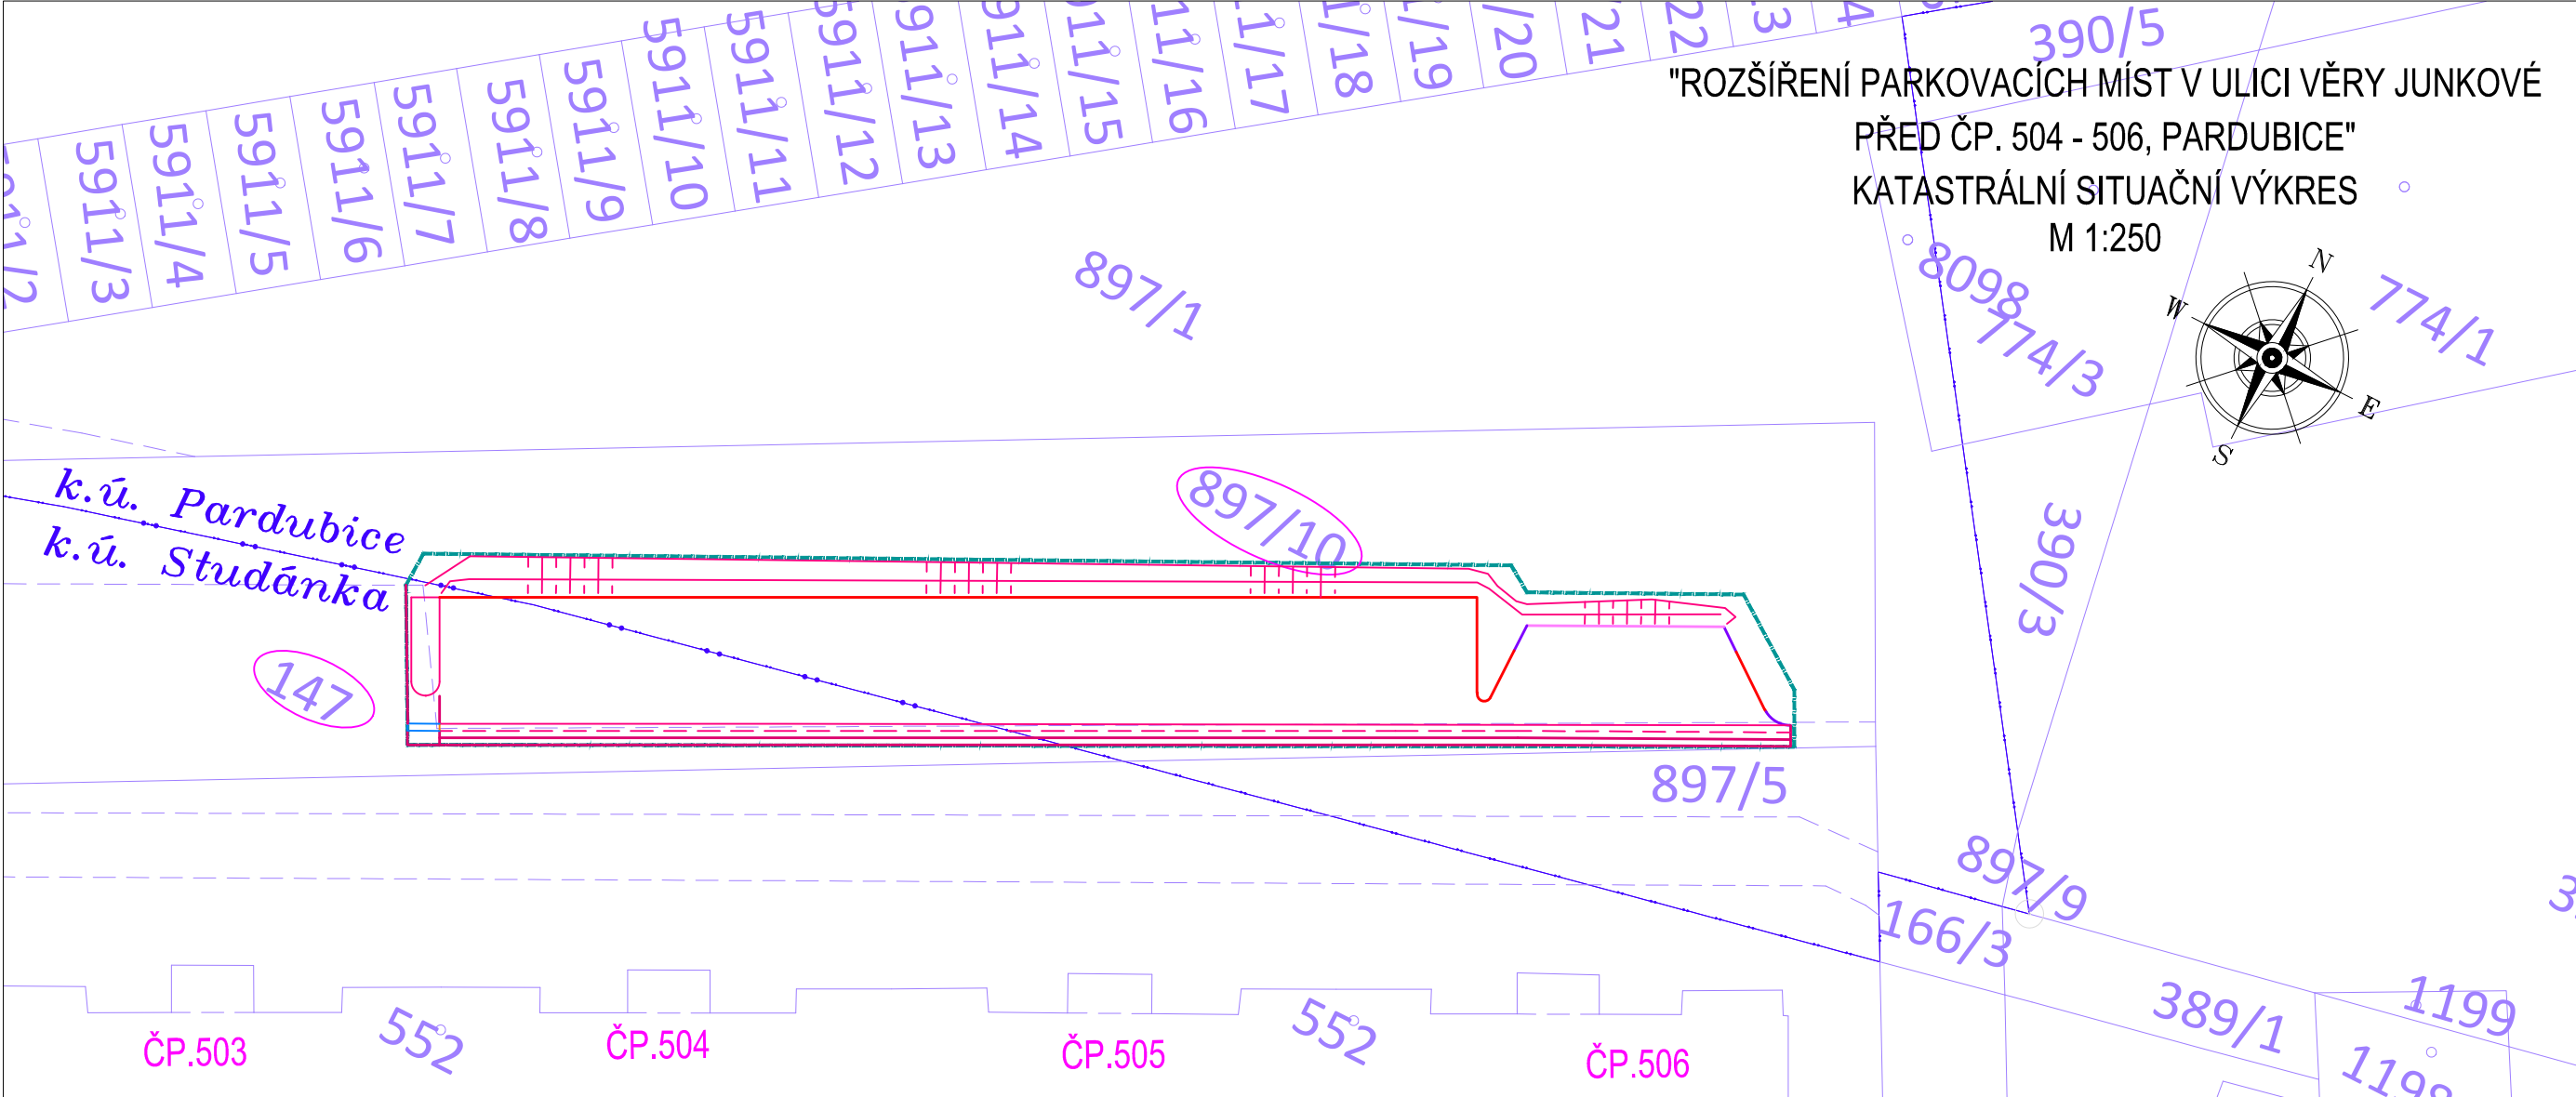

LEGENDA -NOVÝ STAV SO 101 :

- SILNIČNÍ BET.OBRUBA 1000x150x250 - PODSÁDKA + 100 MM
- SILNIČNÍ BET.OBRUBA 1000x150x150 - PODSÁDKA + 0 MM
- SILNIČNÍ OBRUBA - PODSÁDKA + 20 MM - ZMĚNA
- BET. VODÍČÍ PROUŽEK - ZMĚNA
- KATASTRÁLNÍ HRANICE
- ZÁJMOVÉ ÚZEMÍ
- PARCELA DOT. STAVBOU

OBJEKT:
SO 101 ZPEVNĚNÉ PLOCHY

Generální projektant:



PRODIN A.S.
K VÁPENCE 2745
530 02 PARDUBICE

WWW.PRODIN.CZ
DIČ: CZ25292161
IČO: 25292161

Zpracovatel dílčí části dokumentace:

Souřadnicový systém S-JTSK, Výškový systém Bpv

Vypracoval: Jana Förstlová	Zodp. projektant: Jana Förstlová	Kontroloval: Ing. Michal Hornýš
Kraj: Pardubický	Traťový úsek/Obec: Pardubice	
Investor Stat. město Pardubice – Městský obvod Pardubice III,J. Zajíce 983,Pardubice 530 02		
Akce: ROZŠÍŘENÍ PARKOVACÍCH MÍST V ULICI VĚRY JUNKOVÉ PŘED ČP. 504 - 506, PARDUBICE		
Obsah výkresu: KATASTRÁLNÍ SITUAČNÍ VÝKRES		

	
Formát	2 A4
Datum	09/2026
Účel	DSPS
Č. zakázky	31/26/4064.210
Změna	Č. kopie
Měřítko 1:250	
Část dokumentace C.	Č. výkresu 2