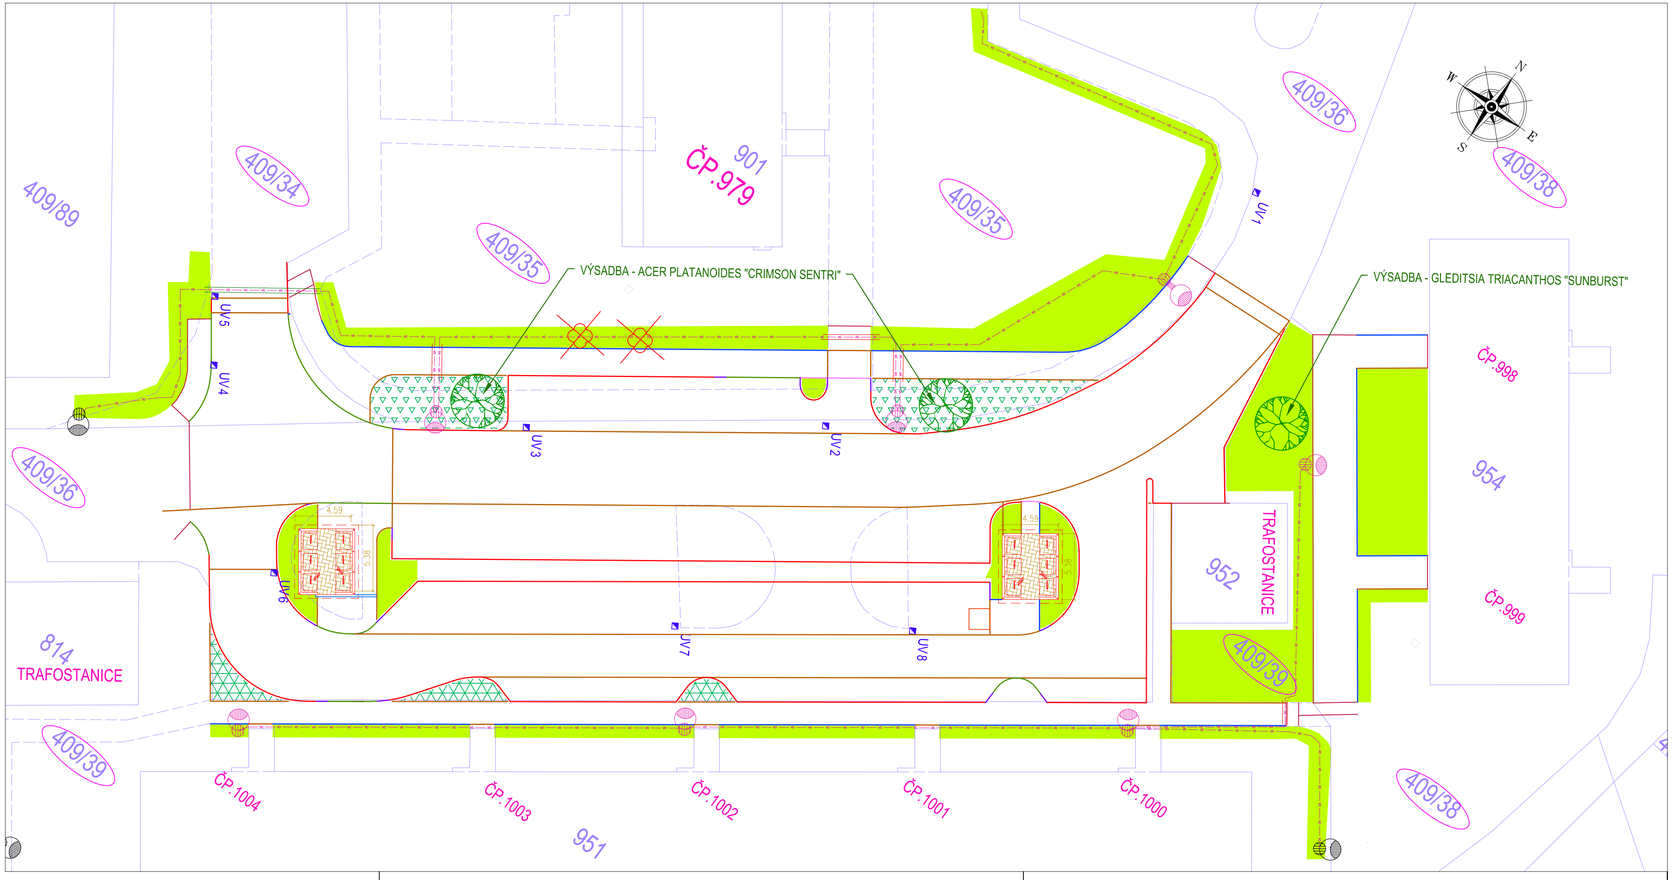

AKCE: "REGENERACE PANELOVÉHO SÍDLIŠTĚ DUBINA, PARDUBICE - LOKALITA 6B - ETAPA T , (ul. Erno Košťála před čp. 1000 - 1004)"

SO 801 - SADOVÉ A TERÉNNÍ ÚPRAVY

SITUACE - M 1:250

LEGENDA -NOVÝ STAV SO 101 :

- CHOD.BET. OBRUBA 1000X80X250 - PODSÁDKA + 0,0 MM
- CHOD.BET. OBRUBA 1000X80X250, PODSÁDKA + 60 MM
- SILNIČNÍ BET.OBRUBA 1000x150x250 - PODSÁDKA + 100 MM
- SILNIČNÍ BET.OBRUBA 1000x150x150 - PODSÁDKA + 20 MM
- SILNIČNÍ BET.OBRUBA 1000x150x150 - PODSÁDKA + 0 MM
- UV2 ULIČNÍ VPUST SILNIČNÍ D400
- KATASTRÁLNÍ HRANICE
- ZÁJMOVÉ ÚZEMÍ
- PARCELA DOT. STAVBOU

OBJEKT:
SO 101 ZPEVNĚNÉ PLOCHY
SO 401 VEŘEJNÉ OSVĚTLENÍ
SO 701 KONTEJNEROVÁ STÁNÍ
SO 801 SADOVÉ A TERÉNNÍ ÚPRAVY
SO 901 - MOBILIÁŘ

LEGENDA - SO 401 - VEŘ. OSVĚTLENÍ:

- KABELOVÉ VEDENÍ VEŘ. OSVĚTLENÍ

LEGENDA - SO 701 - KONTEJNE.STANÍ:

- ZP. PLOCHA - BET.DLAŽBA 200x100x80 PŘÍRODNÍ - ZES. KONSTRUKCE

LEGENDA -SO 801 - SAD. A TER. ÚPRAVY:

- VÝSADBA - KEŘOVÉ PATRO
- VÝSADBA - STROM
- KÁCENÍ - STROMY

Generální projektant:

PRODIN A.S.
K VÁPENCE 2745
530 02 PARDUBICE

WWW.PRODIN.CZ
DIČ: CZ25292161
IČO: 25292161

Zpracovatel dílčí části dokumentace: Souřadnicový systém S-JTSK, Výškový systém Bpv

Vypracoval: Jana Förstlová	Zodp. projektant: Jana Förstlová	Kontroloval: Ing. Michal Horný§	PRODIN SKUPINA VENTIO
Kraj: Pardubický	Traťový úsek/Obec: Pardubice		
Investor: Stat. město Pardubice - MO III			
Akce: REGENERACE PANELOVÉHO SÍDLIŠTĚ DUBINA, PARDUBICE - LOKALITA 6B - ETAPA T, (ul.Erno Košťála před čp. 1000-1004)			Formát: 4 A4
			Datum: 05/2024
			Účel: DUSP
			Č. zakázky: 31/23/4045.208
			Změna / Č. kopie
SO 801 - SADOVÉ A TERÉNNÍ ÚPRAVY			Měřítko: 1:250
Obsah výkresu: SITUAČNÍ VÝKRES			Část dokumentace: D.1.9.2 / Č. výkresu: A