


OŽK 2026 - MK na území ÚMO II
ul. Bělehradská, Kpt. Bartoše, Pardubice

termín: 4.7. a 6.7.2026

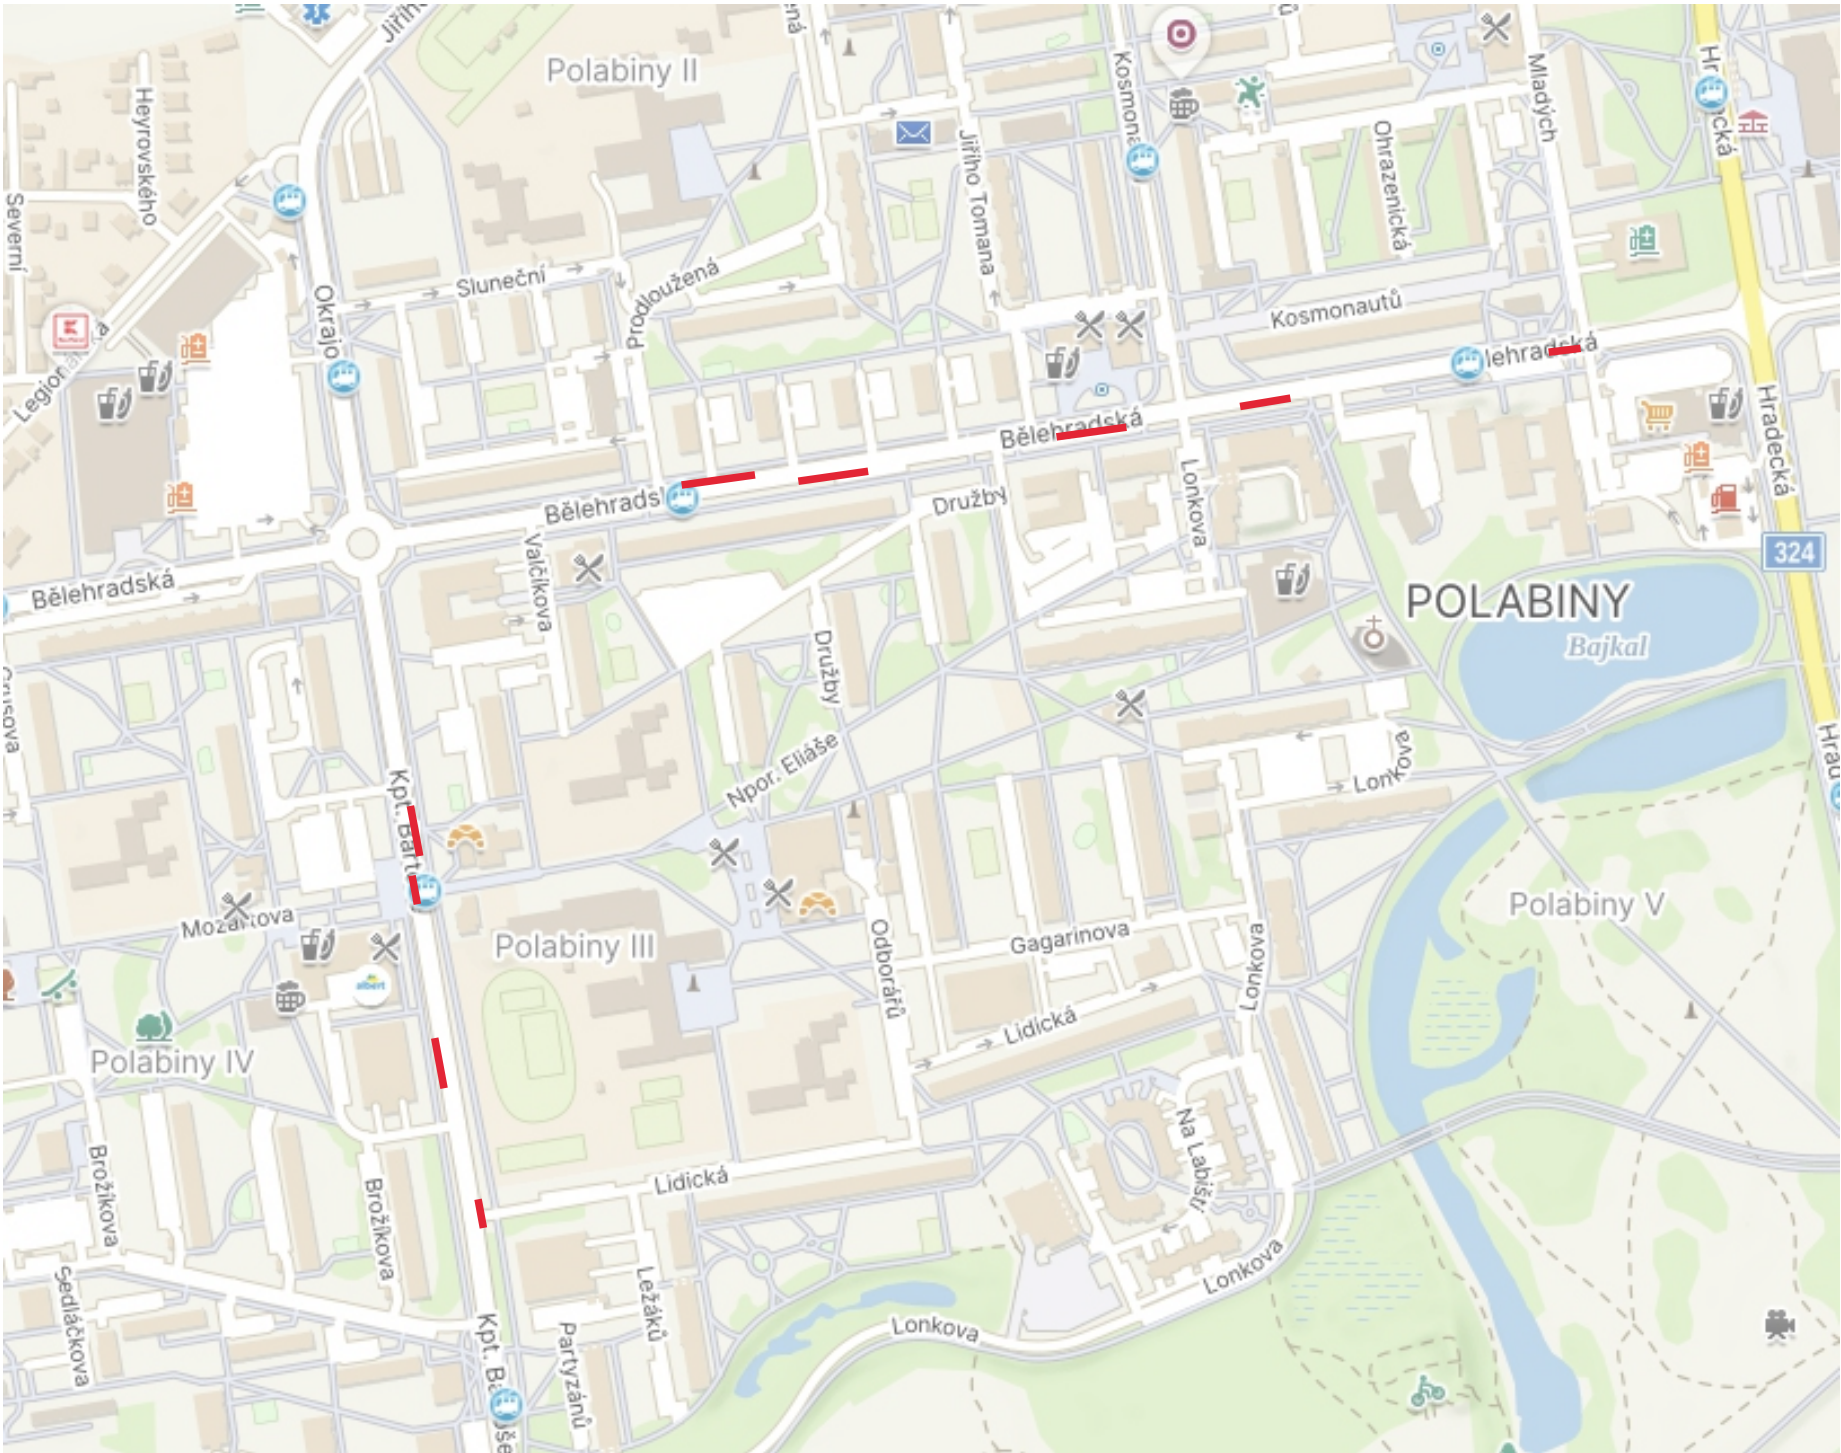

Stávající DZ v rozporu s DIO bude zneplatněno.
Přístup k nemovitostem v koordinaci se stavbou.

Zhotovitel:					
Kreslil:		Blanka Faltysová / tel.: 601 545 613			
Zodp. projektant:		David Fanta / 603 115 936 / info@dzpce.cz			
Kontroloval:		David Fanta / 603 115 936 / info@dzpce.cz			
Kraj: Pardubický		Okres: Pardubice		Obec: Pardubice	
Akce:		OŽK DOPRAVNÉ INŽENÝRSKÁ OPATŘENÍ		 DOPRAVNÍ ZNAČENÍ - PARDUBICE s.r.o. Posudek 155 533 51 Pardubice IČO: 259 31 016 DIČ: CZ25931016 tel.: 603 115 936 e-mail: info@dzpce.cz web: www.dzpce.cz	
DATUM				15.06.2026	
Č. STAVBY					
STUPEŇ PD				DIO	
MĚŘITKO					
FORMÁT		8xA3			

OŽK 2026 - MK na území ÚMO II
ul. Bělehradská, Kpt. Bartoše, Pardubice




termín: 4.7. a 6.7.2026



OŽK 2026 - MK na území ÚMO II
ul. Bělehradská, Kpt. Bartoše, Pardubice

termín: 4.7. a 6.7.2026



— uzavřený úsek 30m
— objížděná trasa 800m

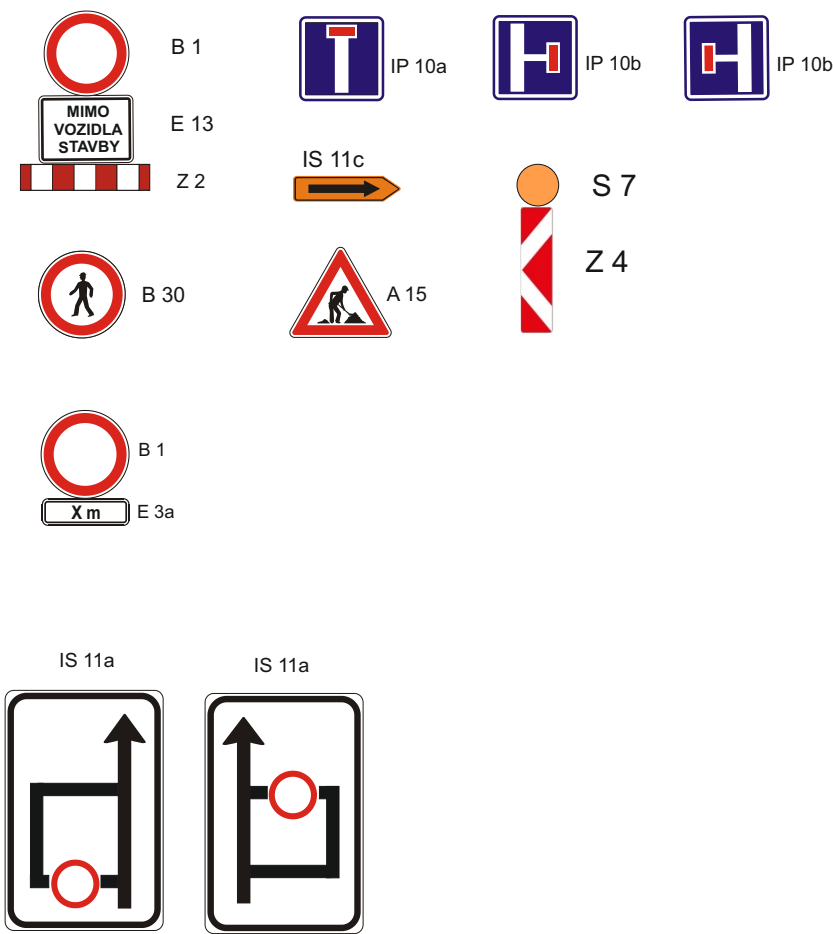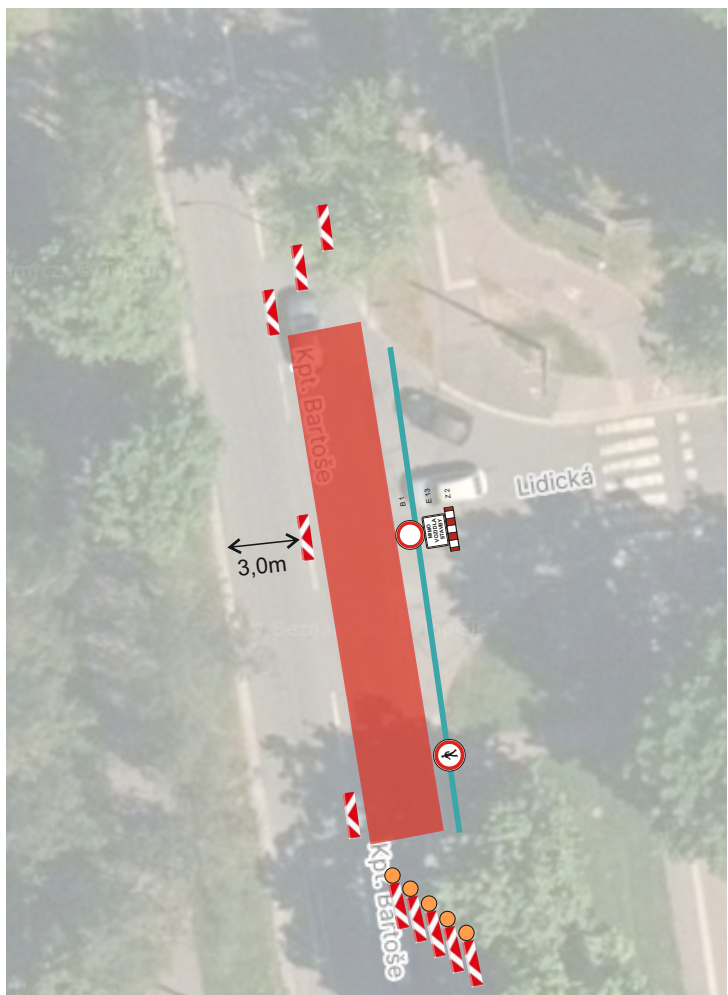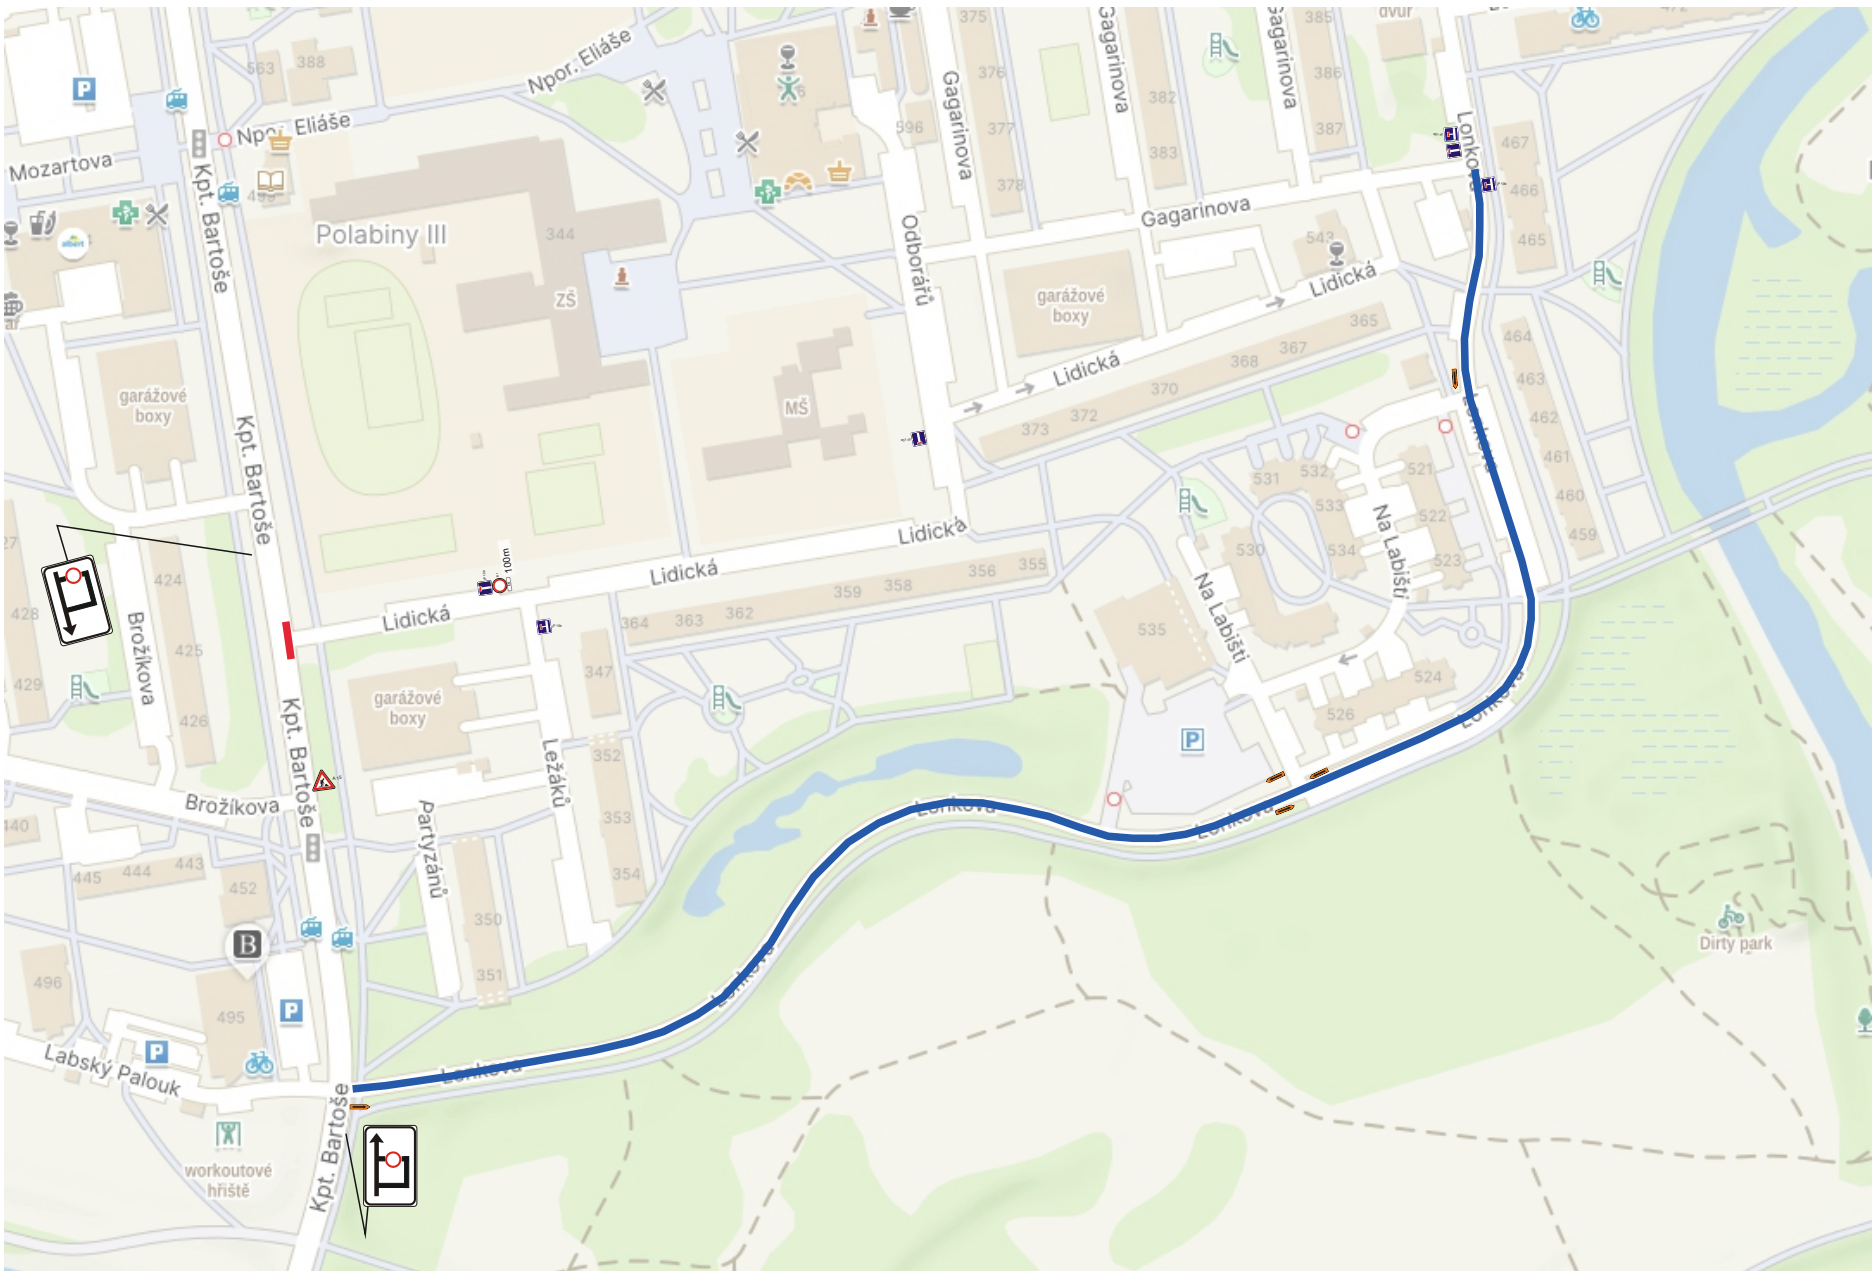

OŽK 2026 - MK na území ÚMO II
ul. Bělehradská, Kpt. Bartoše, Pardubice




termín: 4.7. a 6.7.2026

SSZ budou dočasně vypnuty.

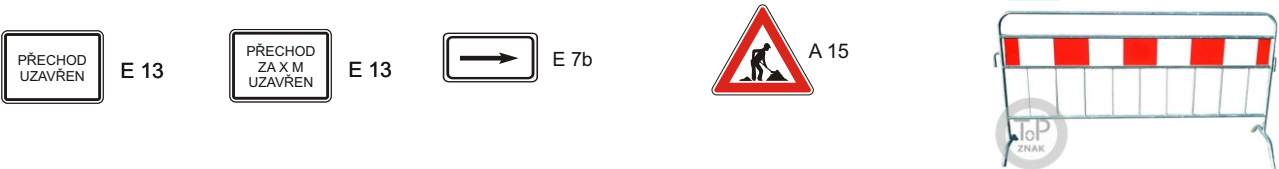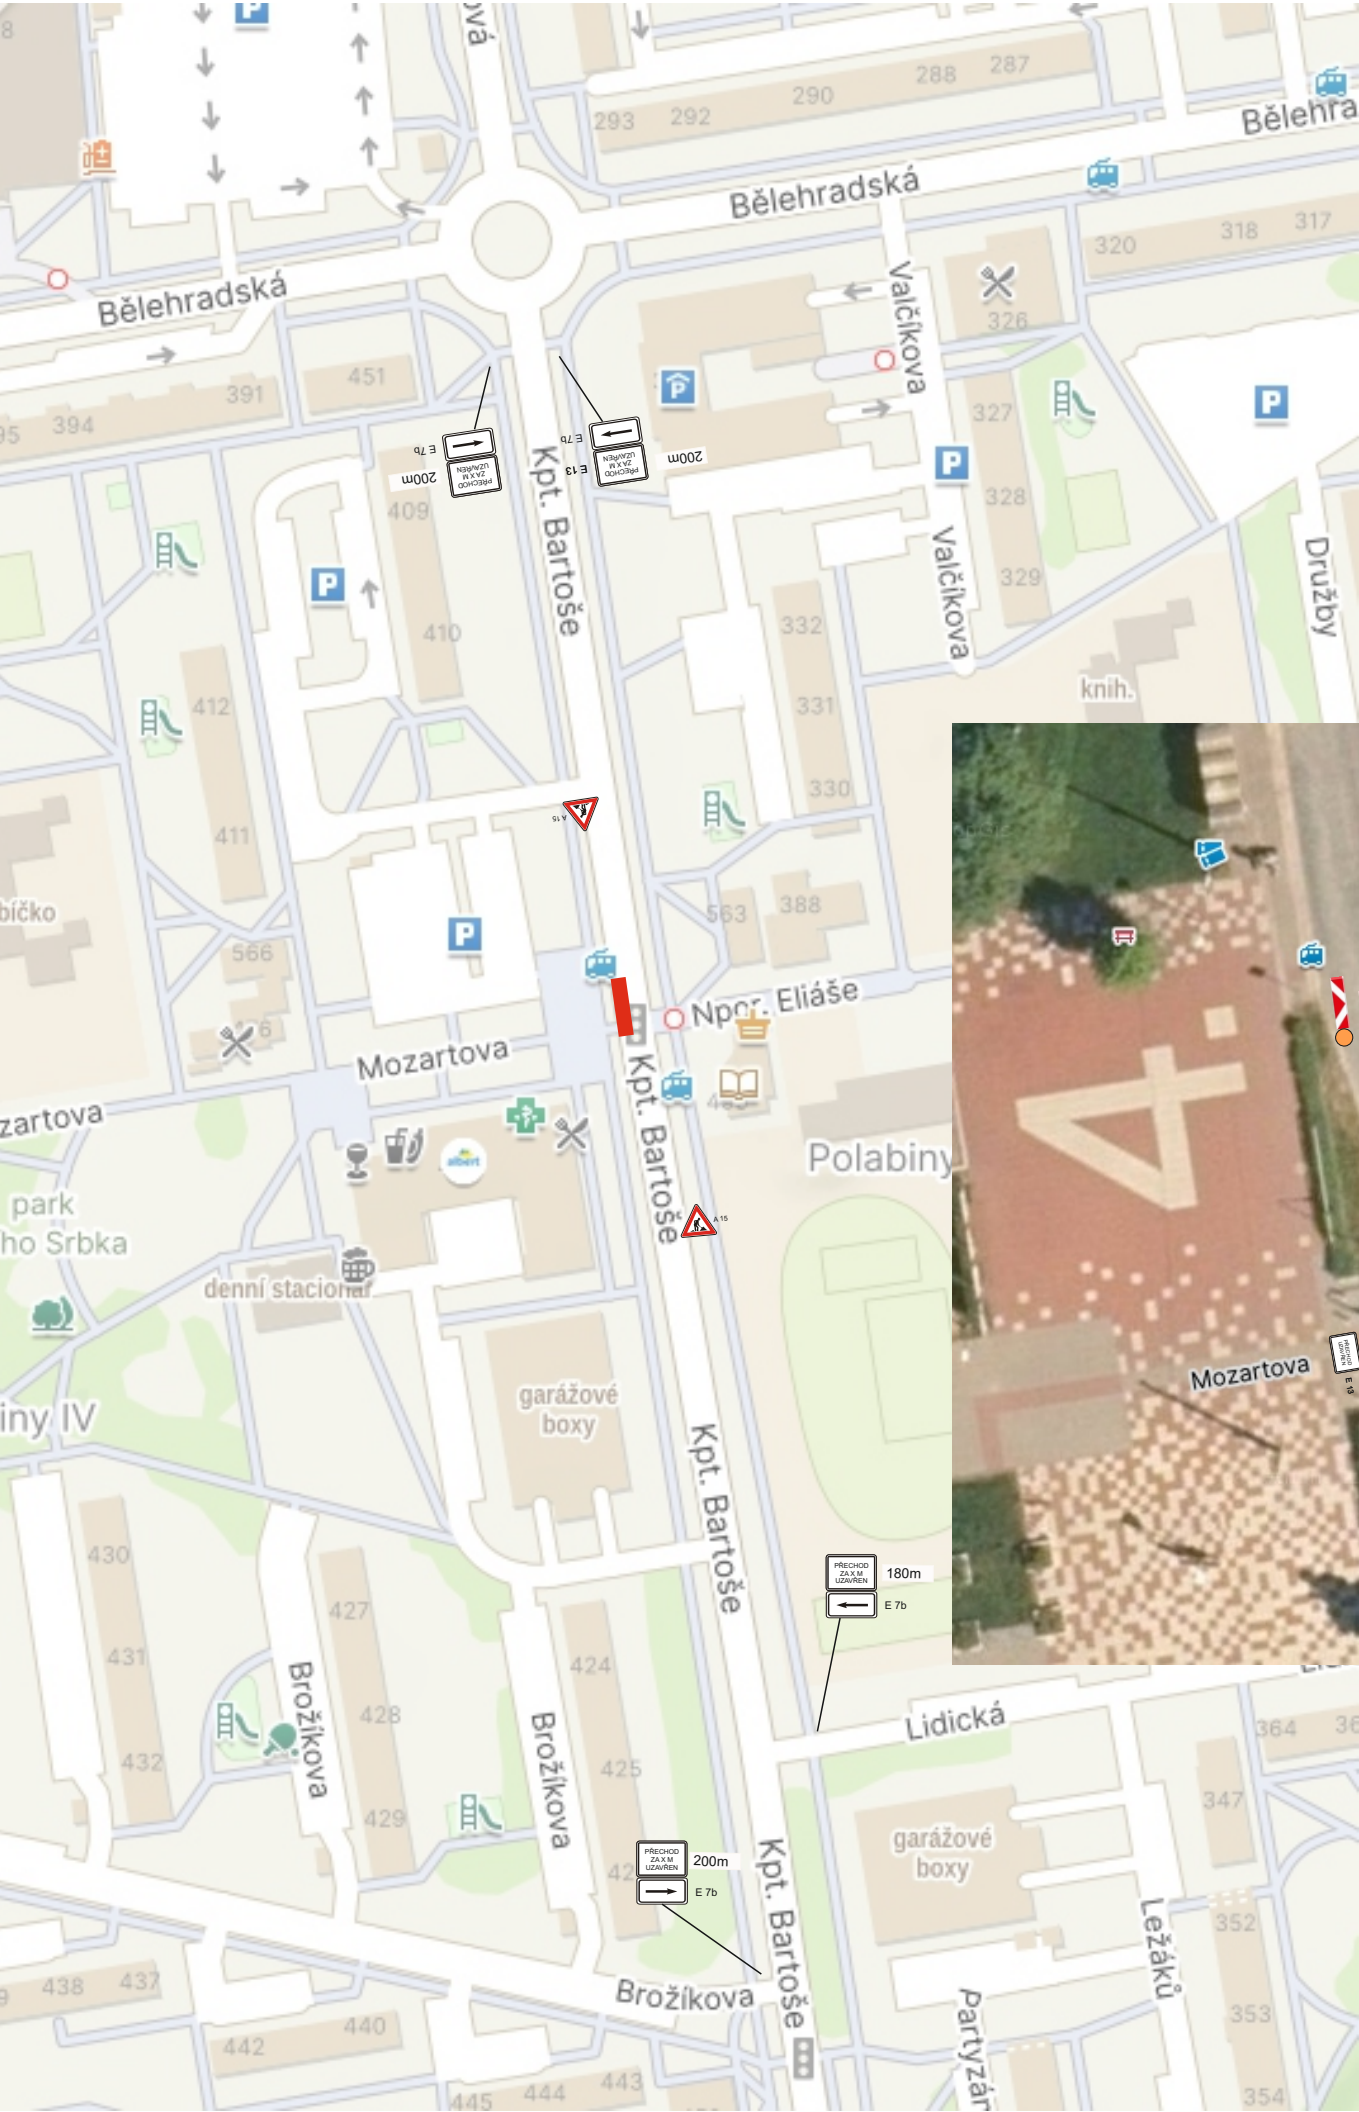


OŽK 2026 - MK na území ÚMO II
ul. Bělehradská, Kpt. Bartoše, Pardubice

termín: 4.7. a 6.7.2026

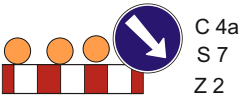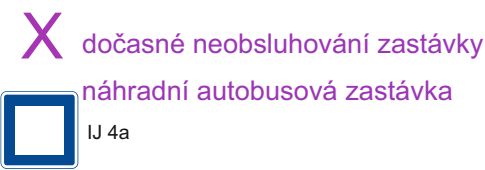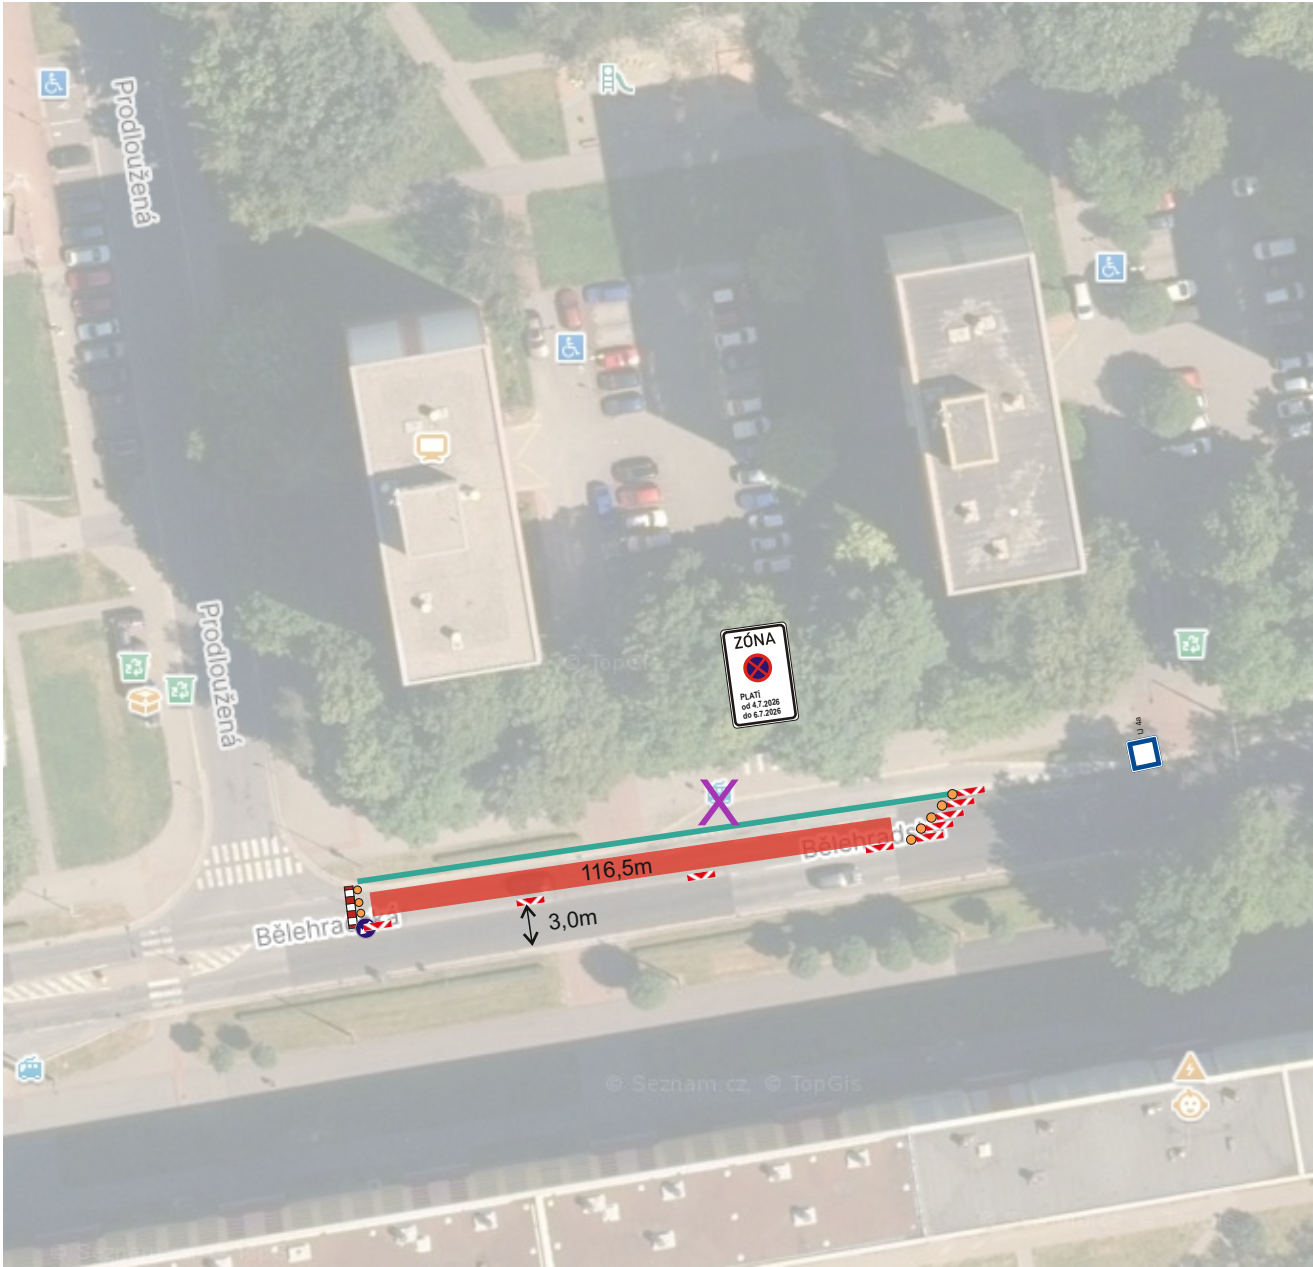

DZ A15 bude umístěna před záborem 50 - 100m.

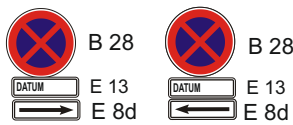


Vymístění vozidel - osazení DZ 7 dní před plánovanými pracemi.



OŽK 2026 - MK na území ÚMO II
ul. Bělehradská, Kpt. Bartoše, Pardubice

termín: 4.7. a 6.7.2026

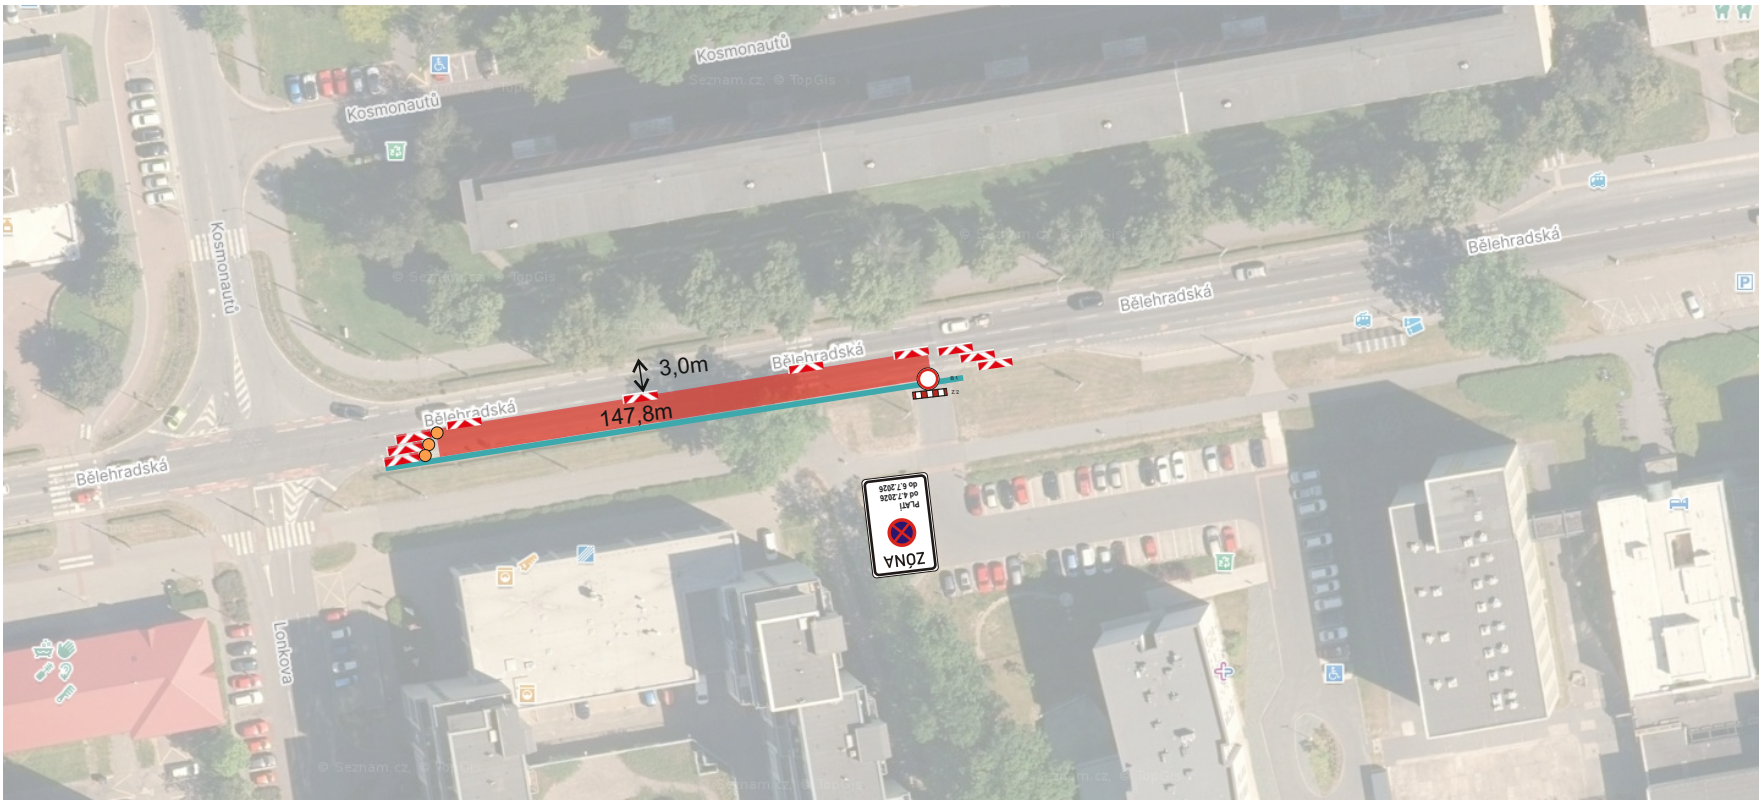


IZ 8a



A 15

DZ A15 bude umístěna před záborem
50 - 100m.

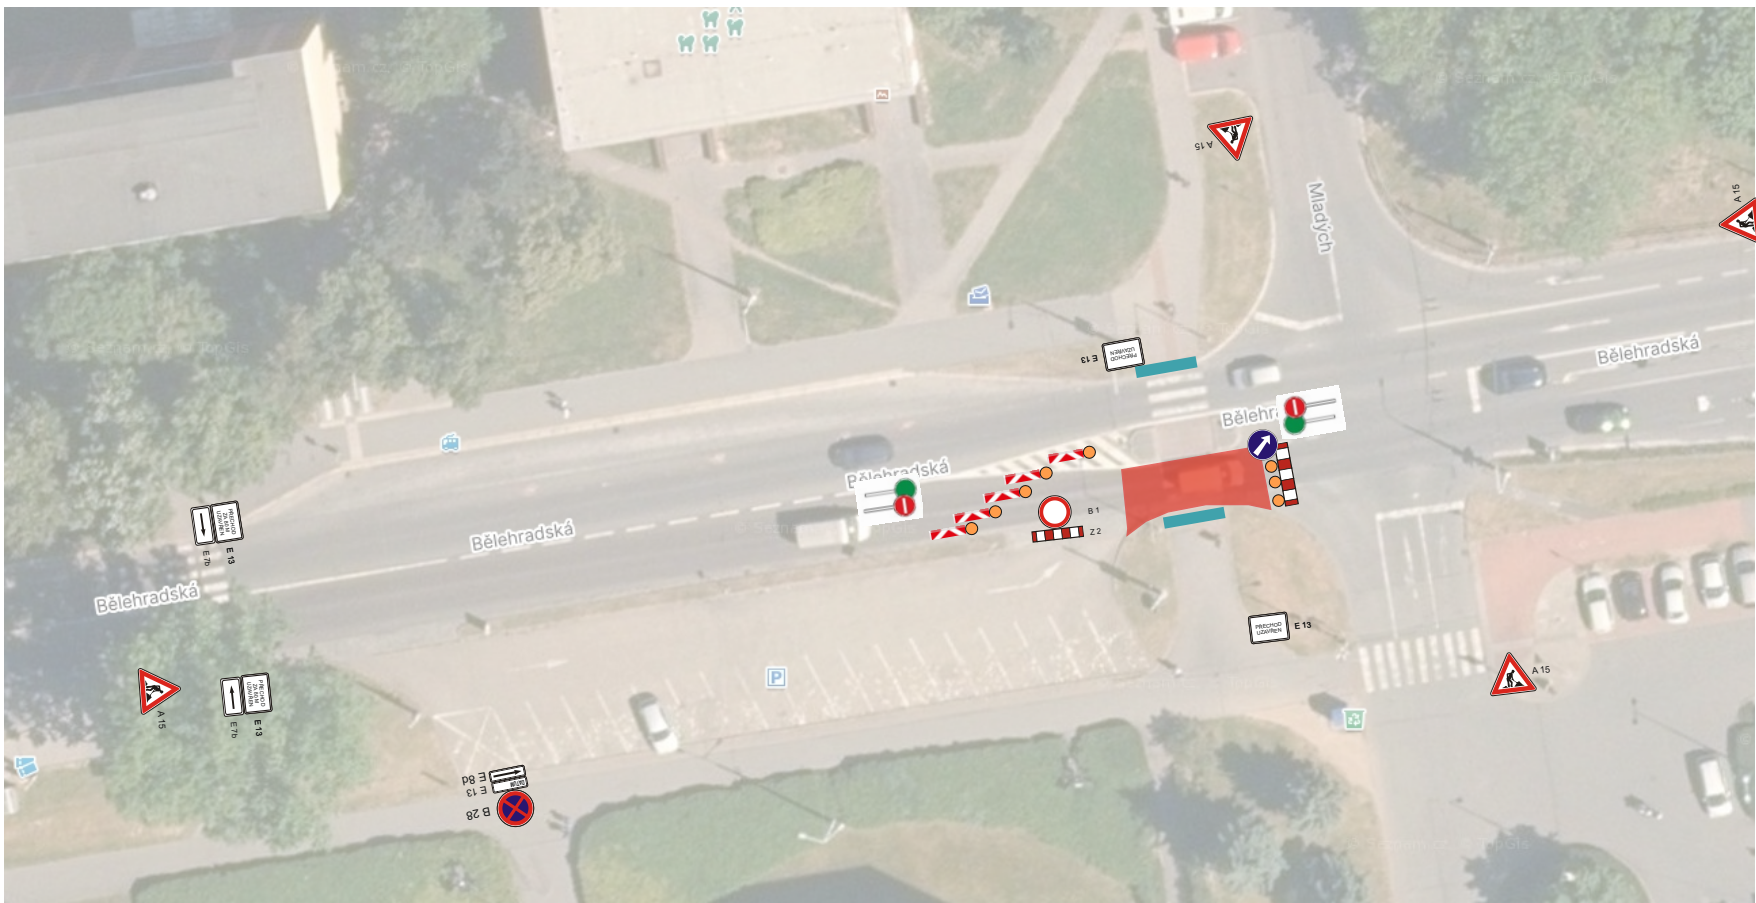

E 13



E 13



E 7b



B 28



E 13



E 8d



Vymístění vozidel - osazení DZ 7 dní před
plánovanými pracemi.



B 1



Z 2

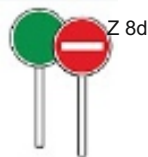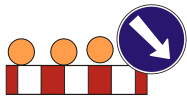

termín:4.7. a 6.7.2026



OŽK 2026 - MK na území ÚMO II
ul. Bělehradská, Kpt. Bartoše, Pardubice

termín:4.7. a 6.7.2026

