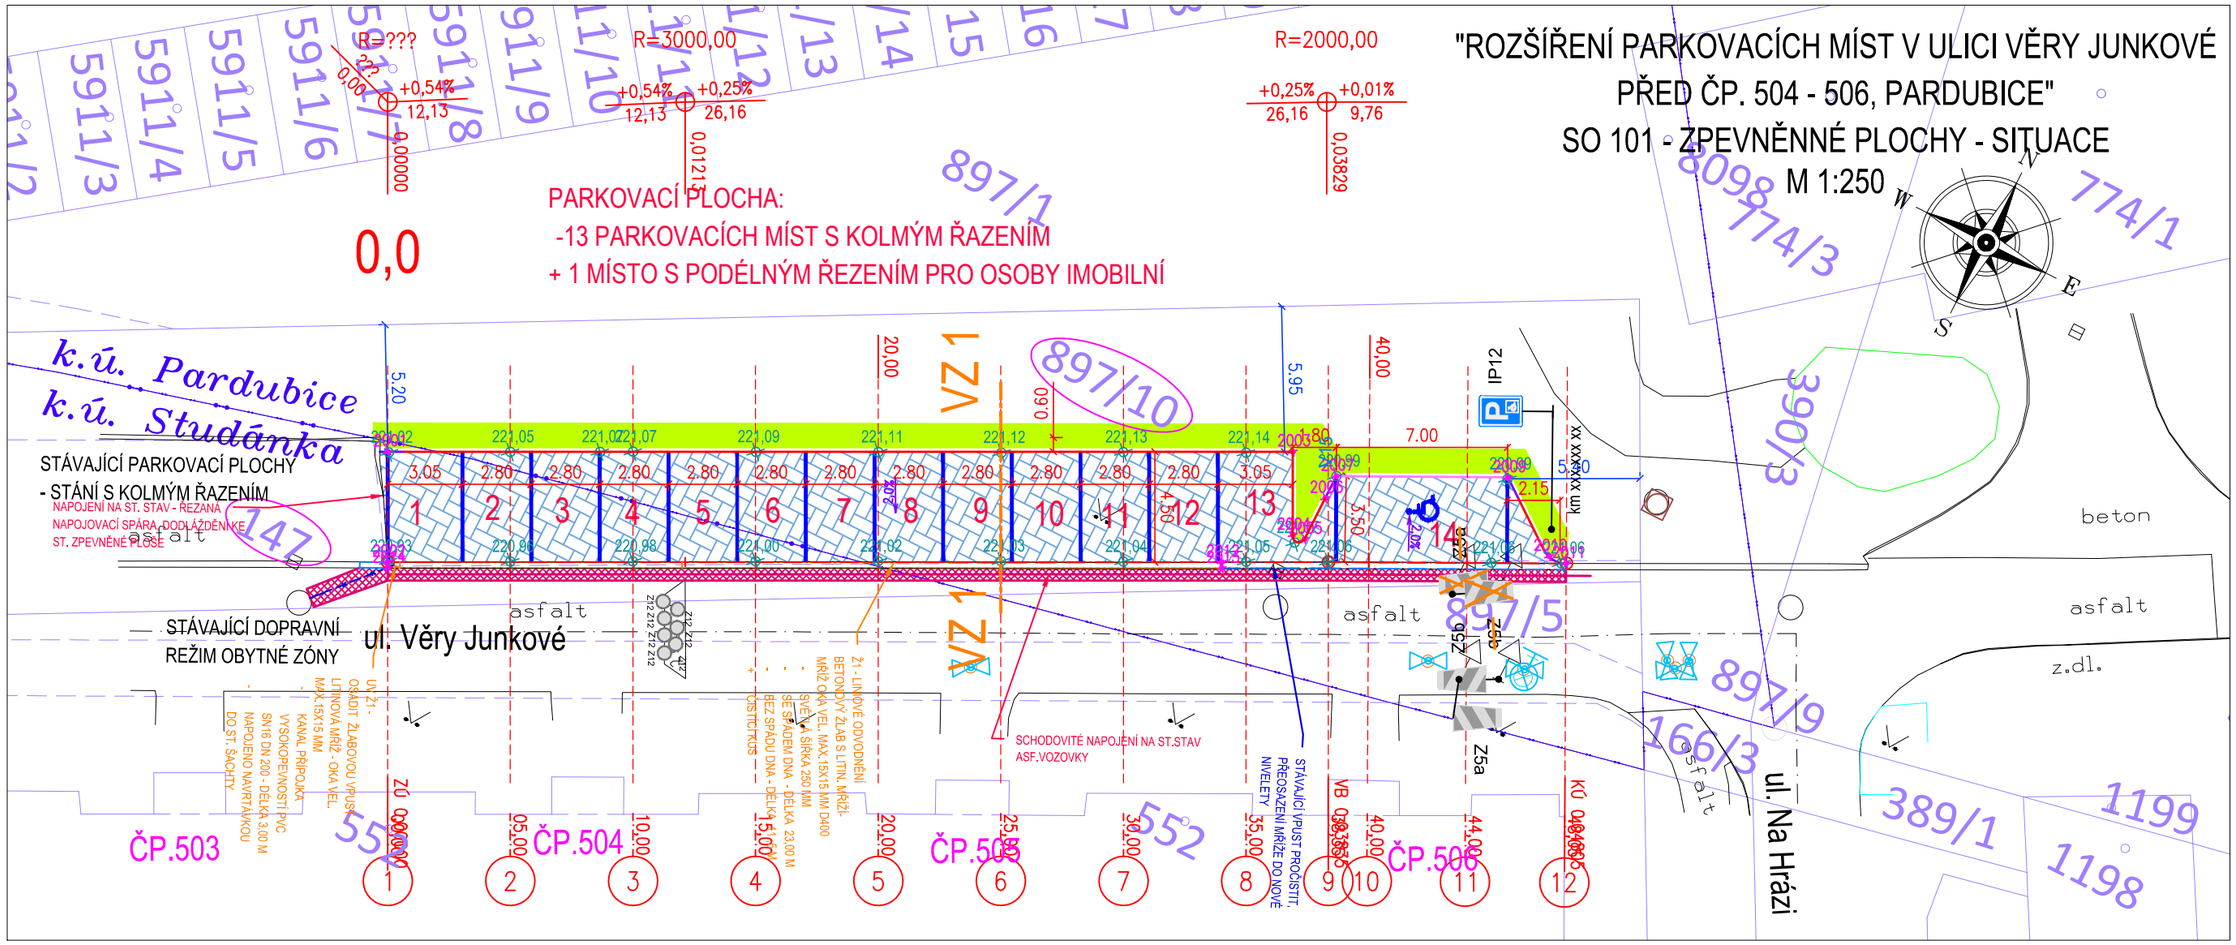

LEGENDA -NOVÝ STAV SO 101 :

- PARKOVACÍ STÁNÍ - DLAŽBA 200x100x80 - BARVA ANTRACIT - PLNÁ KONSTR.
- NAPOJENÍ NA STÁVAJÍCÍ STAV - ASFALTOVÉ SOUVRSTVÍ
- SILNIČNÍ OBRUBA - PODSÁDKA + 100 MM
- SILNIČNÍ OBRUBA - PODSÁDKA + 0 MM
- BET. VODÍCÍ PROUŽEK
- LINIOVÉ ODVODNĚNÍ - BETON. ŽLAB S MŘÍŽÍ
- KANAL. PŘÍPOJKA
- VDZ - BÍLÁ
- ZATRAVNĚNÍ
- KATASTRÁLNÍ HRANICE
- ZÁJMOVÉ ÚZEMÍ
- 409/52 PARCELA DOT. STAVBOU

OBJEKT:
SO 101 ZPEVNĚNÉ PLOCHY

! PRŮBĚH INŽENÝRSKÝCH SÍTÍ JE ZAKRESLEN DLE PODKLADŮ JEJICH SPRÁVCŮ. PŘED ZAHÁJENÍM VEŠKERÝCH STAVEBNÍCH PRACÍ JE NUTNO NECHAT VYTYČIT INŽENÝRSKÉ SÍTĚ. !

Generální projektant:

PRODIN A.S.
K VÁPENCE 2745
530 02 PARDUBICE

WWW.PRODIN.CZ
DIČ: CZ25292161
IČO: 25292161

Zpracovatel dílčí části dokumentace:

Souřadnicový systém S-JTSK, Výškový systém Bpv

Vypracoval:	Zodp. projektant:	Kontroloval:
Jana Förstlová	Jana Förstlová	Ing. Michal Hornýš

Kraj:	Traťový úsek/Obec:
Pardubický	Pardubice

Investor: Stat. město Pardubice - Městský obvod Pardubice III, Jana Zajíce 983, Pce 530 02

PRODIN SKUPINA VENTIO

Akce:

ROZŠÍŘENÍ PARKOVACÍCH MÍST V ULICI VĚRY JUNKOVÉ

PŘED ČP. 504 - 506, PARDUBICE

SO 101 - ZPEVNĚNÉ PLOCHY

Formát	2 A4
Datum	09/2024, akt. 03/2025
Účel	PDPZ+PDPS
Č. zakázky	31/24/4003.209
Změna	
Č. kopie	
Měřítko	1:250
Část dokumentace	D.1.1.2
Č. výkresu	A

Obsah výkresu: SITUACE