


VII.A ZMĚNY ÚZEMNÍHO PLÁNU MĚSTA PARDUBICE

SCHEMA HLAVNÍHO VÝKRESU VOLNĚ ZMENŠENO

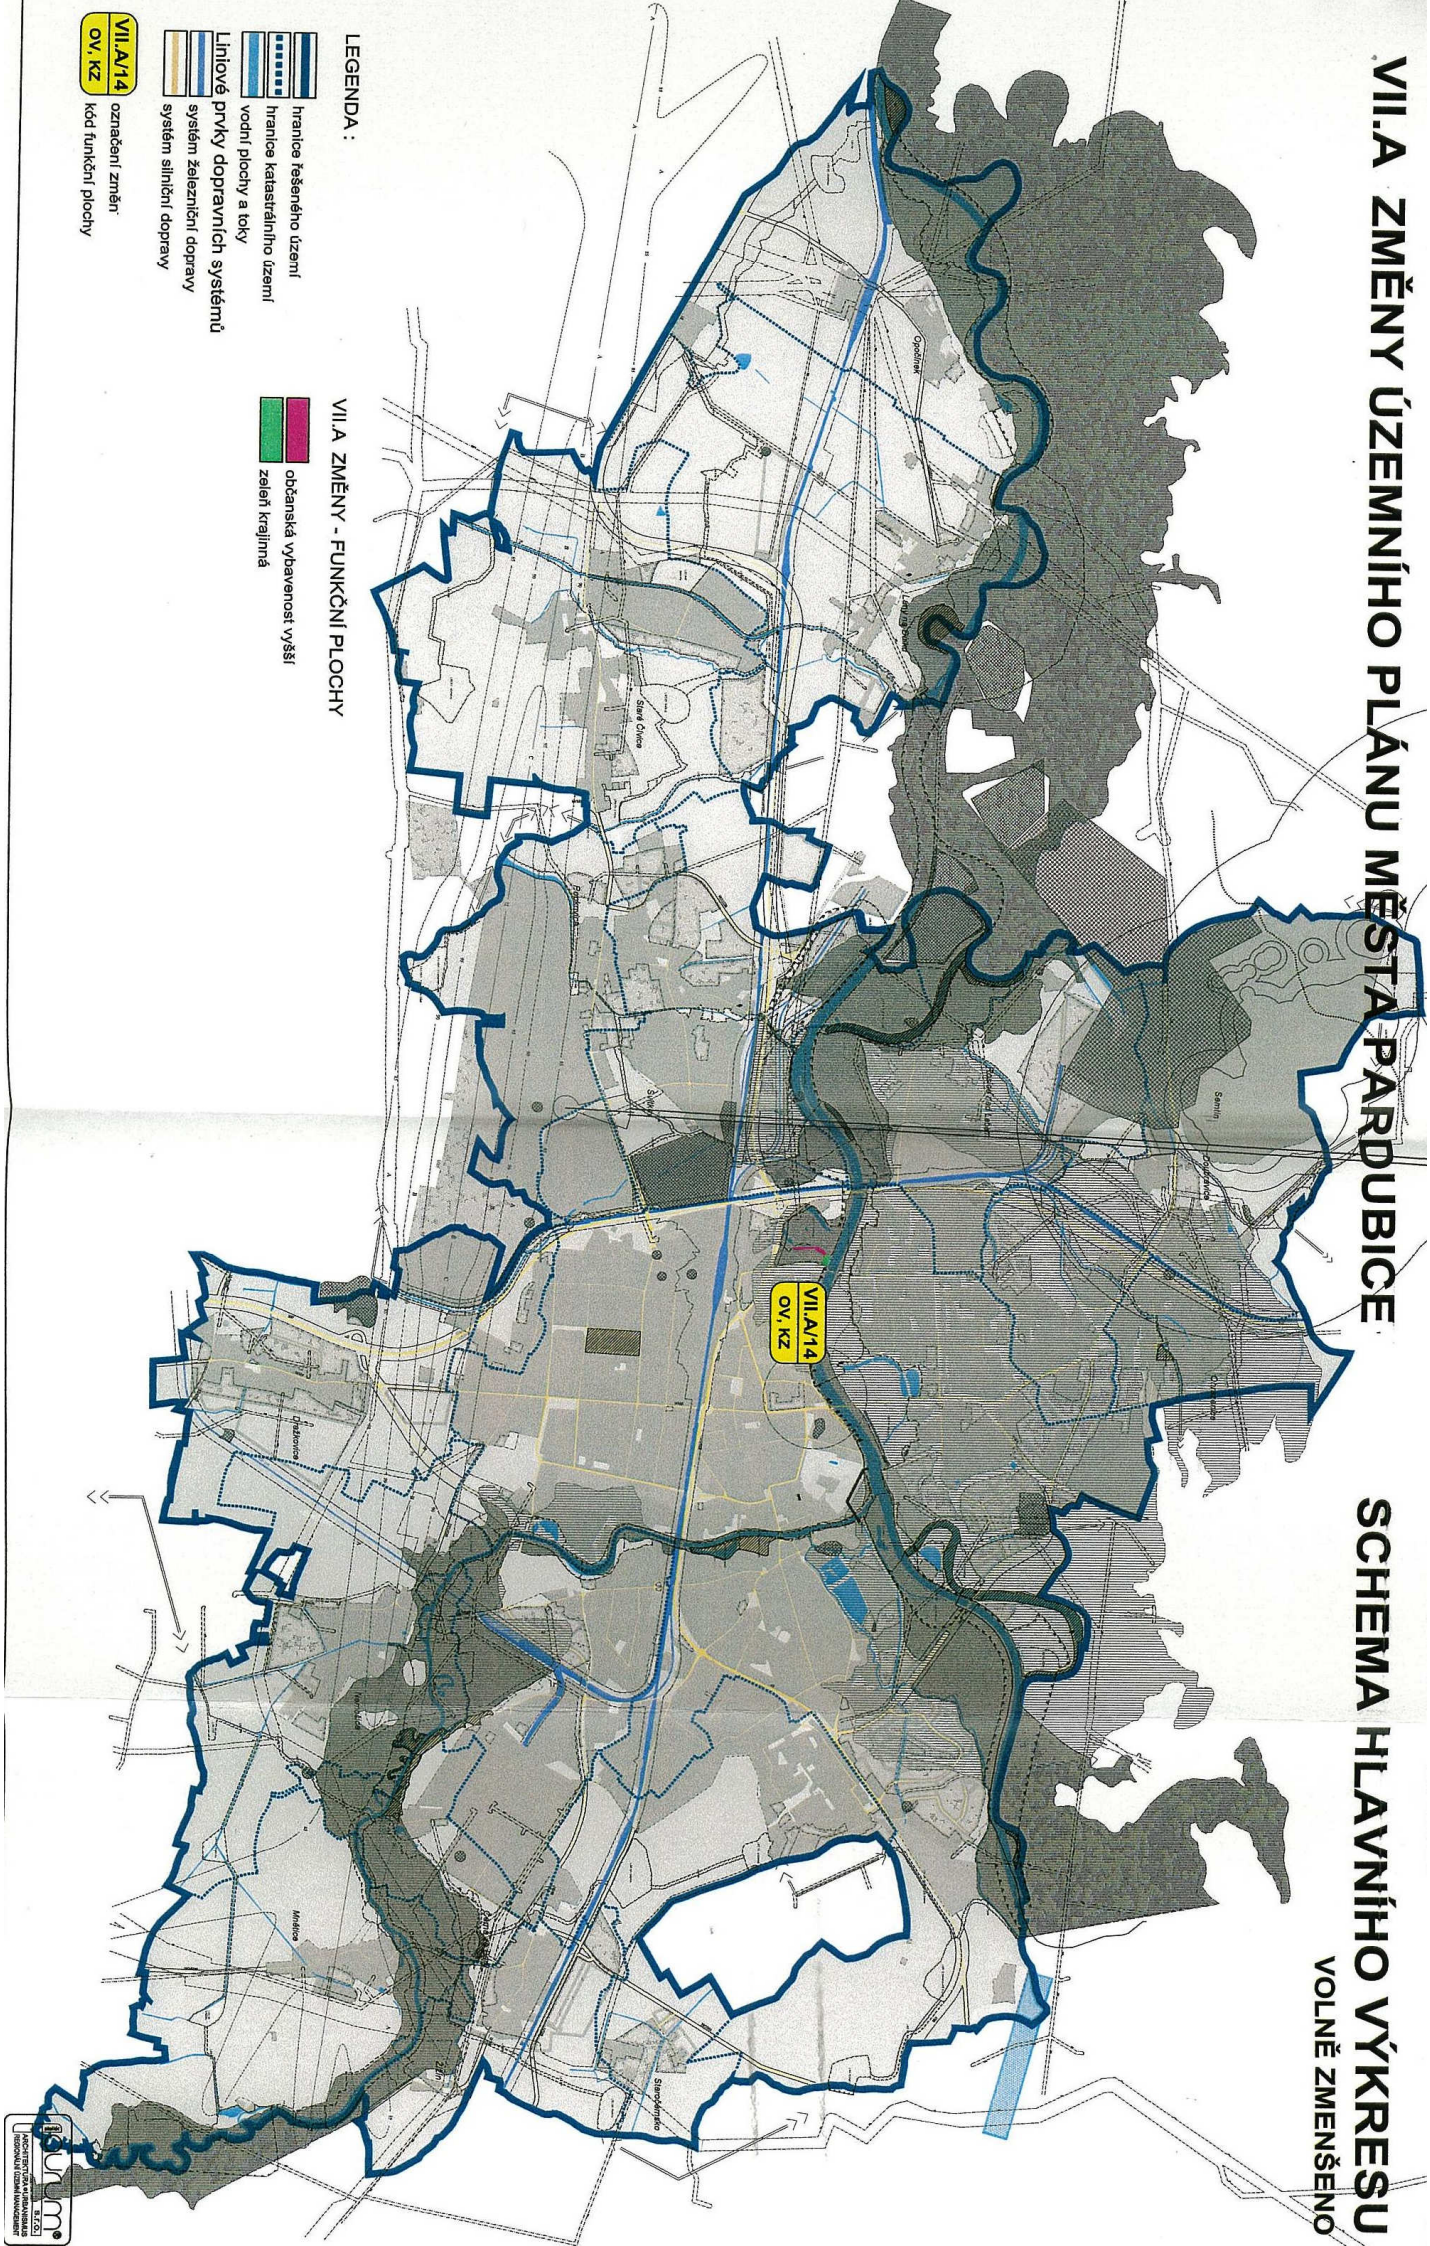

LEGENDA :

- hranice řešeného území
- hranice katastrálního území
- vodní plochy a toky
- Liniové prvky dopravních systémů
- systém železniční dopravy
- systém silniční dopravy

- ### VII.A ZMĚNY - FUNKČNÍ PLOCHY
- občanská vybavenost vyšší
 - zeleň krajinná

VII.A/14
OV, KZ
označení změn
kód funkční plochy

