
Příloha č.1

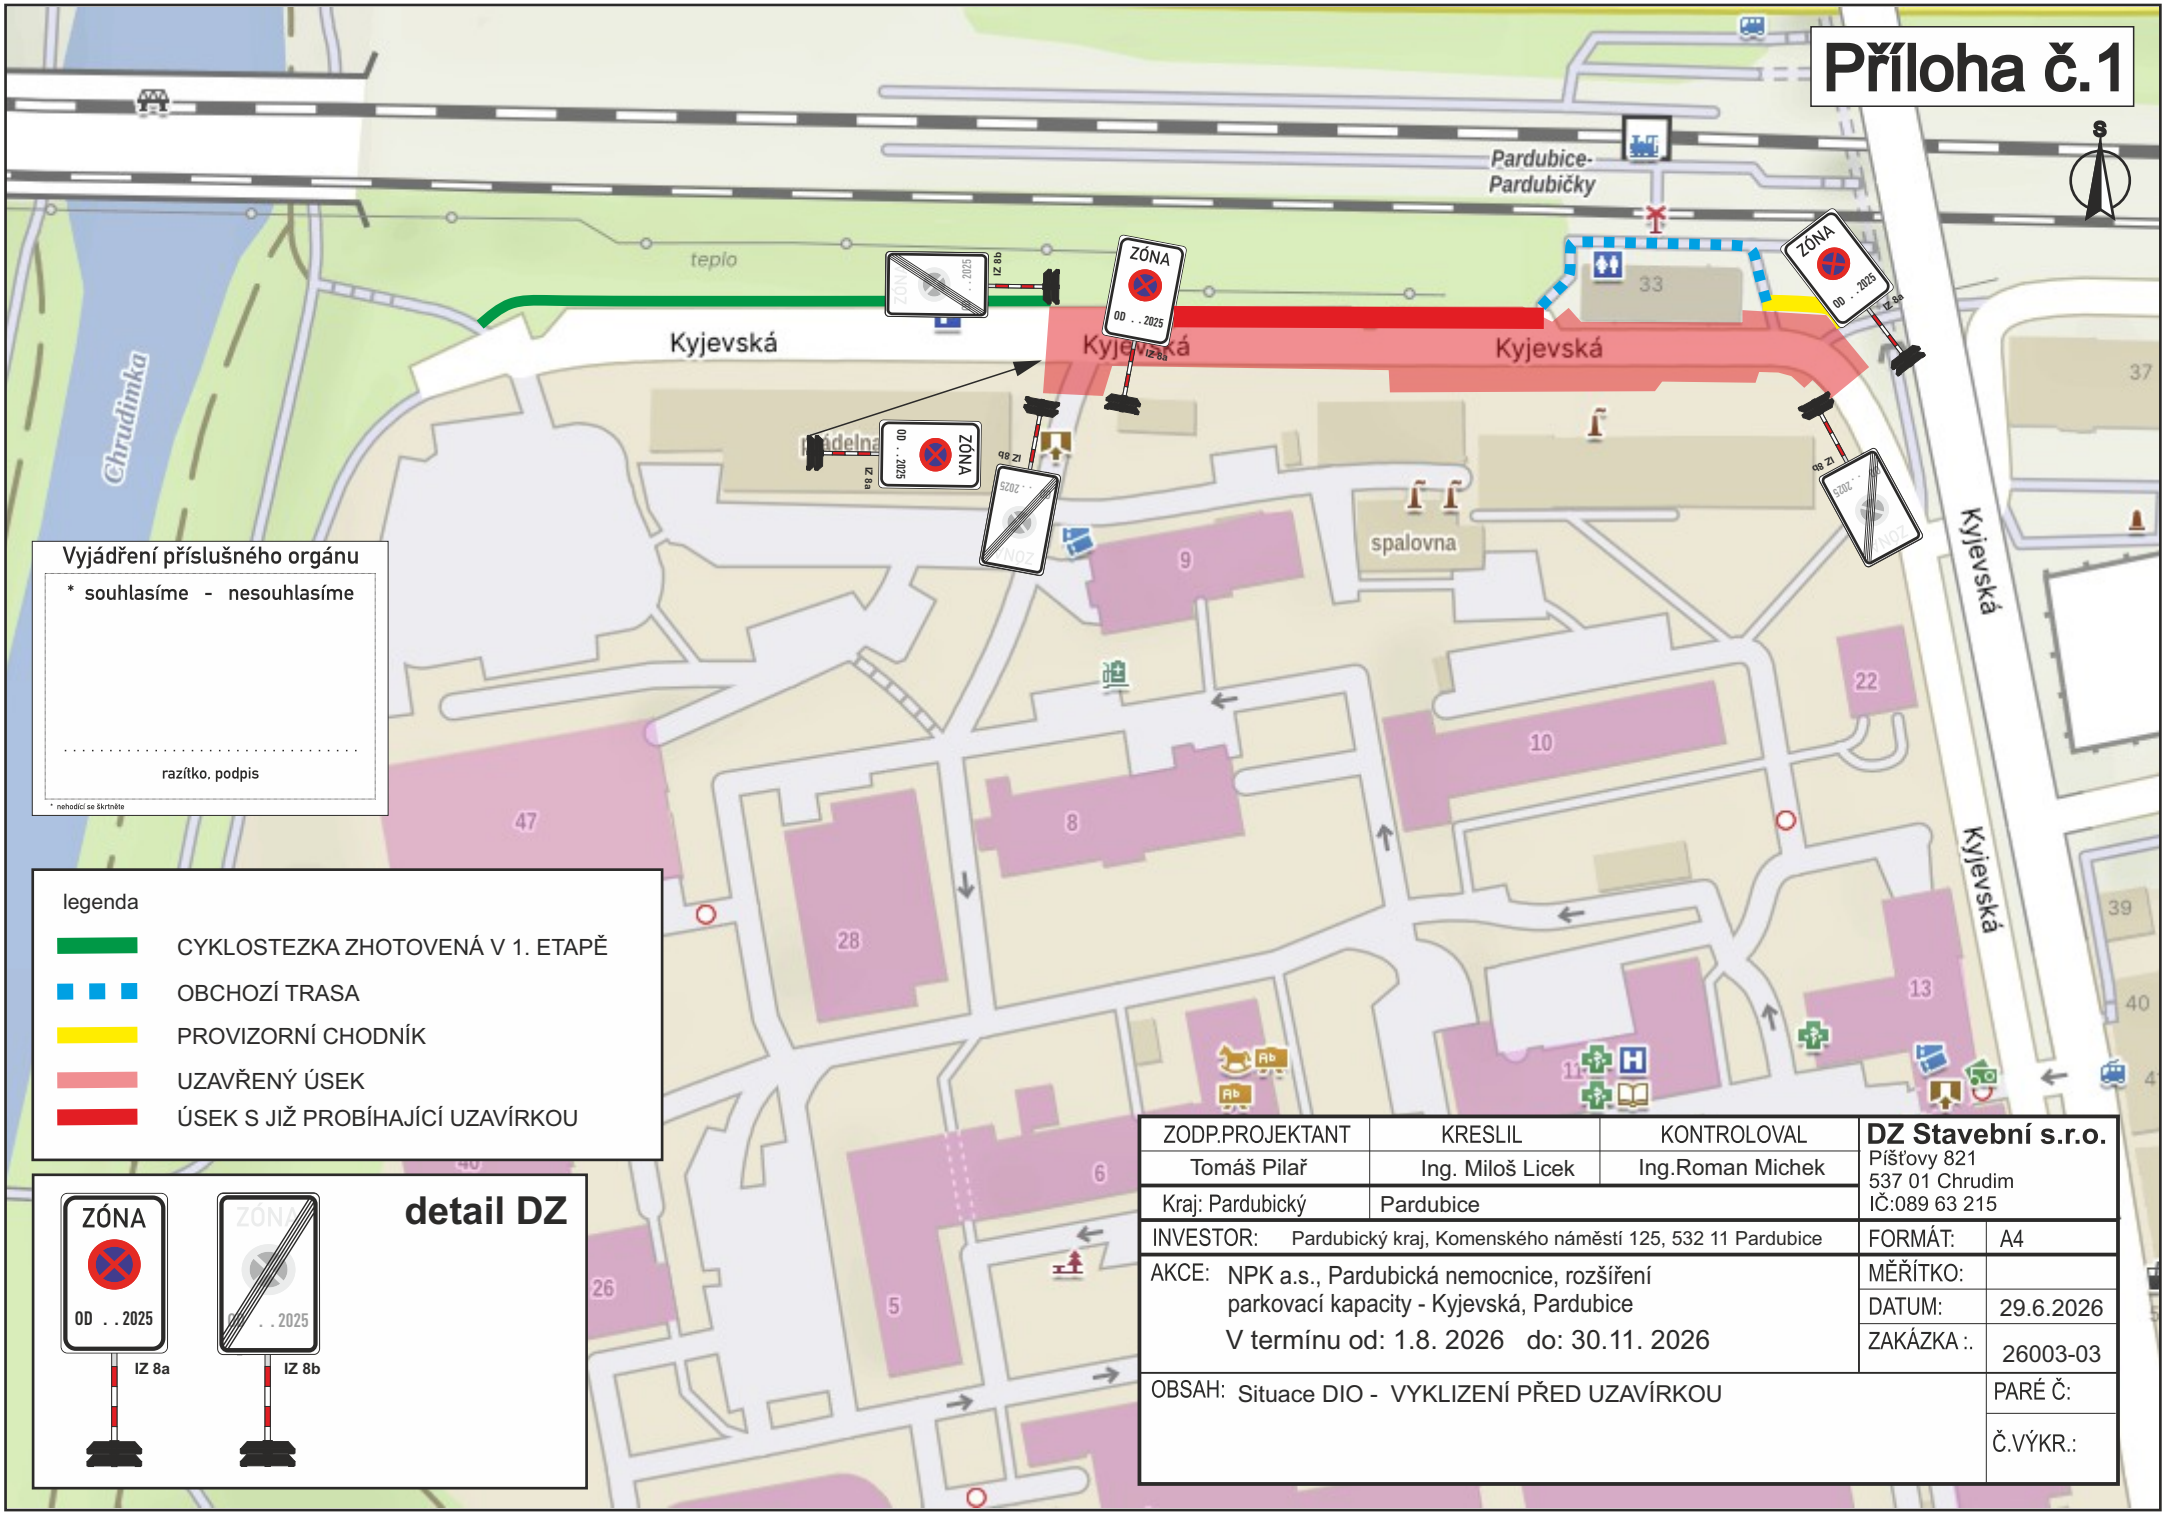

Vyjádření příslušného orgánu

* souhlasíme - nesouhlasíme

. . . . . .

razítko, podpis

* nehodící se škrtněte

legenda

- CYKLOSTEZKA ZHOTOVENÁ V 1. ETAPĚ
- OBCHOZÍ TRASA
- PROVIZORNÍ CHODNÍK
- UZAVŘENÝ ÚSEK
- ÚSEK S JIŽ PROBÍHAJÍCÍ UZAVÍRKOU


detail DZ

ZODP.PROJEKTANT	KRESLIL	KONTROLOVAL
Tomáš Pilař	Ing. Miloš Licek	Ing.Roman Michek
Kraj: Pardubický	Pardubice	

DZ Stavební s.r.o.
Píšťovy 821
537 01 Chrudim
IČ:089 63 215

INVESTOR:	Pardubický kraj, Komenského náměstí 125, 532 11 Pardubice	FORMÁT: A4
AKCE:	NPK a.s., Pardubická nemocnice, rozšíření parkovací kapacity - Kyjevská, Pardubice V termínu od: 1.8. 2026 do: 30.11. 2026	MĚŘÍTKO: DATUM: 29.6.2026 ZAKÁZKA :. 26003-03
OBSAH:	Situace DIO - VYKLIZENÍ PŘED UZAVÍRKOU	PARÉ Č: Č.VÝKR.:

Příloha č.2

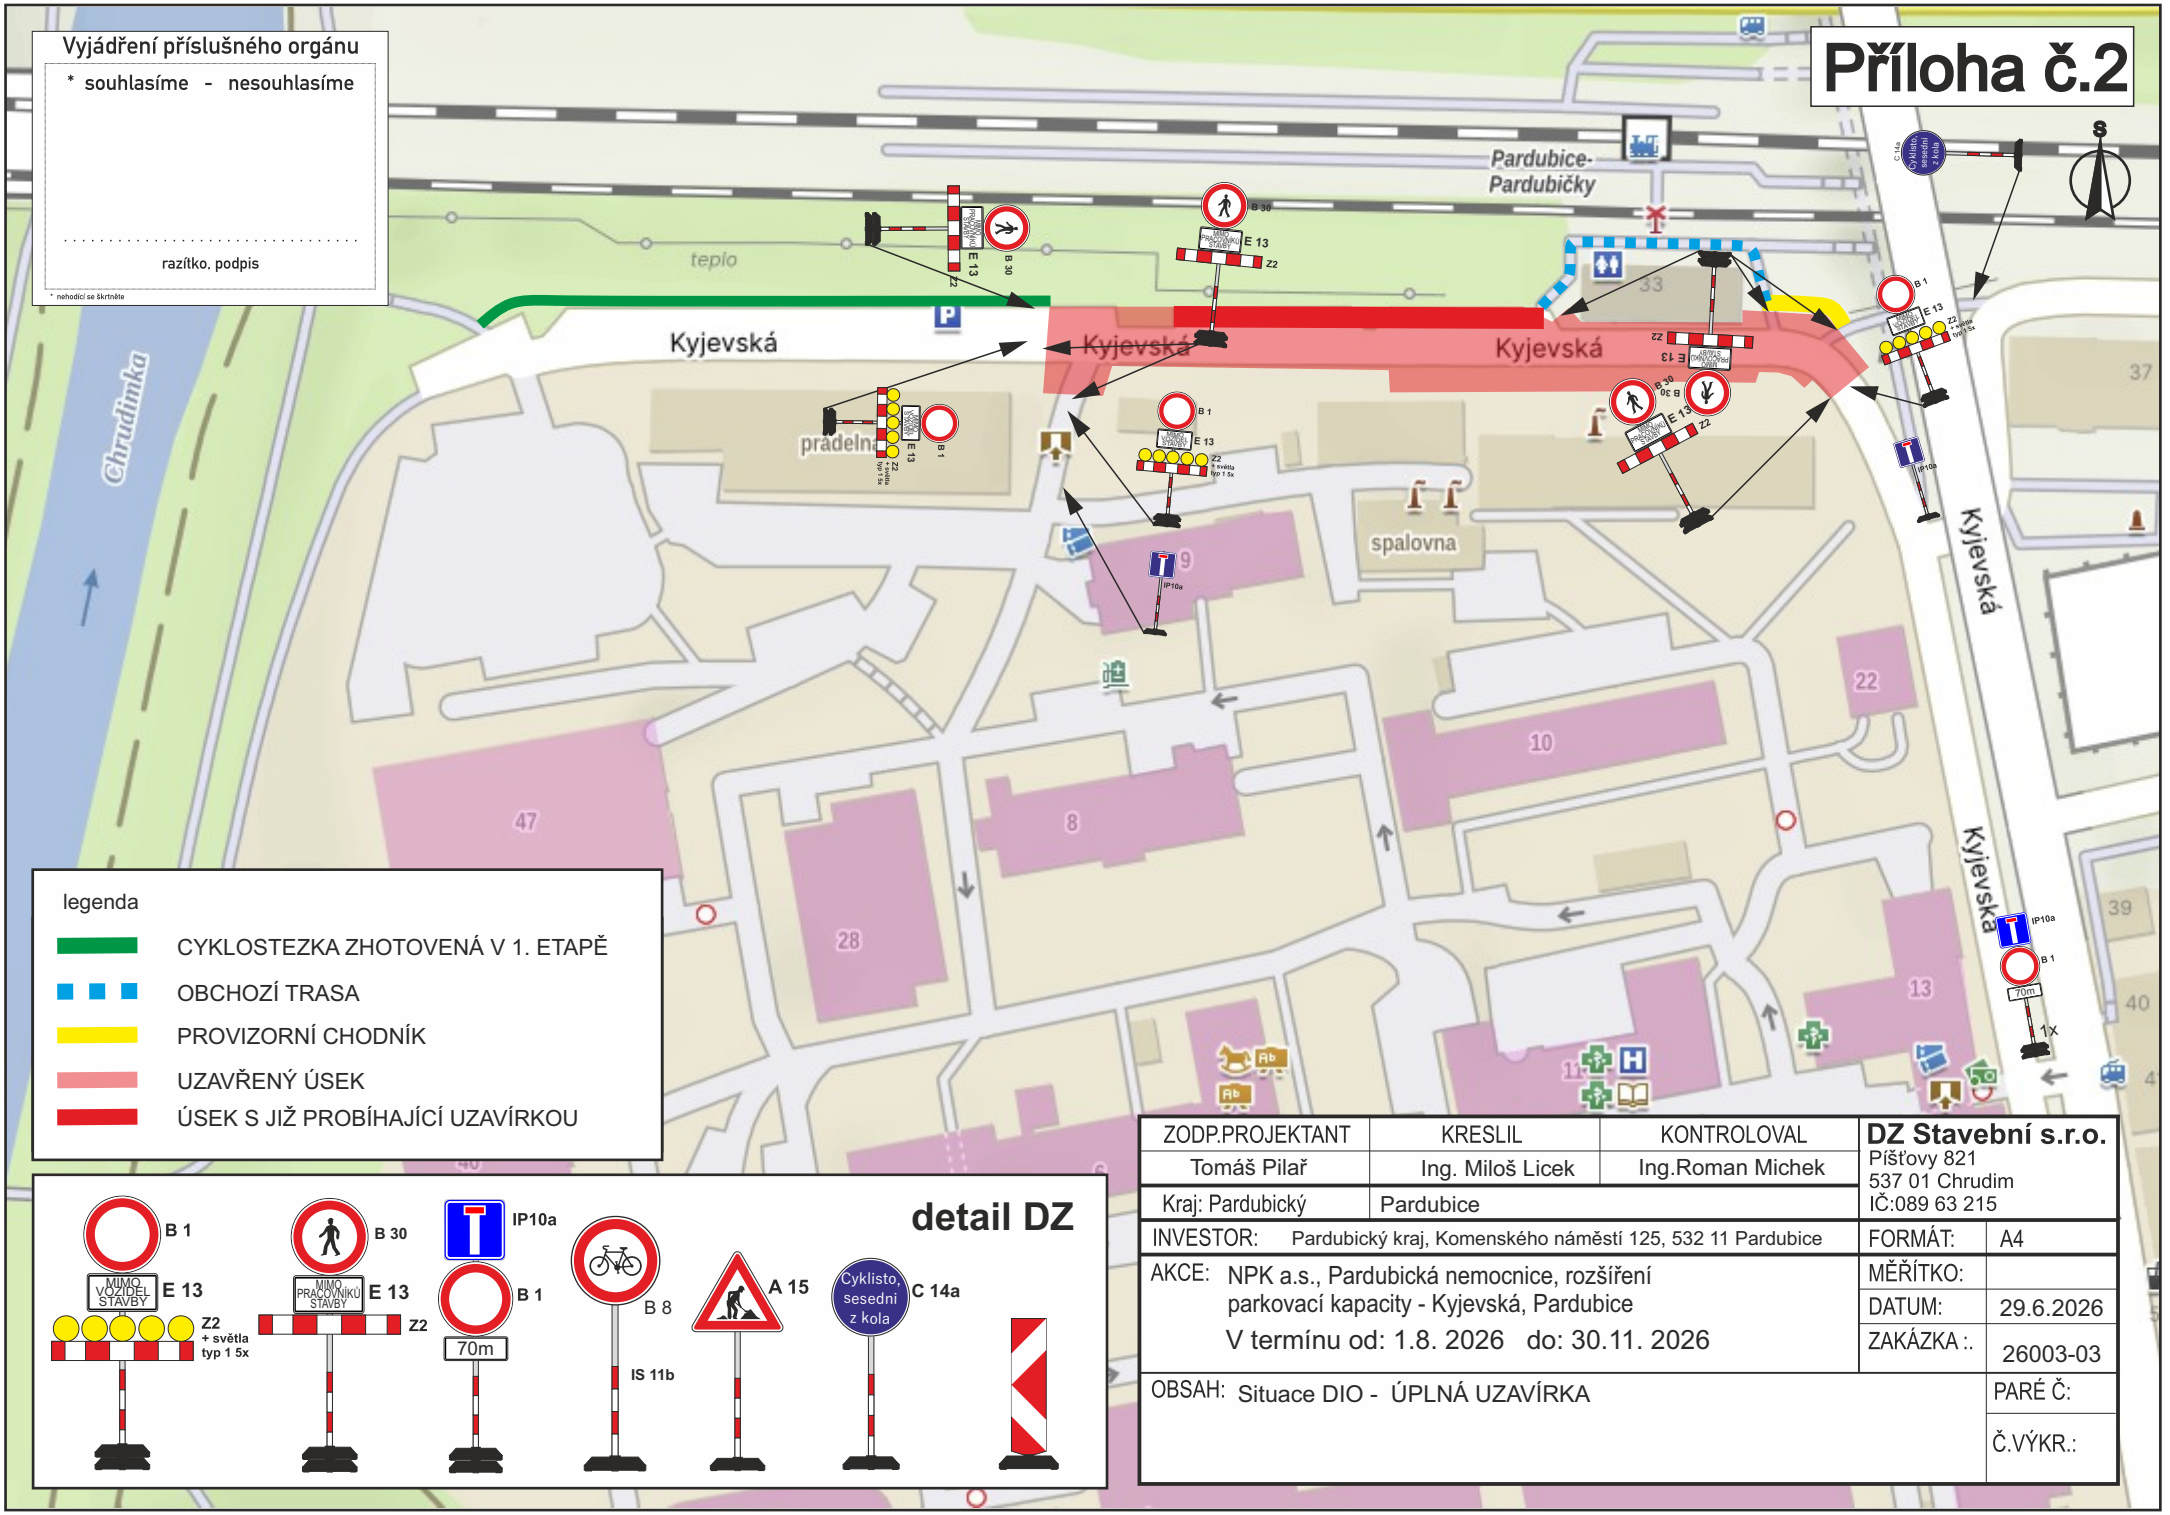

Vyjádření příslušného orgánu

* souhlasíme - nesouhlasíme

razítko, podpis

* nehodící se škrtněte

legenda

- CYKLOSTEZKA ZHOTOVENÁ V 1. ETAPĚ
- OBCHOZÍ TRASA
- PROVIZORNÍ CHODNÍK
- UZAVŘENÝ ÚSEK
- ÚSEK S JIŽ PROBÍHAJÍCÍ UZAVÍRKOU

detail DZ

ZODP.PROJEKTANT	KRESLIL	KONTROLOVAL
Tomáš Pilař	Ing. Miloš Licek	Ing.Roman Michek
Kraj: Pardubický	Pardubice	

DZ Stavební s.r.o.
Píšťovy 821
537 01 Chrudim
IČ:089 63 215

INVESTOR: Pardubický kraj, Komenského náměstí 125, 532 11 Pardubice


AKCE: NPK a.s., Pardubická nemocnice, rozšíření parkovací kapacity - Kyjevská, Pardubice

V termínu od: 1.8. 2026 do: 30.11. 2026

OBSAH: Situace DIO - ÚPLNÁ UZAVÍRKA

FORMÁT:	A4
MĚŘÍTKO:	
DATUM:	29.6.2026
ZAKÁZKA :.	26003-03
PARÉ Č:	
Č.VÝKR.:	

Příloha č. 3

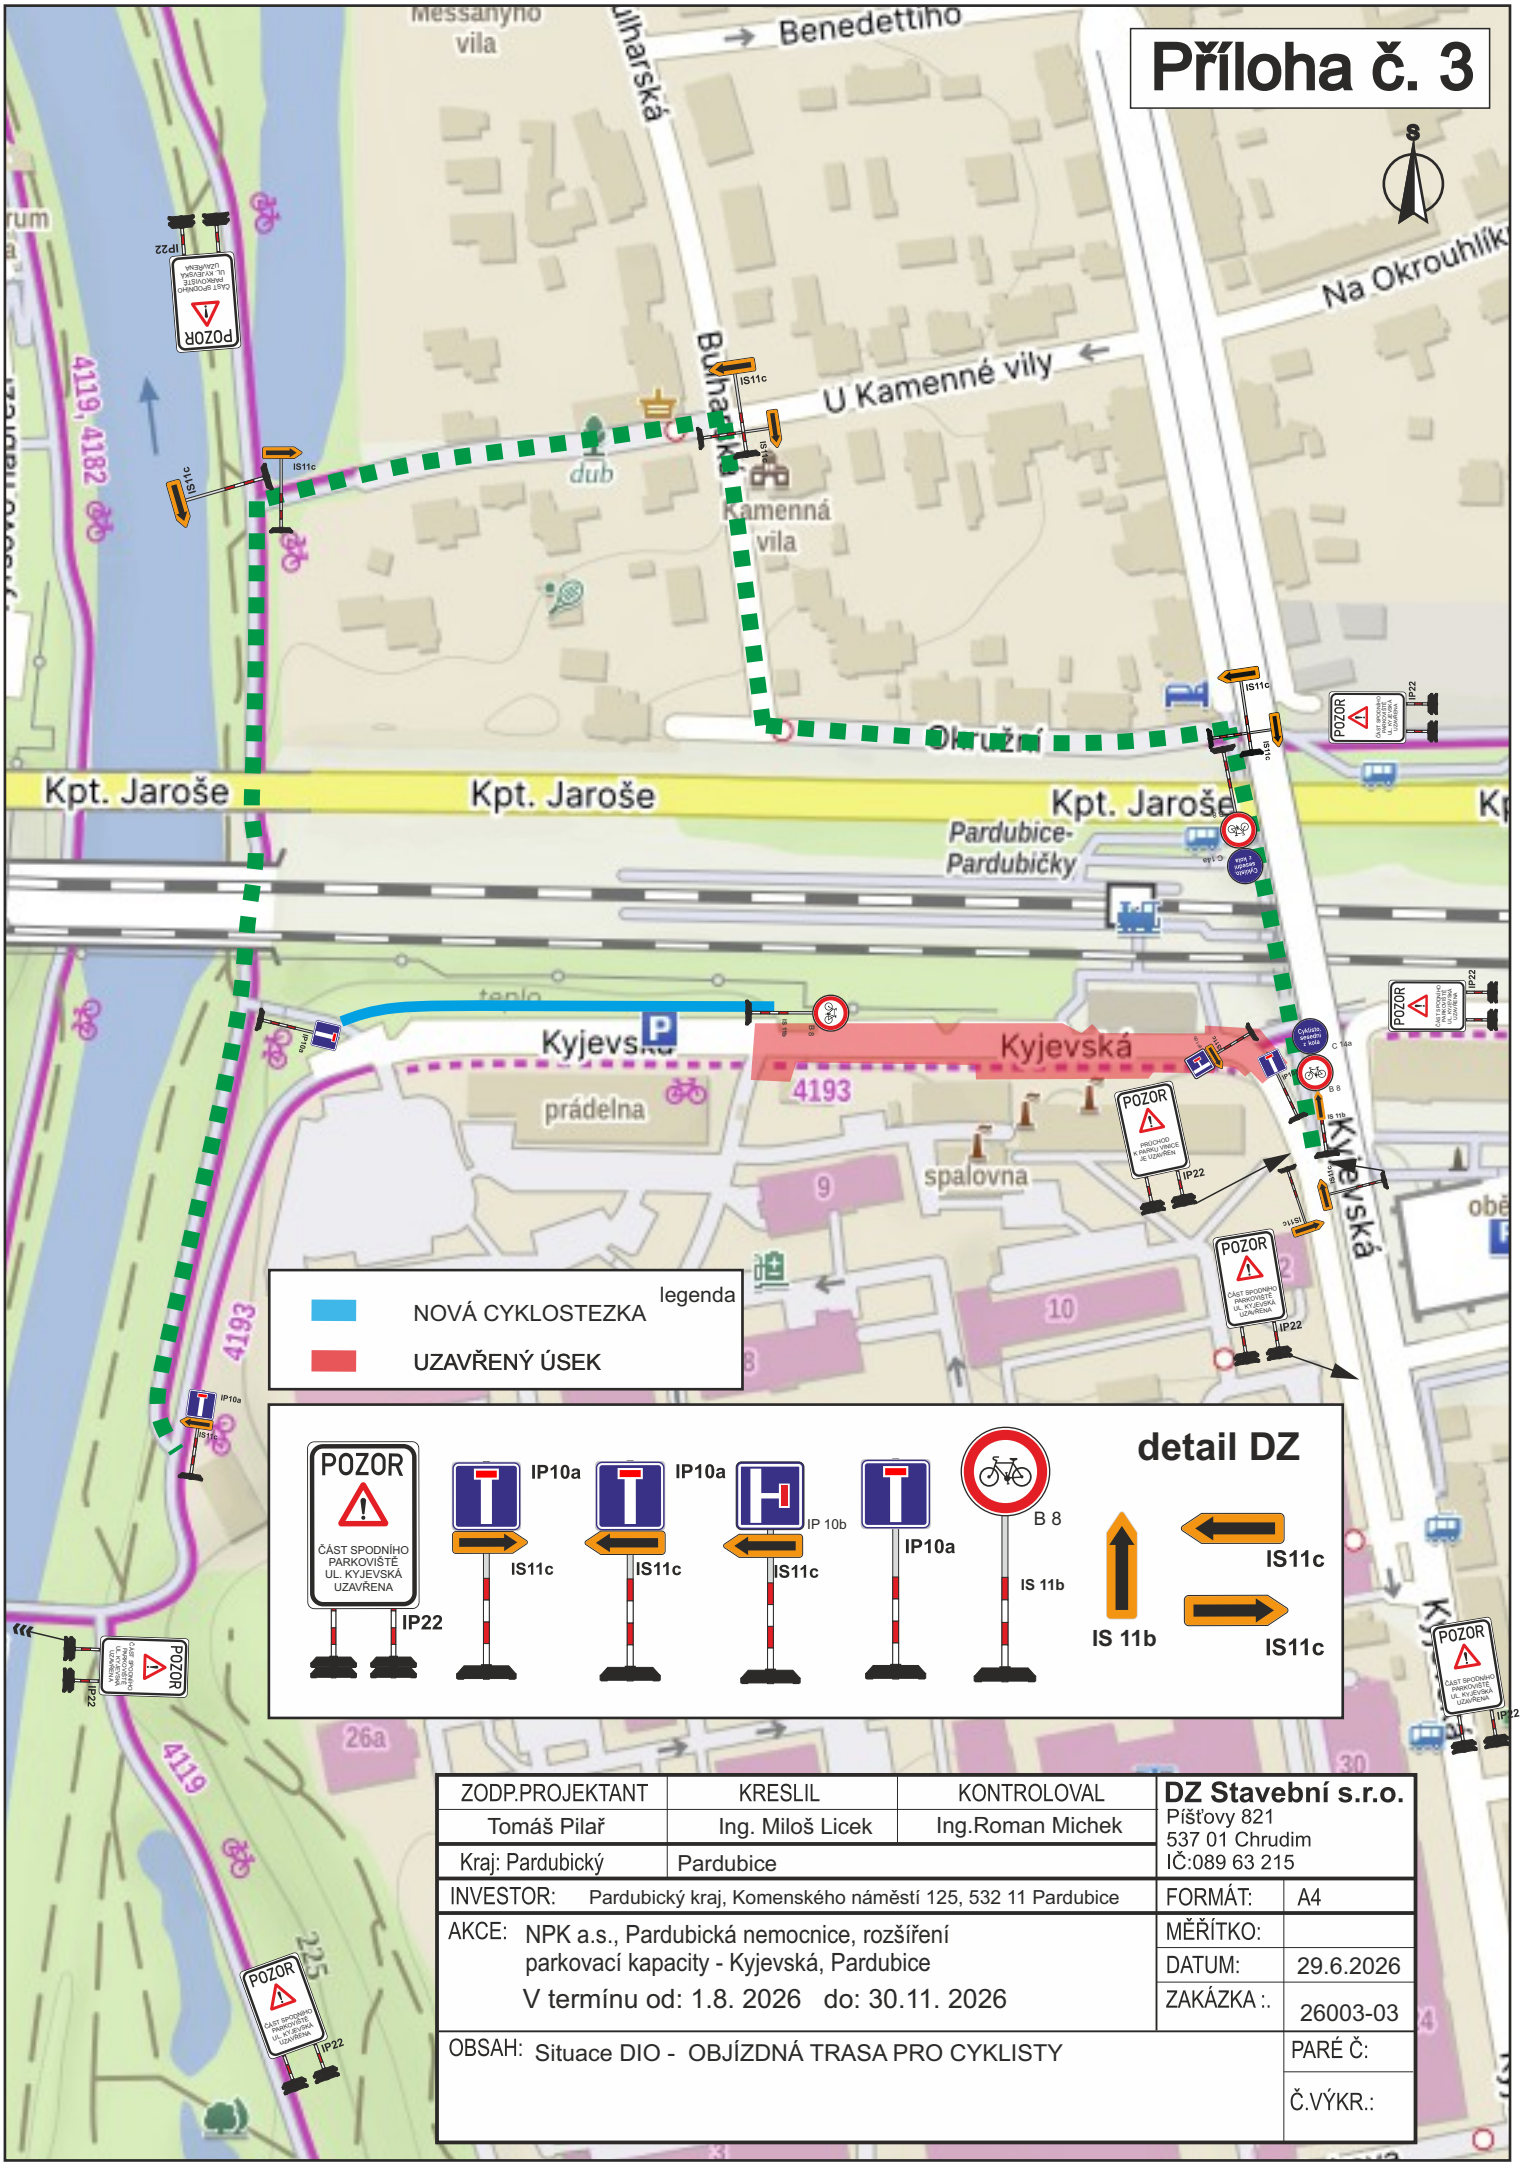

legenda

NOVÁ CYKLOSTEZKA

UZAVŘENÝ ÚSEK

detail DZ

ZODP.PROJEKTANT	KRESLIL	KONTROLOVAL
Tomáš Pilař	Ing. Miloš Licek	Ing.Roman Michek
Kraj: Pardubický	Pardubice	
INVESTOR: Pardubický kraj, Komenského náměstí 125, 532 11 Pardubice		
AKCE: NPK a.s., Pardubická nemocnice, rozšíření parkovací kapacity - Kyjevská, Pardubice V termínu od: 1.8. 2026 do: 30.11. 2026		
OBSAH: Situace DIO - OBJÍZDNÁ TRASA PRO CYKLISTY		

DZ Stavební s.r.o.
Píšťovy 821
537 01 Chrudim
IČ:089 63 215

FORMÁT:	A4
MĚŘÍTKO:	
DATUM:	29.6.2026
ZAKÁZKA :.	26003-03
PARÉ Č:	
Č.VÝKR.:	

Příloha č. 4




DETAIL A, PŘÍLOHA Č. 5

legenda

NÁHRADNÍ TRASA DO AREÁLU NEMOCNICE

detail DZ

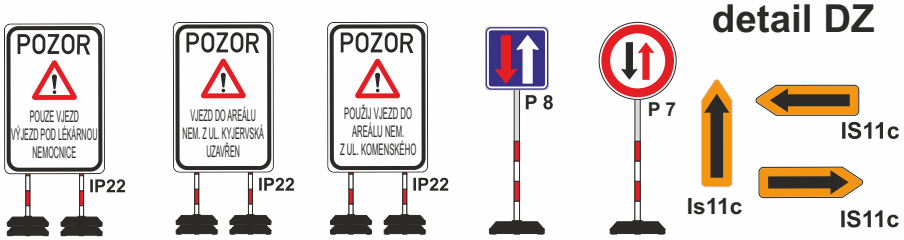

ZODP.PROJEKTANT	KRESLIL	KONTROLOVAL	**DZ Stavební s.r.o.** Pišťovy 821 537 01 Chrudim IČ:089 63 215	
Tomáš Pilař	Ing. Miloš Licek	Ing.Roman Michek		
Kraj: Pardubický	Pardubice			
INVESTOR:	Pardubický kraj, Komenského náměstí 125, 532 11 Pardubice		FORMÁT:	A4
AKCE:	NPK a.s., Pardubická nemocnice, rozšíření parkovací kapacity - Kyjevská, Pardubice V termínu od: 1.8. 2026 do: 30.11. 2026		MĚŘÍTKO:	
			DATUM:	29.6.2026
			ZAKÁZKA :.	26003-03
OBSAH:	Situace DIO - NÁHRADNÍ TRASA PRO VJEZD DO NEMOCNICE		PARÉ Č:	
			Č.VÝKR.:	

Detail A, Příloha č. 5

