


NÁVRH DIO

Náhradní parkoviště pro SemtinZone



Schéma označení pracovního místa

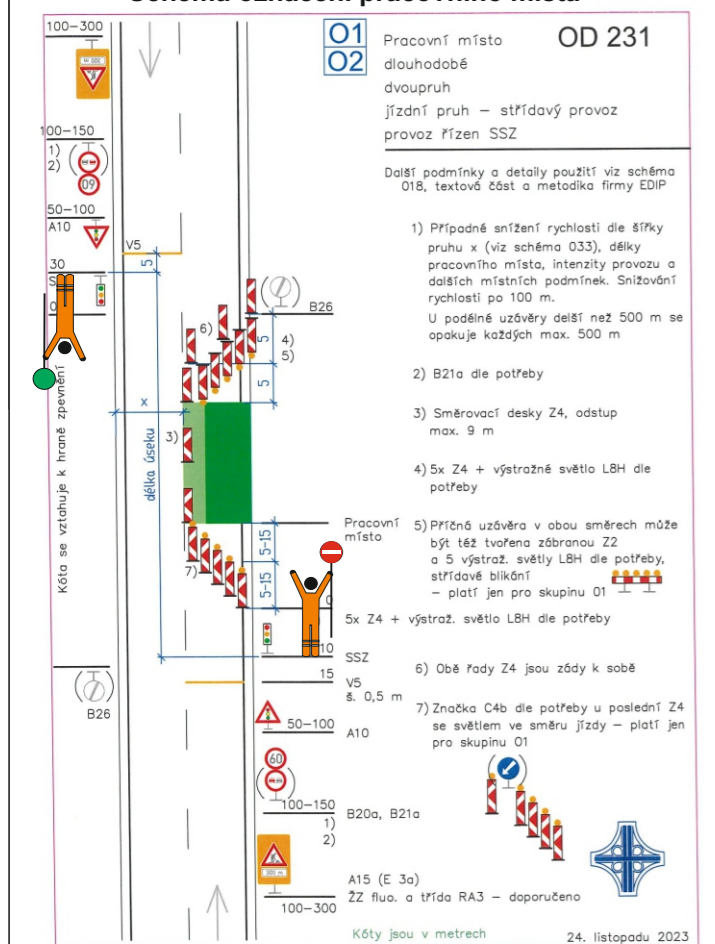

Vyjádření účastníka řízení:
 * souhlasíme - nesouhlasíme


.....
 razítko, podpis

* nehodící se, škrtněte


- Legenda:**
- uzavřený úsek komunikace
 - uzavřený úsek komunikace

KRESLIL:	Ing. Martin Žalud		
ZPRACOVAL:	Ing. Martin Žalud		
TECH. KONTROLA:	Ing. Martin Žalud		
ZODPOV. PROJEKTANT:	Ing. Martin Žalud		
HLAVNÍ PROJEKTANT:	Ing. Martin Žalud		
KRAJ: PARDUBICKÝ	OKRES: PARDUBICE	OBEC: PARDUBICE-RYBITVÍ	STUPEŇ: REALIZAČNÍ
INVESTOR: ŘSD s.p.	I/36 RYBITVÍ - PARDUBICE MOST 36-009, ZPD		ZAKÁZKA ČÍSLO: D 26056
AKCE:	OBJEKT: PŘECHODNÉ DOPRAVNÍ ZNAČENÍ		ARCHIVNÍ ČÍSLO: ---
OBSAH:	ČÁSTEČNÁ UZÁVÍRKA - I. ETAPA		DATUM: 06/2026
			FORMÁT: A 3
			MĚŘÍTKO: ---
			ČÍSLO SOUPRAVY: A
			ČÍSLO PŘÍLOHY: 1

LJP 1. - 10.7.2026

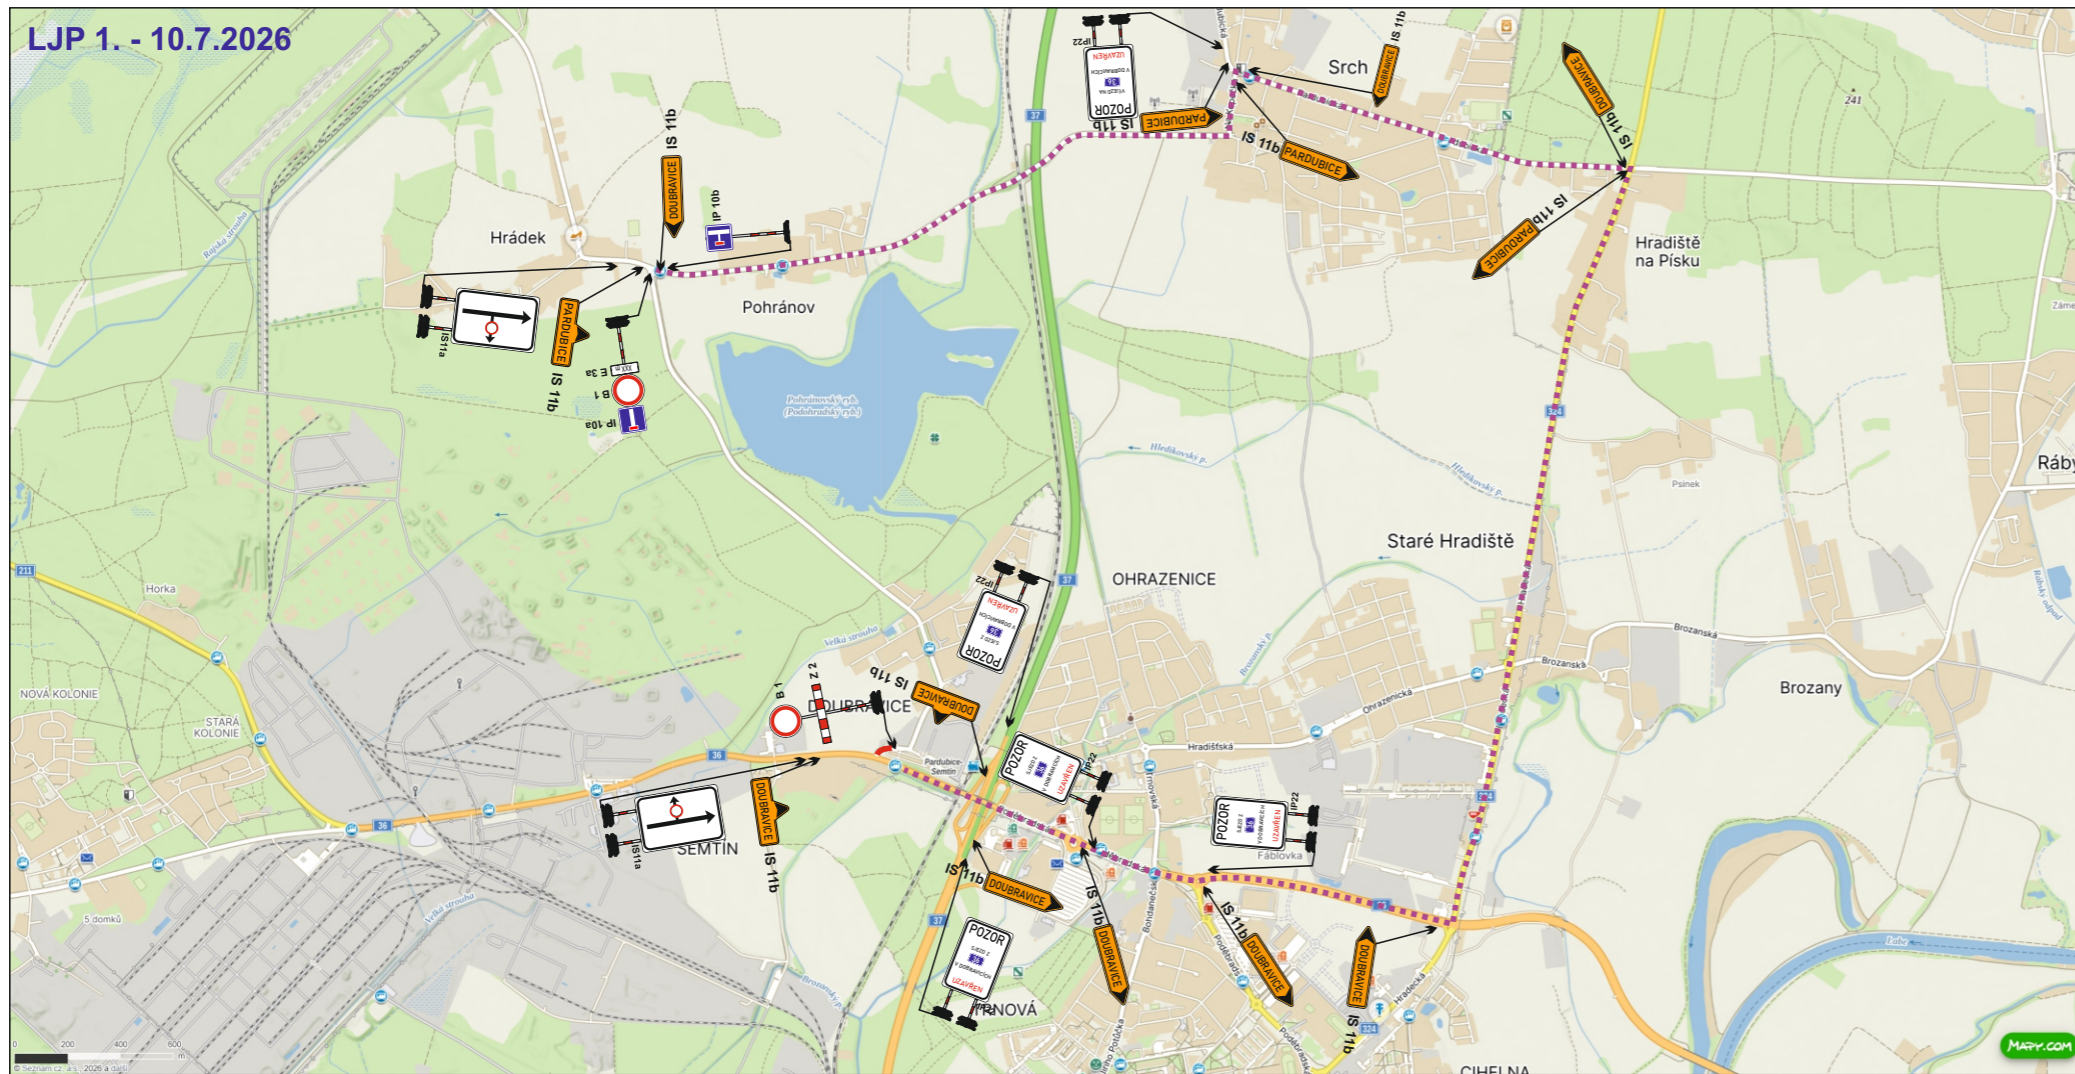

PJP 11. - 20.7.2026

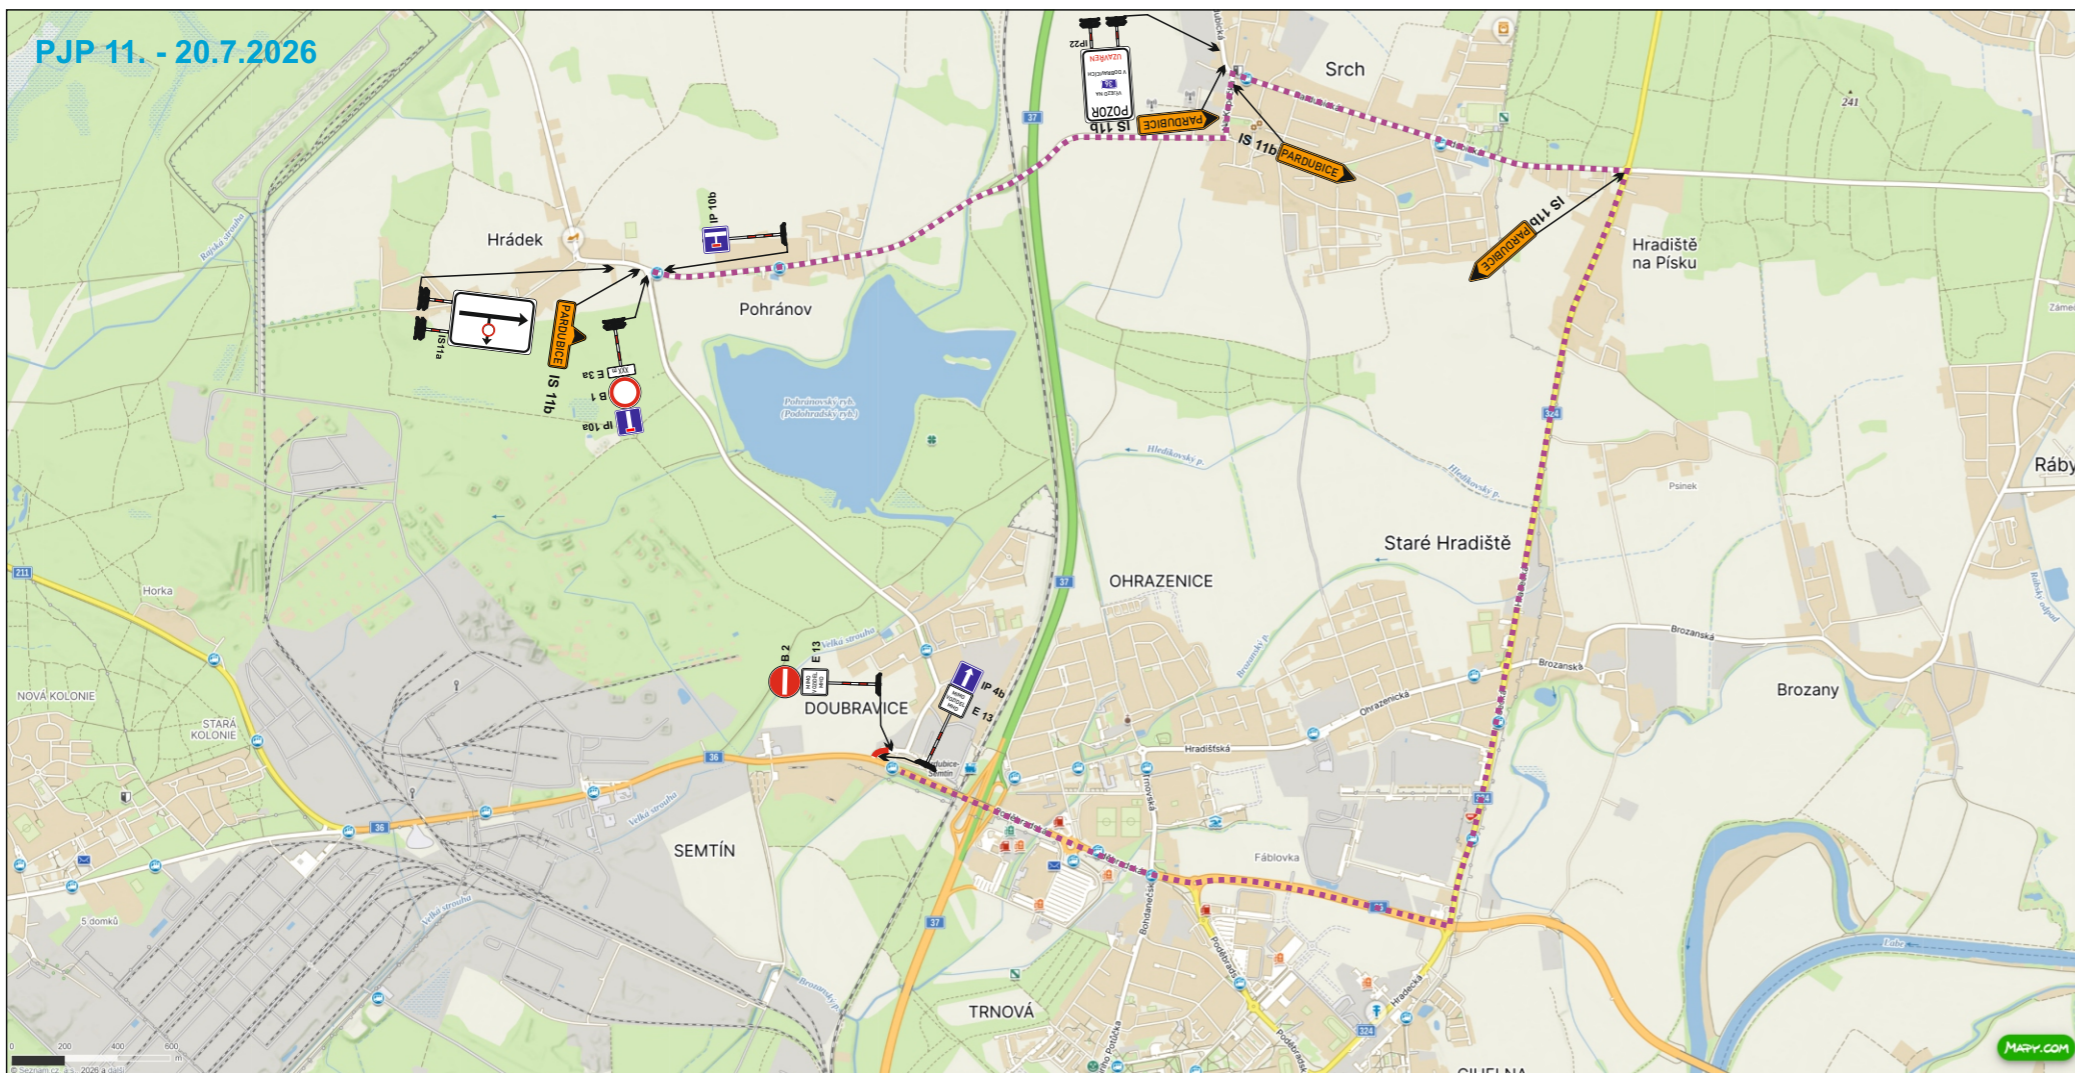

Vyjádření účastníka řízení:



* souhlasíme - nesouhlasíme

.....
razítko, podpis

* nehodící se, škrtněte

Legenda:

- uzavřený úsek komunikace
- navržená objízdná trasa

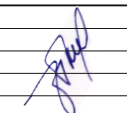KRESLIL:	Ing. Martin Žalud		
ZPRACOVAL:	Ing. Martin Žalud		
TECH. KONTROLA:	Ing. Martin Žalud		
ZODPOV. PROJEKTANT:	Ing. Martin Žalud		
HLAVNÍ PROJEKTANT:	Ing. Martin Žalud		
KRAJ: PARDUBICKÝ	OKRES: PARDUBICE	OBEC: PARDUBICE-RYBITVÍ	STUPEŇ: REALIZAČNÍ
INVESTOR: ŘSD s.p.	ZAKÁZKA ČÍSLO: D 26056		ARCHIVNÍ ČÍSLO: ---
AKCE:	I/36 RYBITVÍ - PARDUBICE MOST 36-009, ZPD		DATUM: 06/2026
OBJEKT: PŘECHODNÉ DOPRAVNÍ ZNAČENÍ	FORMÁT: A 3		MĚŘÍTKO: ---
OBSAH: ČÁSTEČNÁ UZAVÍRKA - I. ETAPA, OBJÍZDNÁ TRASA	ČÍSLO SOUPRAVY: A	ČÍSLO PŘÍLOHY: 2	