
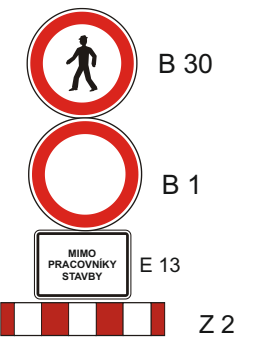
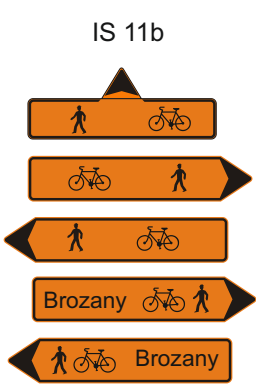


Multifunkční hokejová aréna Pardubice, výstavba Cihelna

termín: 1.10.2026 - 30.9.2027

- koridor pro pěší, cyklisty
- obchůzí trasa pro pěší a objízdná trasa pro cyklisty

Stavba bude zabezpečena proti vniknutí cizích osob. Z důvodu bezpečnosti pohybu chodců a cyklistů, bude zachován koridor v ul. Kunětická šíře 1,5m, zbylé 4,5m budou již součástí stavby.

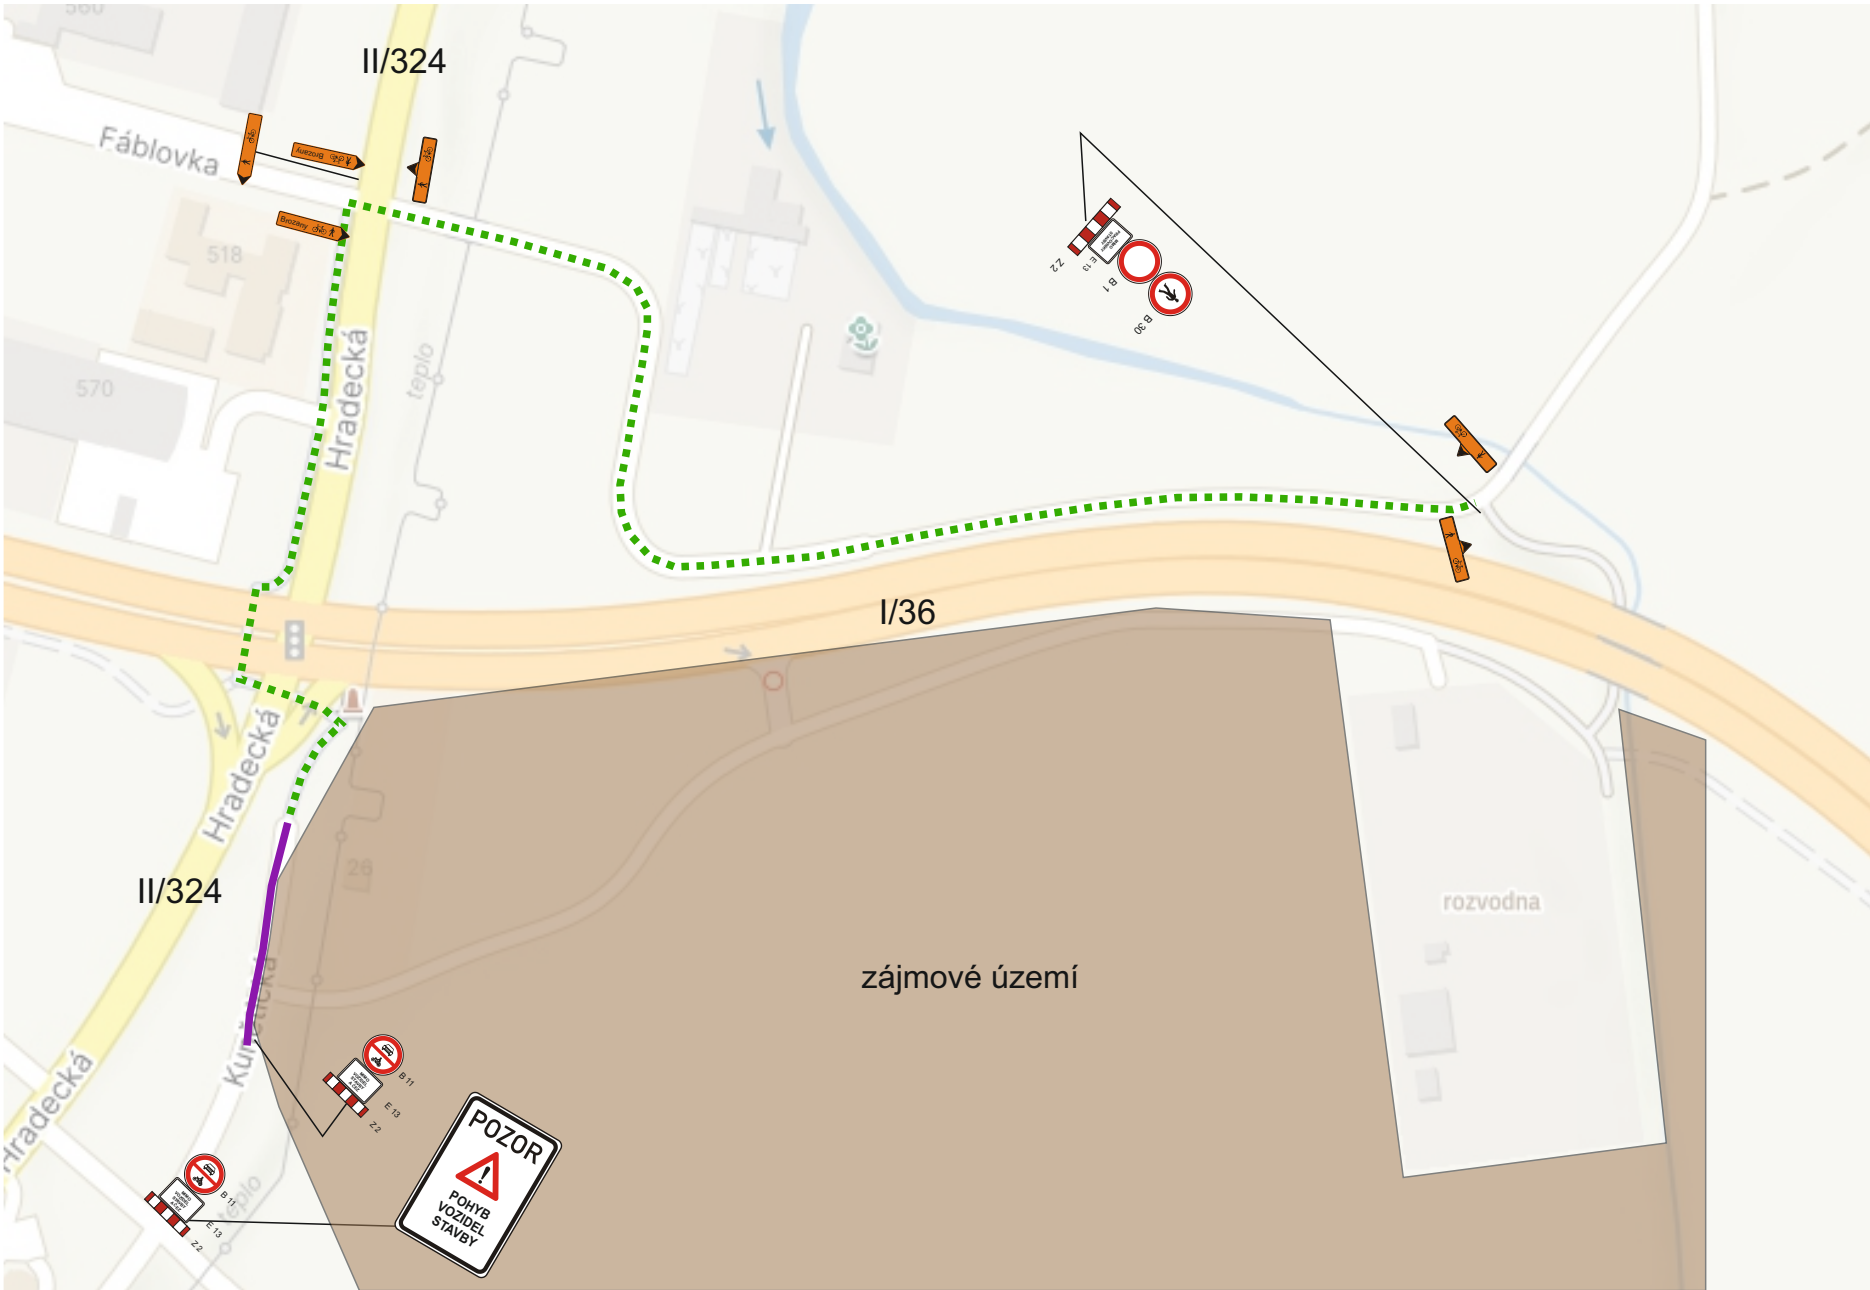

Zhotovitel:			
Kreslil:	Blanka Faltysová / tel.: 601 545 613		
Zodp. projektant:	David Fanta / 603 115 936 / info@dzpce.cz		
Kontroloval:	David Fanta / 603 115 936 / info@dzpce.cz		
Kraj: Pardubický	Okres: Pardubice	Obec: Pardubice	
Akce:		 DZPCE DOPRAVNÍ ZNAČENÍ - PARDUBICE a.s. Poslice 155 523 51 Pardubice IČO: 259 31 018 DIČ: CZ25931016 tel.: 603 115 936 e-mail: info@dzpce.cz web: www.dzpce.cz	
hokejová aréna DOPRAVNÉ INŽENÝRSKÁ OPATŘENÍ		DATUM	26.08.2026
		Č. STAVBY	
		STUPEŇ PD	DIO
		MĚŘITKO	
		FORMÁT	A3