


## POPIS

UMĚLÉ JEZERO BAJKAL SE STALO SOUČÁSTÍ POLABSKÉ KRAJINY. JEHO ZAPOJENÍ DO PARTERU JE LIMITOVÁNO OMEZENOU PŘÍSTUPNOSTÍ. HLINĚNÉ SVAHY JE TŘEBA V NEZBYTNÉ MÍŘE ZPEVNIT. OPTIMÁLNÍ ŘEŠENÍ BUDE NUTNÉ HLEDAT V PROJEKTOVÉ DOKUMENTACI. JAKO VARIANTNÍ MOŽNOST SE NABÍZÍ UMÍSTĚNÍ ZVLNĚNÝCH ŠIROKÝCH SCHODŮ KVODĚ V JEDNÉ NEBO DVOU JIŽNÍCH HRANÁCH. ČÁSTEČNĚ LZE ODDĚLIT PĚŠÍ TRASU CENTRUM – POLABINY A ČÁSTEČNĚ JI ZAPOJIT KE SCHODIŠTI. SCHODY MUSÍ BÝT ŠIROKÉ A POHODLNÉ NEJLÉPE V ODOLNÉM PŘÍRODNÍM MATERIÁLU. UMÍSTĚNÍ RESTAURACE JE OBTÍŽNĚ REALIZOVATELNÁ ALE ZAJÍMAVÁ MOŽNOST OŽIVENÍ NABÍDKY NA FREKVENTOVANÉ PĚŠÍ TRASE. UZAVŘÍT JE TŘEBA OKRUH KOLEM JEZERA S UMÍSTĚNÍM SEZENÍ V HOJNĚM POČTU.

SITUACE 1 : 1000

## PERSPEKTIVNÍ SKICA

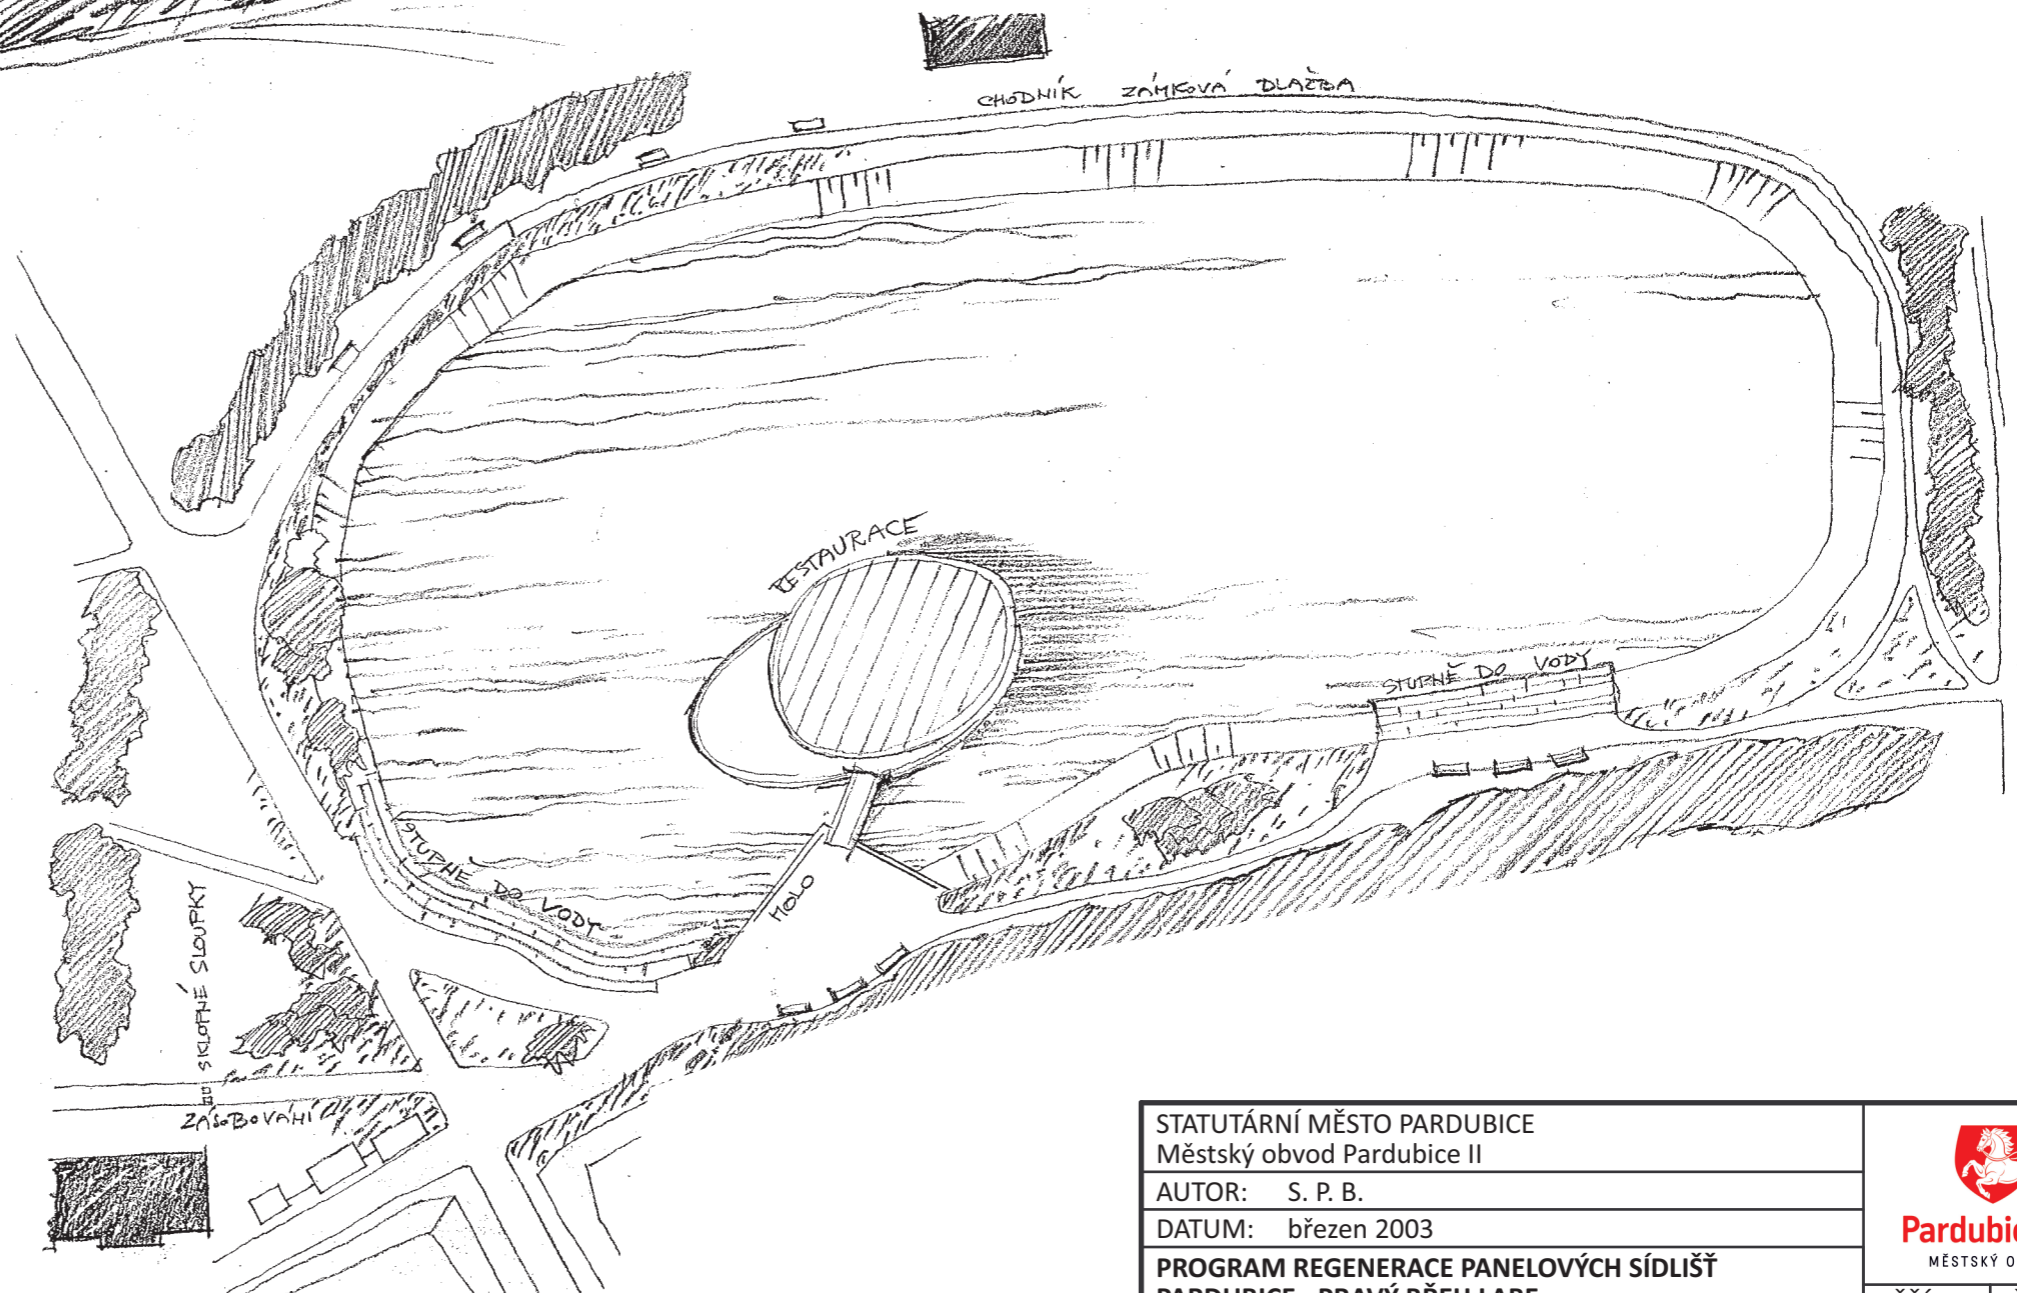

STATUTÁRNÍ MĚSTO PARDUBICE  
Městský obvod Pardubice II  
AUTOR: S. P. B.  
DATUM: březen 2003  
PROGRAM REGENERACE PANELOVÝCH SÍDLIŠŤ  
PARDUBICE - PRAVÝ BŘEH LABE  
D17 - BAJKAL

  
**Pardubice II**  
MĚSTSKÝ OBVOD  
MĚŘÍTKO: PŘÍLOHA:  
1:1000 D17