


DŘÍTEČ - LOKALITA C.2 - JIHOVÝCHODNÍ ČÁST

NÁVRH ROZDĚLENÍ POZEMKŮ A HLAVNÍ REGULATIV STAVBY

MĚŘÍTKO 1:1000

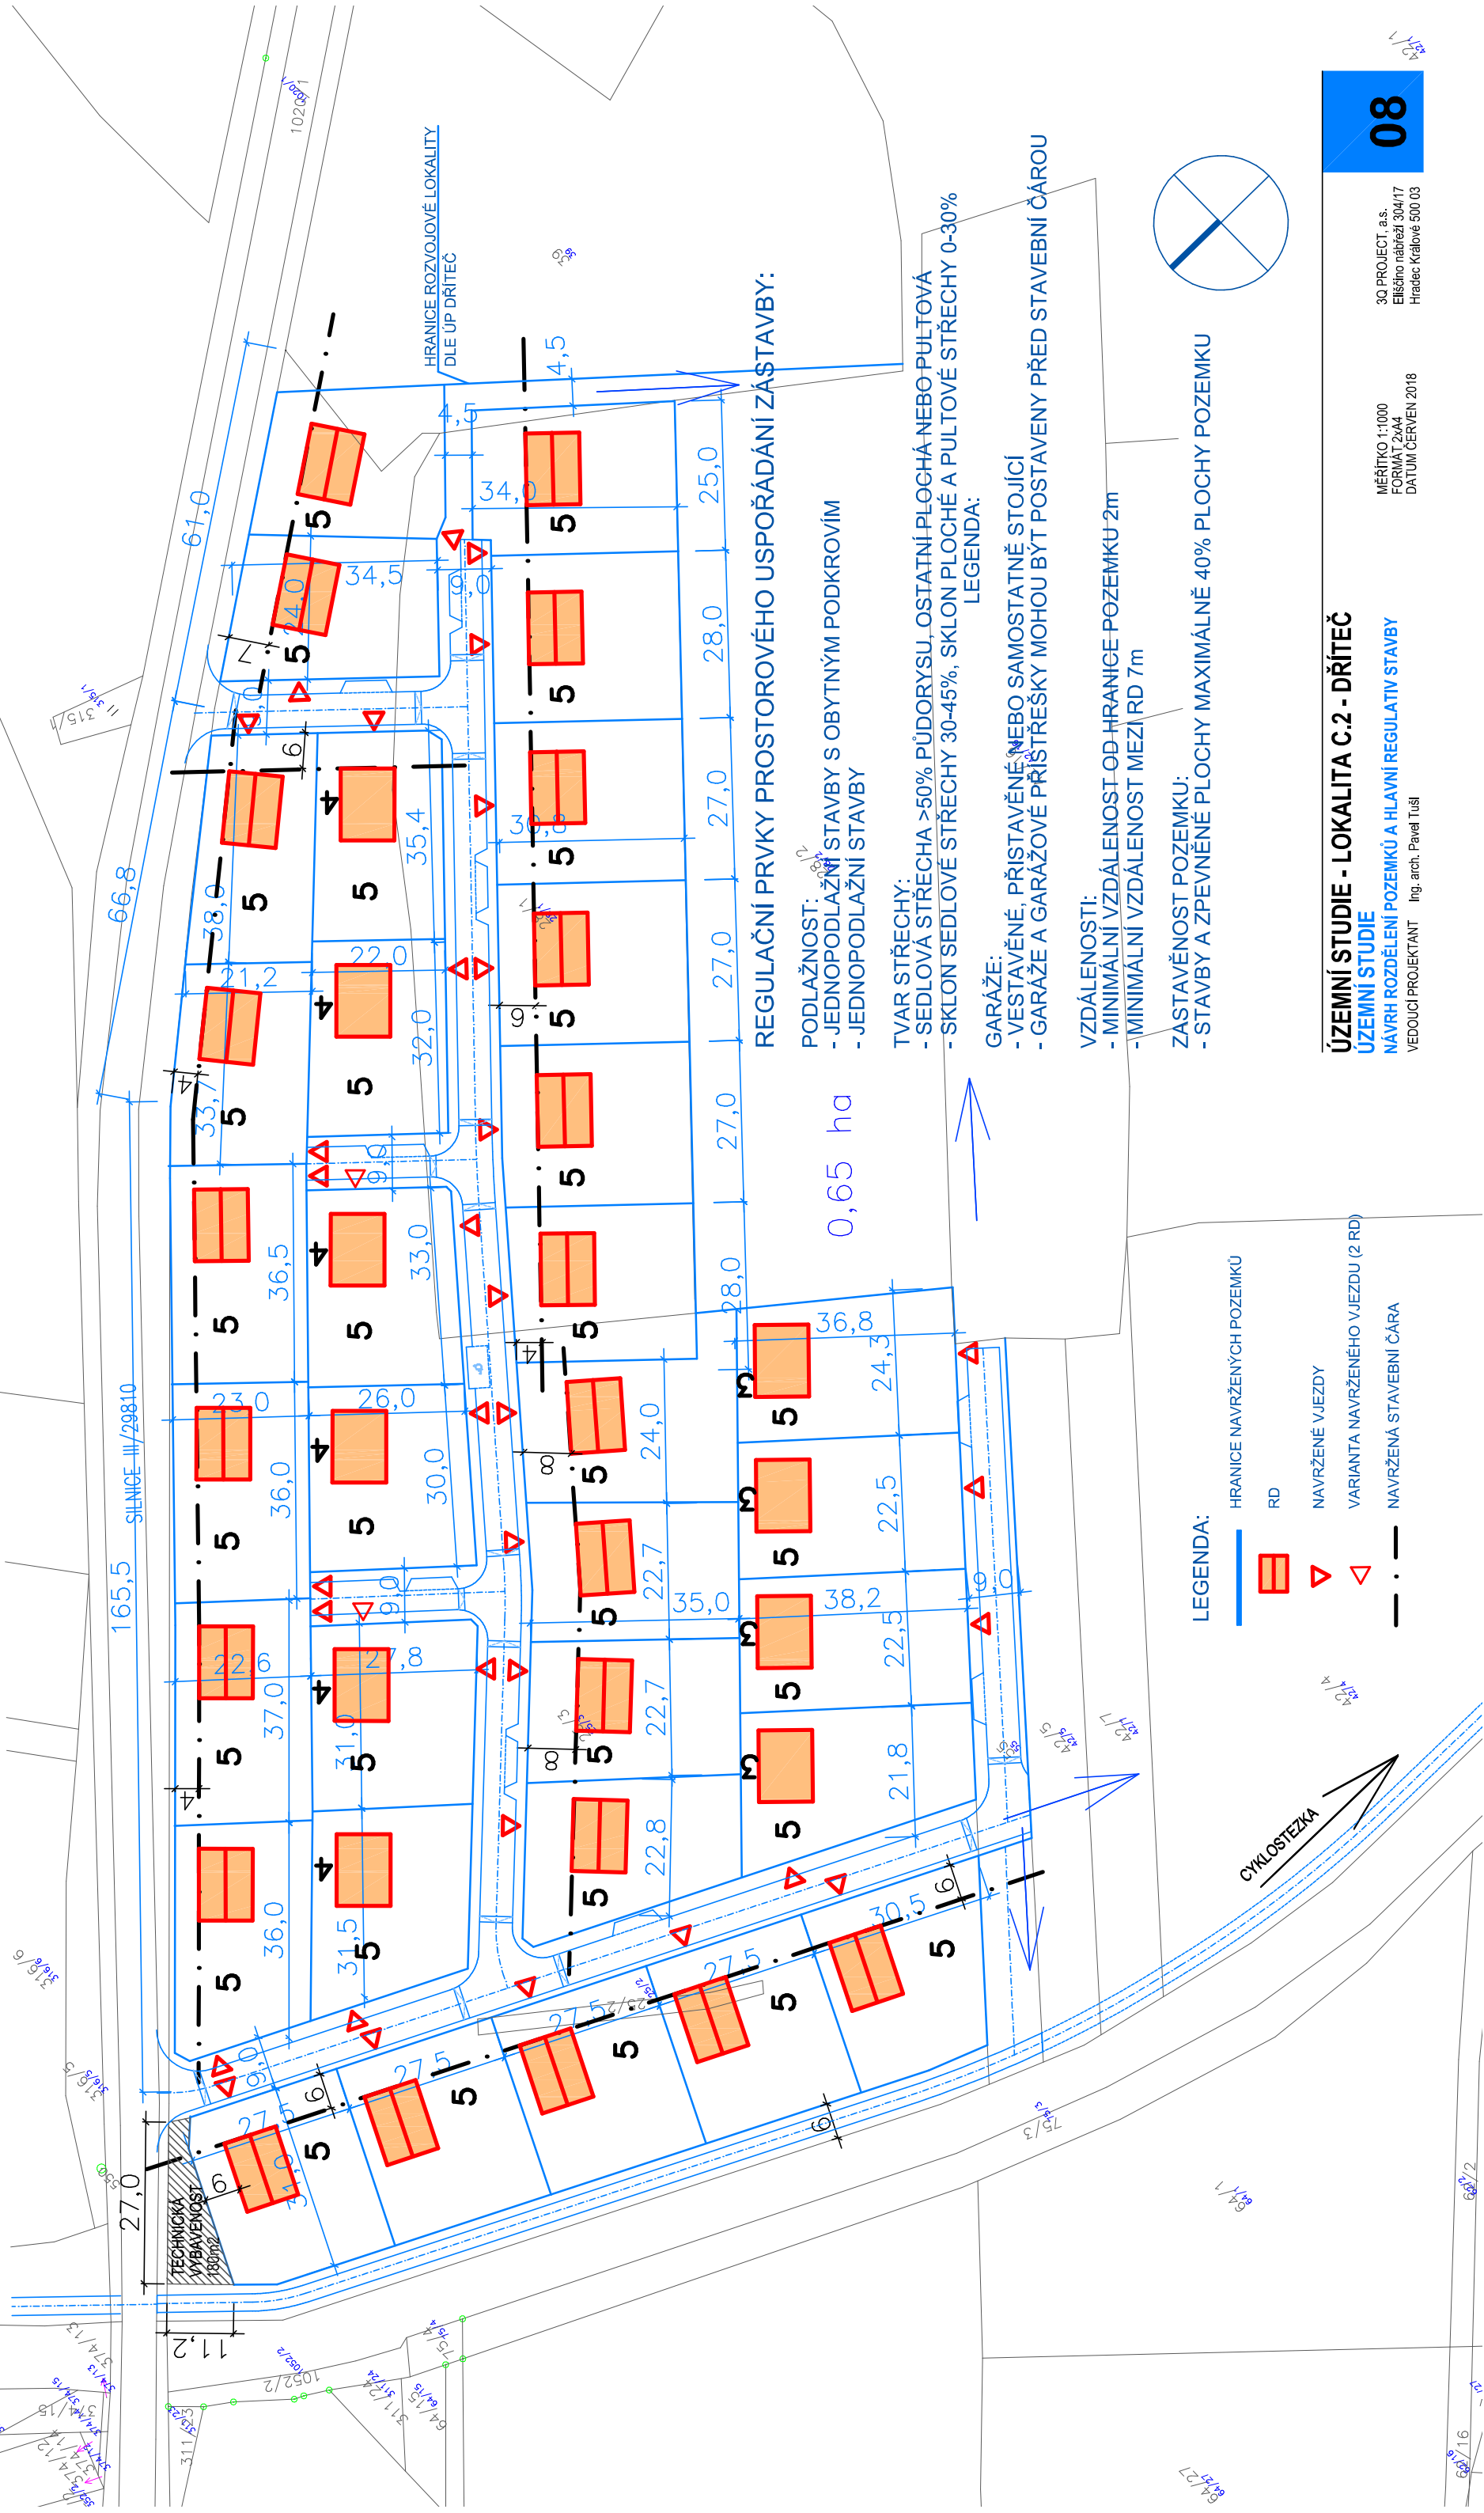

ÚZEMNÍ STUDIE - LOKALITA C.2 - DŘÍTEČ

ÚZEMNÍ STUDIE

NÁVRH ROZDĚLENÍ POZEMKŮ A HLAVNÍ REGULATIV STAVBY

VEDOUcí PROJEKTANT Ing. arch. Pavel Tušíl

MĚŘÍTKO 1:1000
FORMÁT 2x44
DATUM ČERVEN 2018

3Q PROJECT, a.s.
Elšíšovo náměstí 304/17
Hradec Králové 500 03