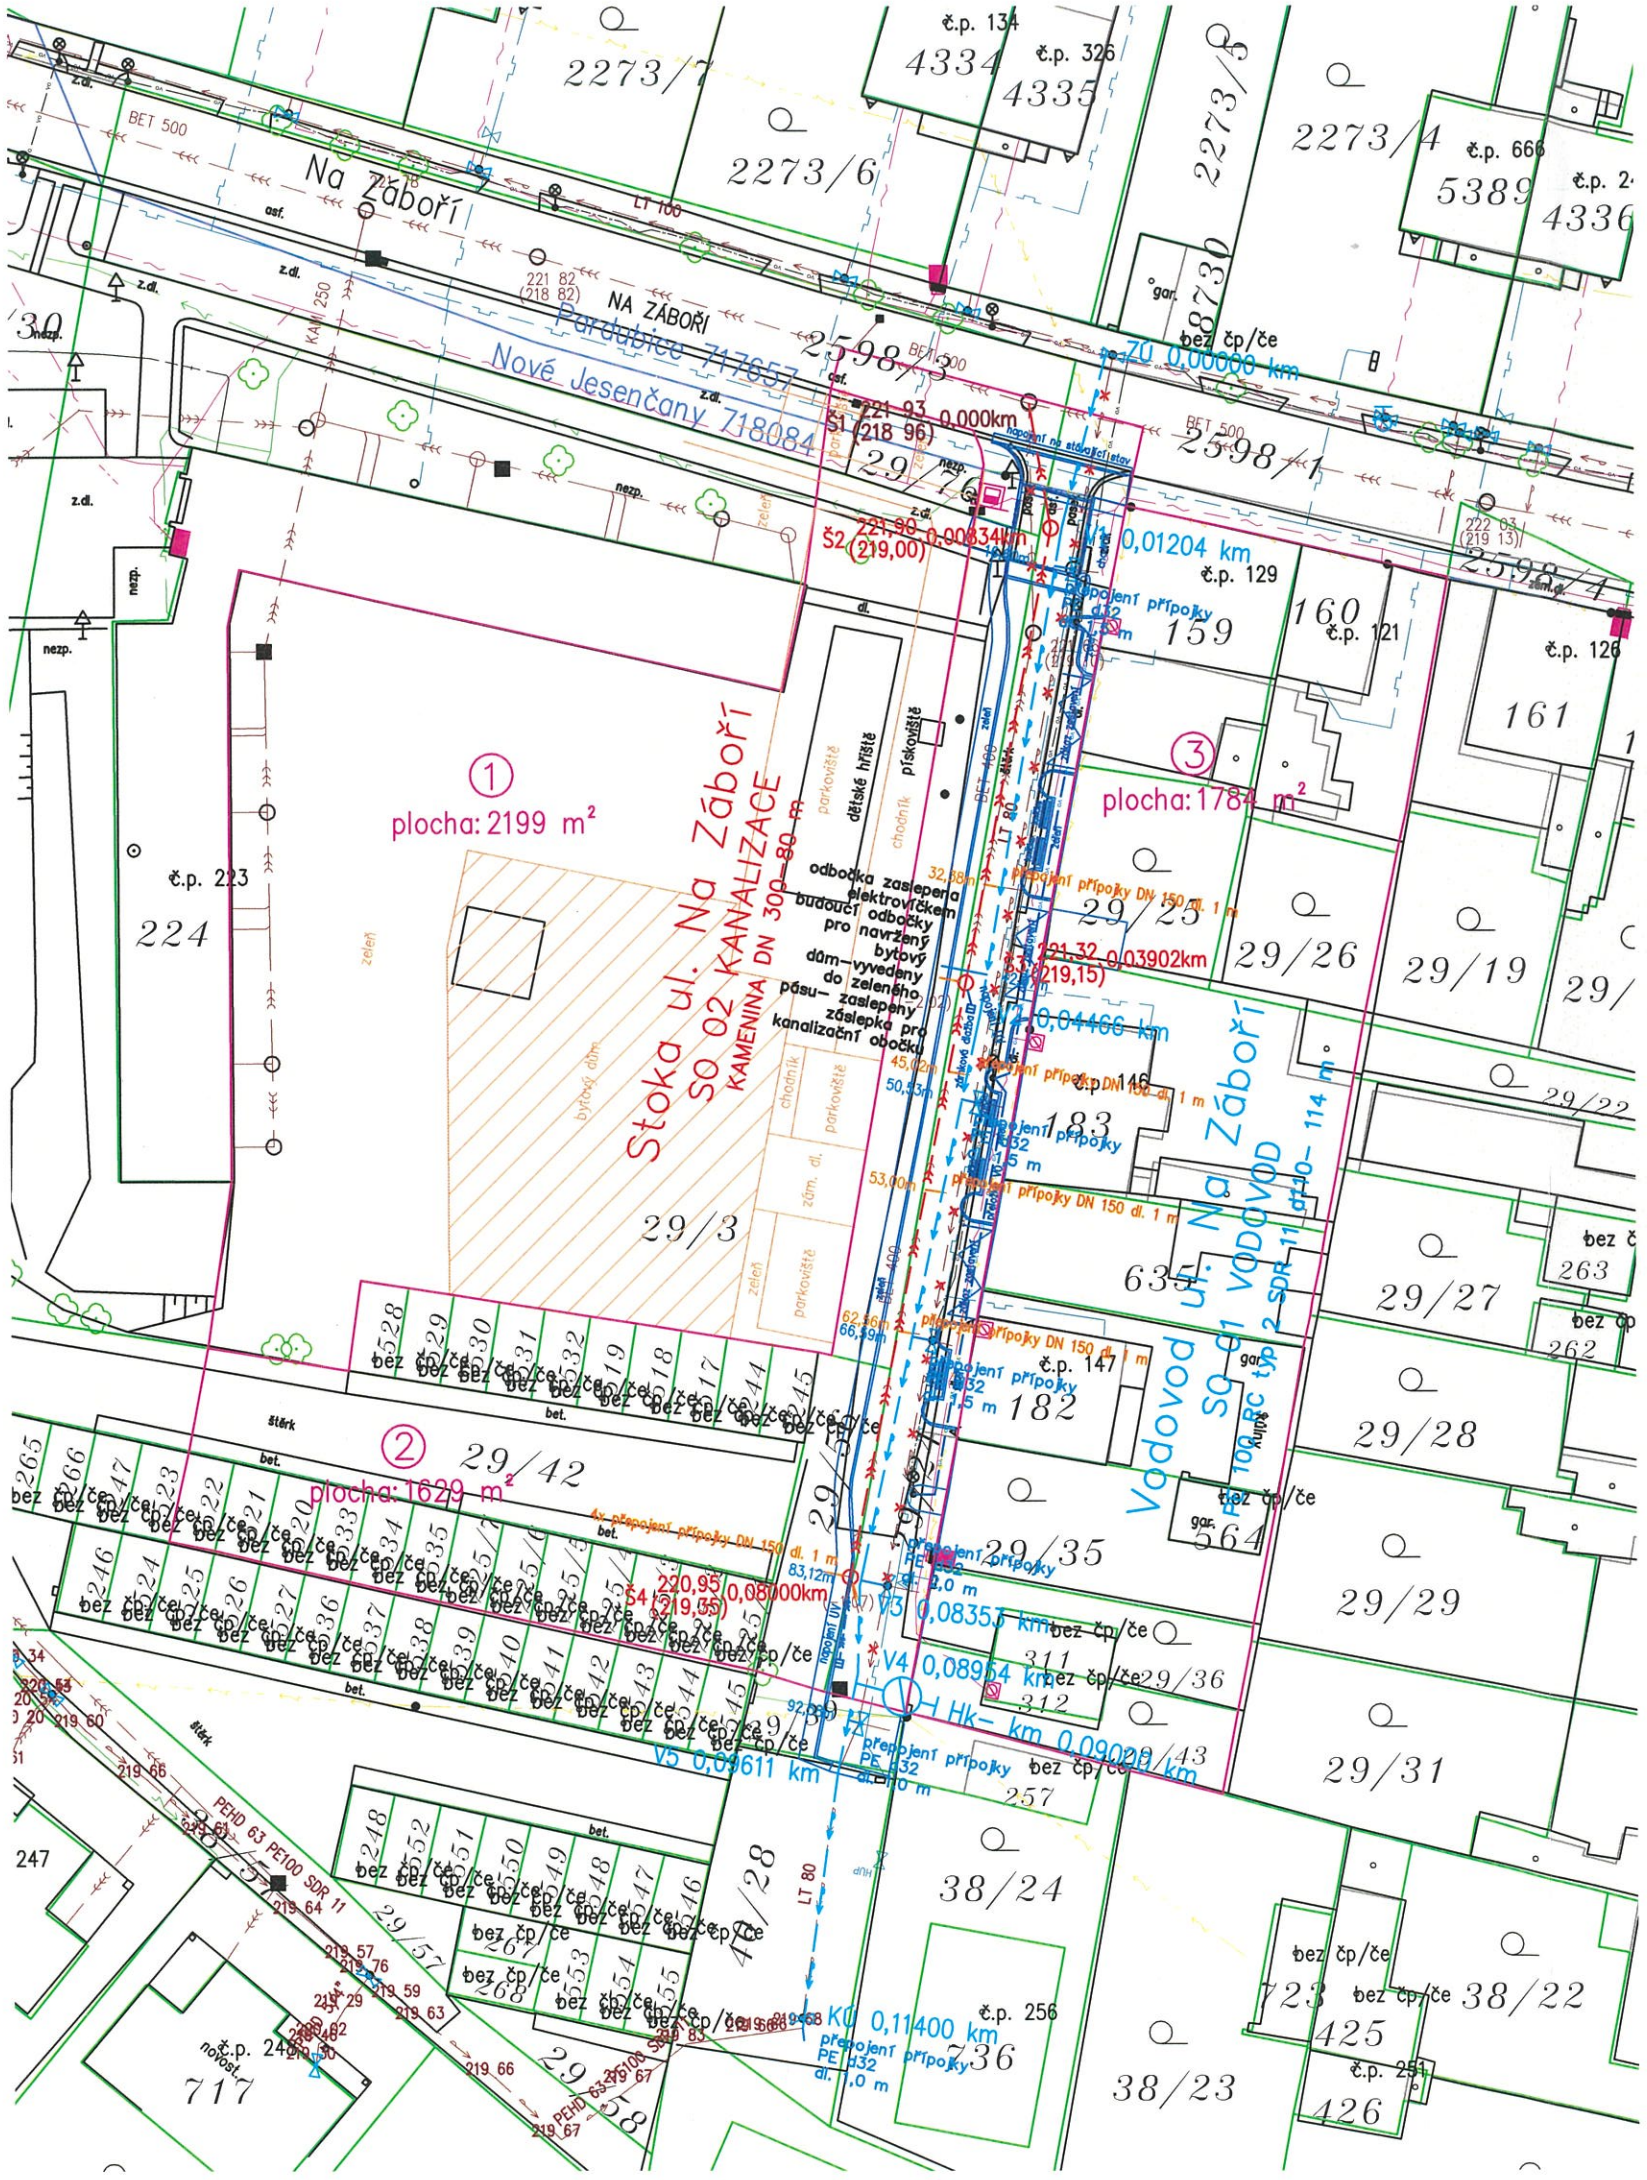


DOKOŇČENÍ ZE DNE 5.5. 2023
čj.: MmP 67496/2023.

MAGISTRÁT MĚSTA PARDUBIC
odbor životního prostředí
oddělení vodního hospodářství
Štrossova ulice 44
530 21 Pardubice -1-

LEGENDA:

čáry katastrální mapy:

- slučkové hranice (vnitřní kresba)
- hranice parcel
- hranice katastrálního území
- 5812 parcelní číslo

stávající sítě:

- stávající vodovod
- stávající jednotná kanlizace
- sdělovací kabel (CETIN a. s.)
- sdělovací kabel nadzemní (CETIN a. s.)
- silové podzemní vedení NN ČEZ Distribuce a. s.
- silové nadzemní vedení NN ČEZ Distribuce a. s.
- VO veřejné osvětlení
- nízkotlaký plynovod (GasNet s. r. o.)
- teplovod– kanálové uložení (EOP)
- teplovod– předizolovaný v zemi (EOP)

navržené sítě:

- navržený vodovod
- navržená kanalizace
- navržená oprava v rámci akce "Stavební úpravy komunikace a chodníku Na Záboří"
- navržená výstavba bytového domu
- zrušení stávajícího vodovodu
- zrušení stávající kanalizace

JIŘÍ MYSLÍK, DiS.
technik pro stavby vod. hosp. a pro obec. stavby zdravotního inženýrství
Autorizovaný technik inženýrské činnosti
ČKAIT - 0602269

S

| | | | |
|---|---|---|---|
| Zodpovědný projektant | Vypracoval | Technická kontrola | MULTIAQUA s.r.o. Veverkova 1343 500 02 Hradec Králové multiaQua |
| Jiří Myslík, DiS. | Leona Šaldová | Ing. Lubor Dítě | IČO: 60113111 DIČ: CZ60113111 TEL. +420 498 500 227 |
| Kraj: Pardubický | Obec: Pardubice | | |
| Investor: Vodovody a kanalizace Pardubice, a.s., Teplého 2014, 530 02 Pardubice | | | |

| | | |
|---|---|---|
| Pardubice, ul. Na Záboří– vodovod, kanalizace | Stupeň | ohlášení stavby |
| | Datum | březen 2023 |
| | Zakázkové číslo | M 22/054 |
| | Formát | 2 A4 |
| Koordinační situační výkres | Měřítko: 1:500 | Číslo přílohy: C.3 |

Předložená dokumentace je duševním vlastnictvím firmy Multiaqua s.r.o., Hradec Králové