


Příloha č.1

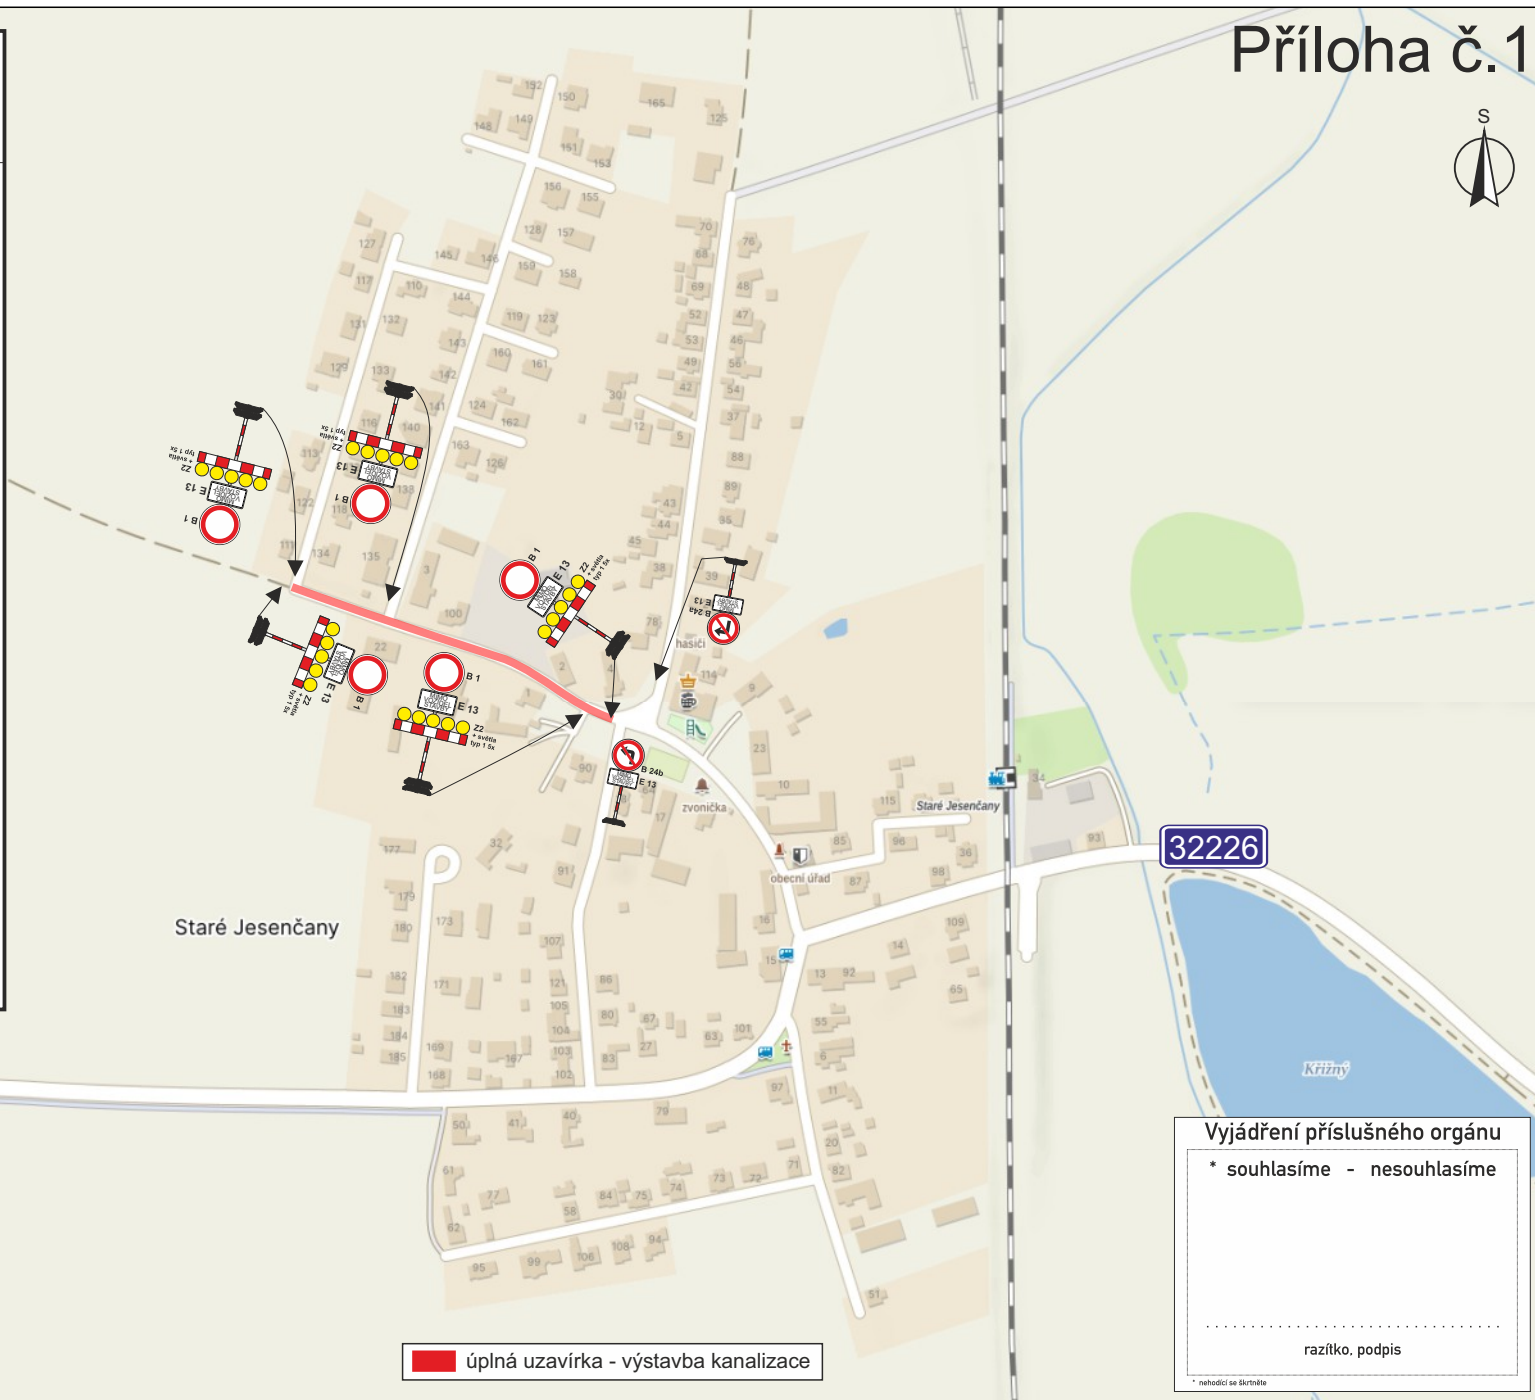

ZODP.PROJEKTANT	KRESLIL	KONTROLOVAL	DZ Stavební s.r.o. Píšťovy 821 537 01 Chrudim IČ:089 63 215
Kraj: Pardubický	Tomáš Pílař	Ing.Roman Michek	FORMÁT: A4
INVESTOR: Obec Staré Jesenčany, čp.57, Pardubice, 530 02	Obec Staré Jesenčany		MĚŘÍTKO:
AKCE: KANALIZACE STARÉ JESENČANY místní komunikace			DATUM: 23.1. 2026
V termínu od: 4.2. 2026 do: 8.3. 2026			ZAKÁZKA .:
OBSAH: Situace DIO - úplná uzavírka			PARÉ Č:
			Č.VÝKR.:



ZODP.PROJEKTANT	KRESLIL	KONTROLOVAL	DZ Stavební s.r.o.	
	Tomáš Pilař	Ing.Roman Michek	Píšťovy 821 537 01 Chrudim IČ:089 63 215	
Kraj: Pardubický	Obec Staré Jesenčany			
INVESTOR: Obec Staré Jesenčany, čp.57, Pardubice, 530 02			FORMÁT:	A4
AKCE: KANALIZACE STARÉ JESENČANY místní komunikace V termínu od: 9.2. 2026 do: 17.5. 2026			MĚŘÍTKO:	
			DATUM:	23.1. 2026
			ZAKÁZKA .:	
OBSAH: Situace DIO - úplná uzavírka				PARÉ Č:
				Č.VÝKR.:

Příloha č.2

