

během přípravných prací a frézování vozovky umožněn průjezd min. 2,75 m, řízení provozu pracovníky



Vyjádření příslušného orgánu

* souhlasíme - nesouhlasíme

Přerovská

razítko, podpis



Přerovská


ZODP.PROJEKTANT	KRESLIL	KONTROLOVAL	DZ Stavební s.r.o. www.dz-stavebni.cz dzs@dzstavebni.cz	
	Ing. Roman Michek	Tomáš Pilař	FORMÁT:	A4
INVESTOR: Správa Železnic, státní organizace			MĚŘÍTKO:	
AKCE: MODERNIZACE ŽELEZNIČNÍHO UZLU PARDUBICE			DATUM:	
OBSAH: Situace DIO U Trojice, Pardubice - dopravní omezení (1/2) - přípravné práce, frézování			ZAKÁZKA .:	28.2.2024
			Č.VÝKR.:	PARÉ Č.:

příloha č. 2




EUROVIA CZ a.s.
Závod Železniční stavby
Brožikova 564, CZ - 530 02 Pardubice
IČ: 45274924 | DIČ: CZ45274924

Handwritten signature

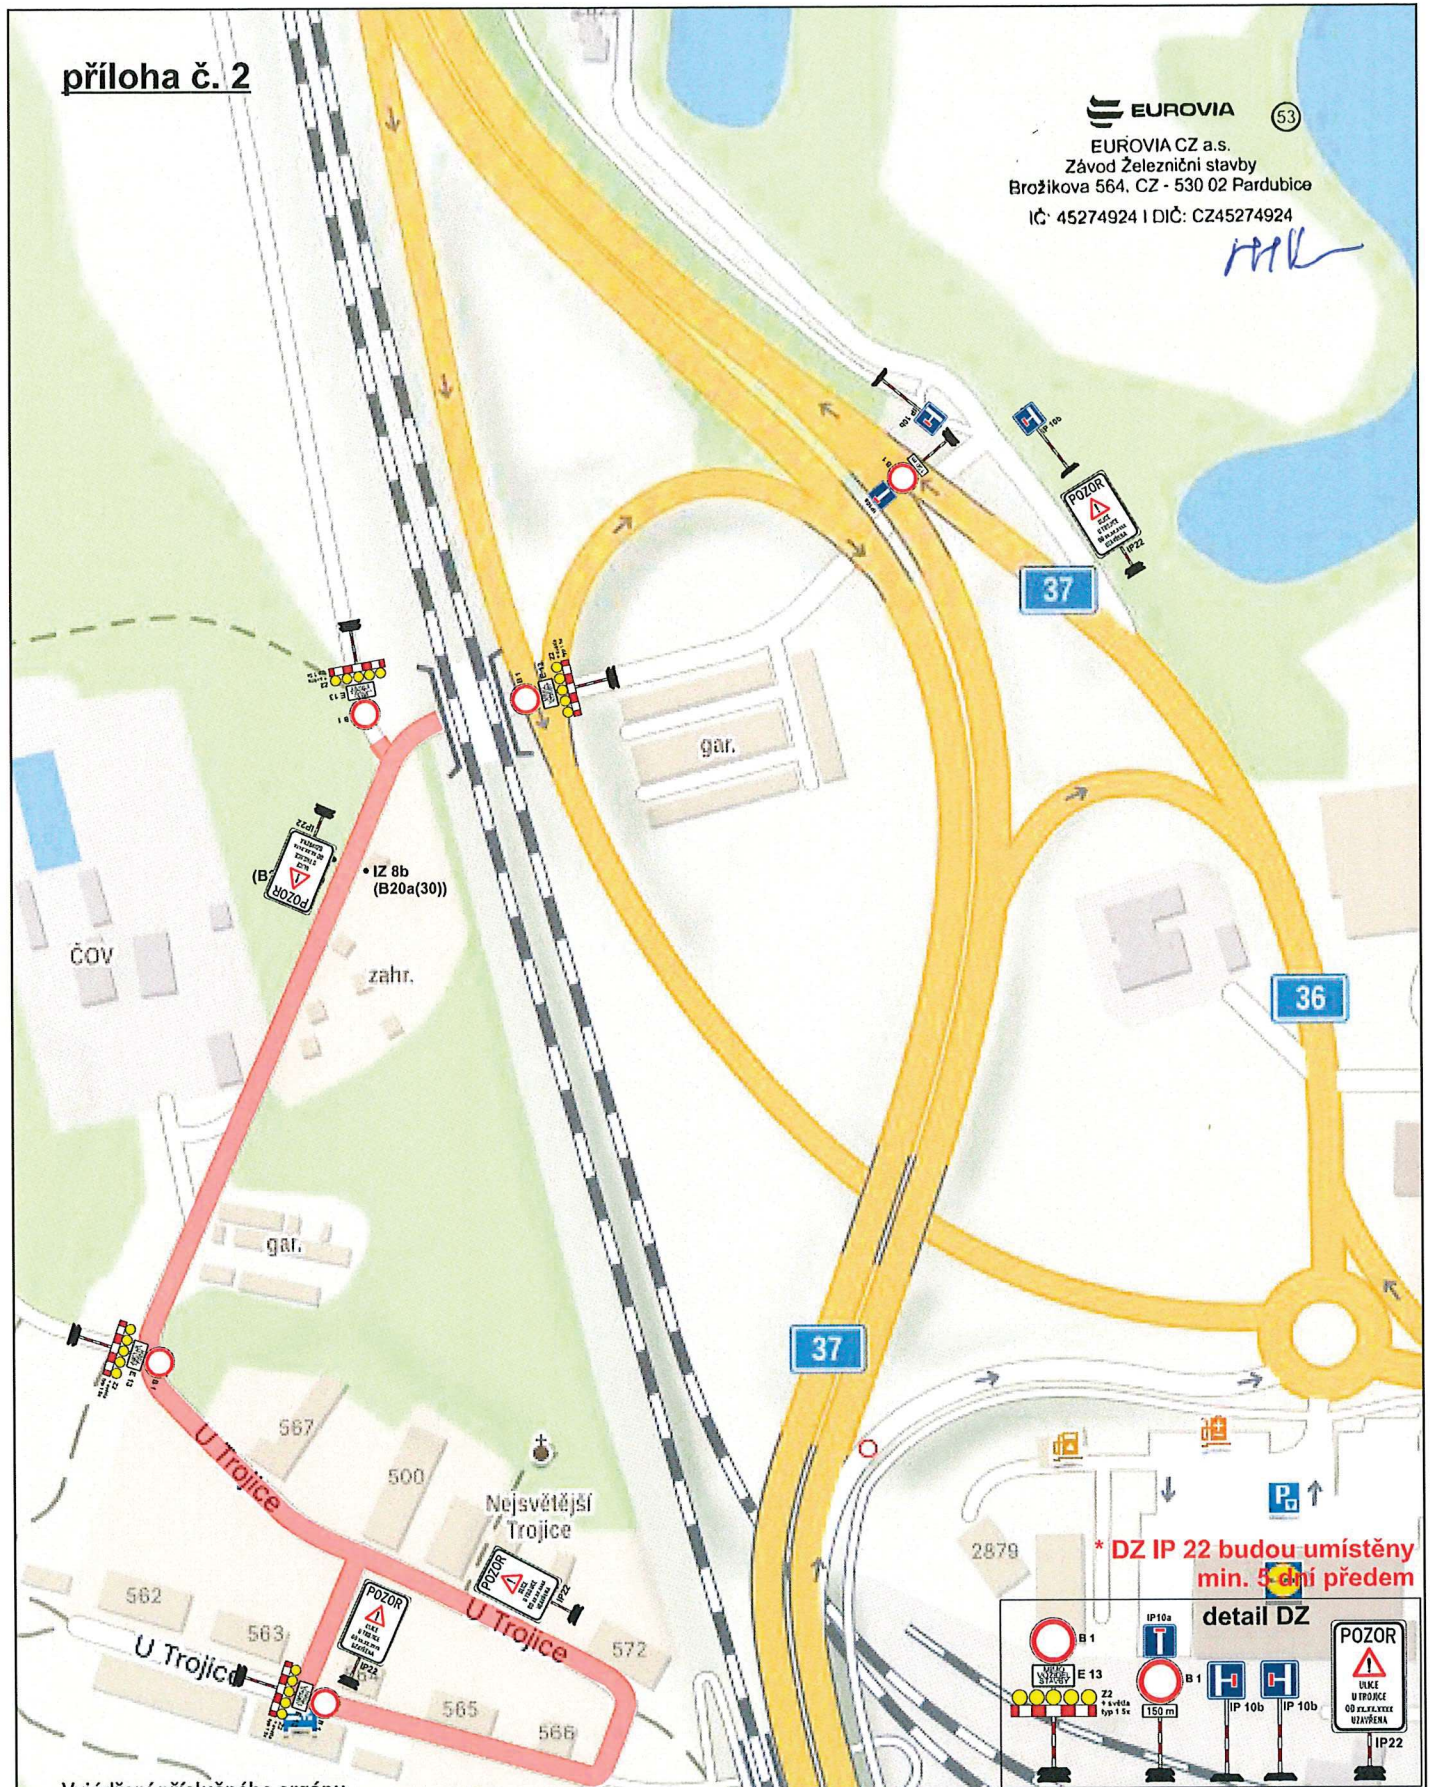

*** DZ IP 22 budou umístěny min. 5 dní předem**

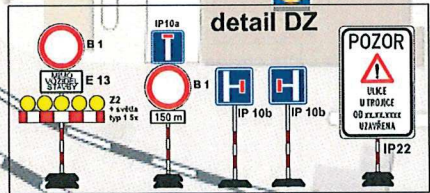

Vyjádření příslušného orgánu
* souhlasíme - nesouhlasíme

Přerovská
Přerovská
razítko, podpis




ZODP.PROJEKTANT	KRESLIL Ing. Roman Michek	KONTROLOVAL Tomáš Pilař	DZ Stavební s.r.o. www.dz-stavebni.cz dzs@dzstavebni.cz
INVESTOR: Správa železnic, státní organizace	AKCE: MODERNIZACE ŽELEZNIČNÍHO UZLU PARDUBICE		FORMÁT: A4
OBSAH: Situace DIO U Trojice, Pardubice - úplná uzavírka (2/2) - pokládka nového povrchu			MĚŘÍTKO:
			DATUM:
			ZAKÁZKA.: 28.2.2024
			Č.VÝKR.: PARÉ Č.:

příloha č. 3

EUROVIA 53

EUROVIA CZ a.s.
Závod Železniční stavby
Brožikova 564, CZ - 530 02 Pardubice
IČ: 45274924 | DIČ: CZ45274924

HJKS

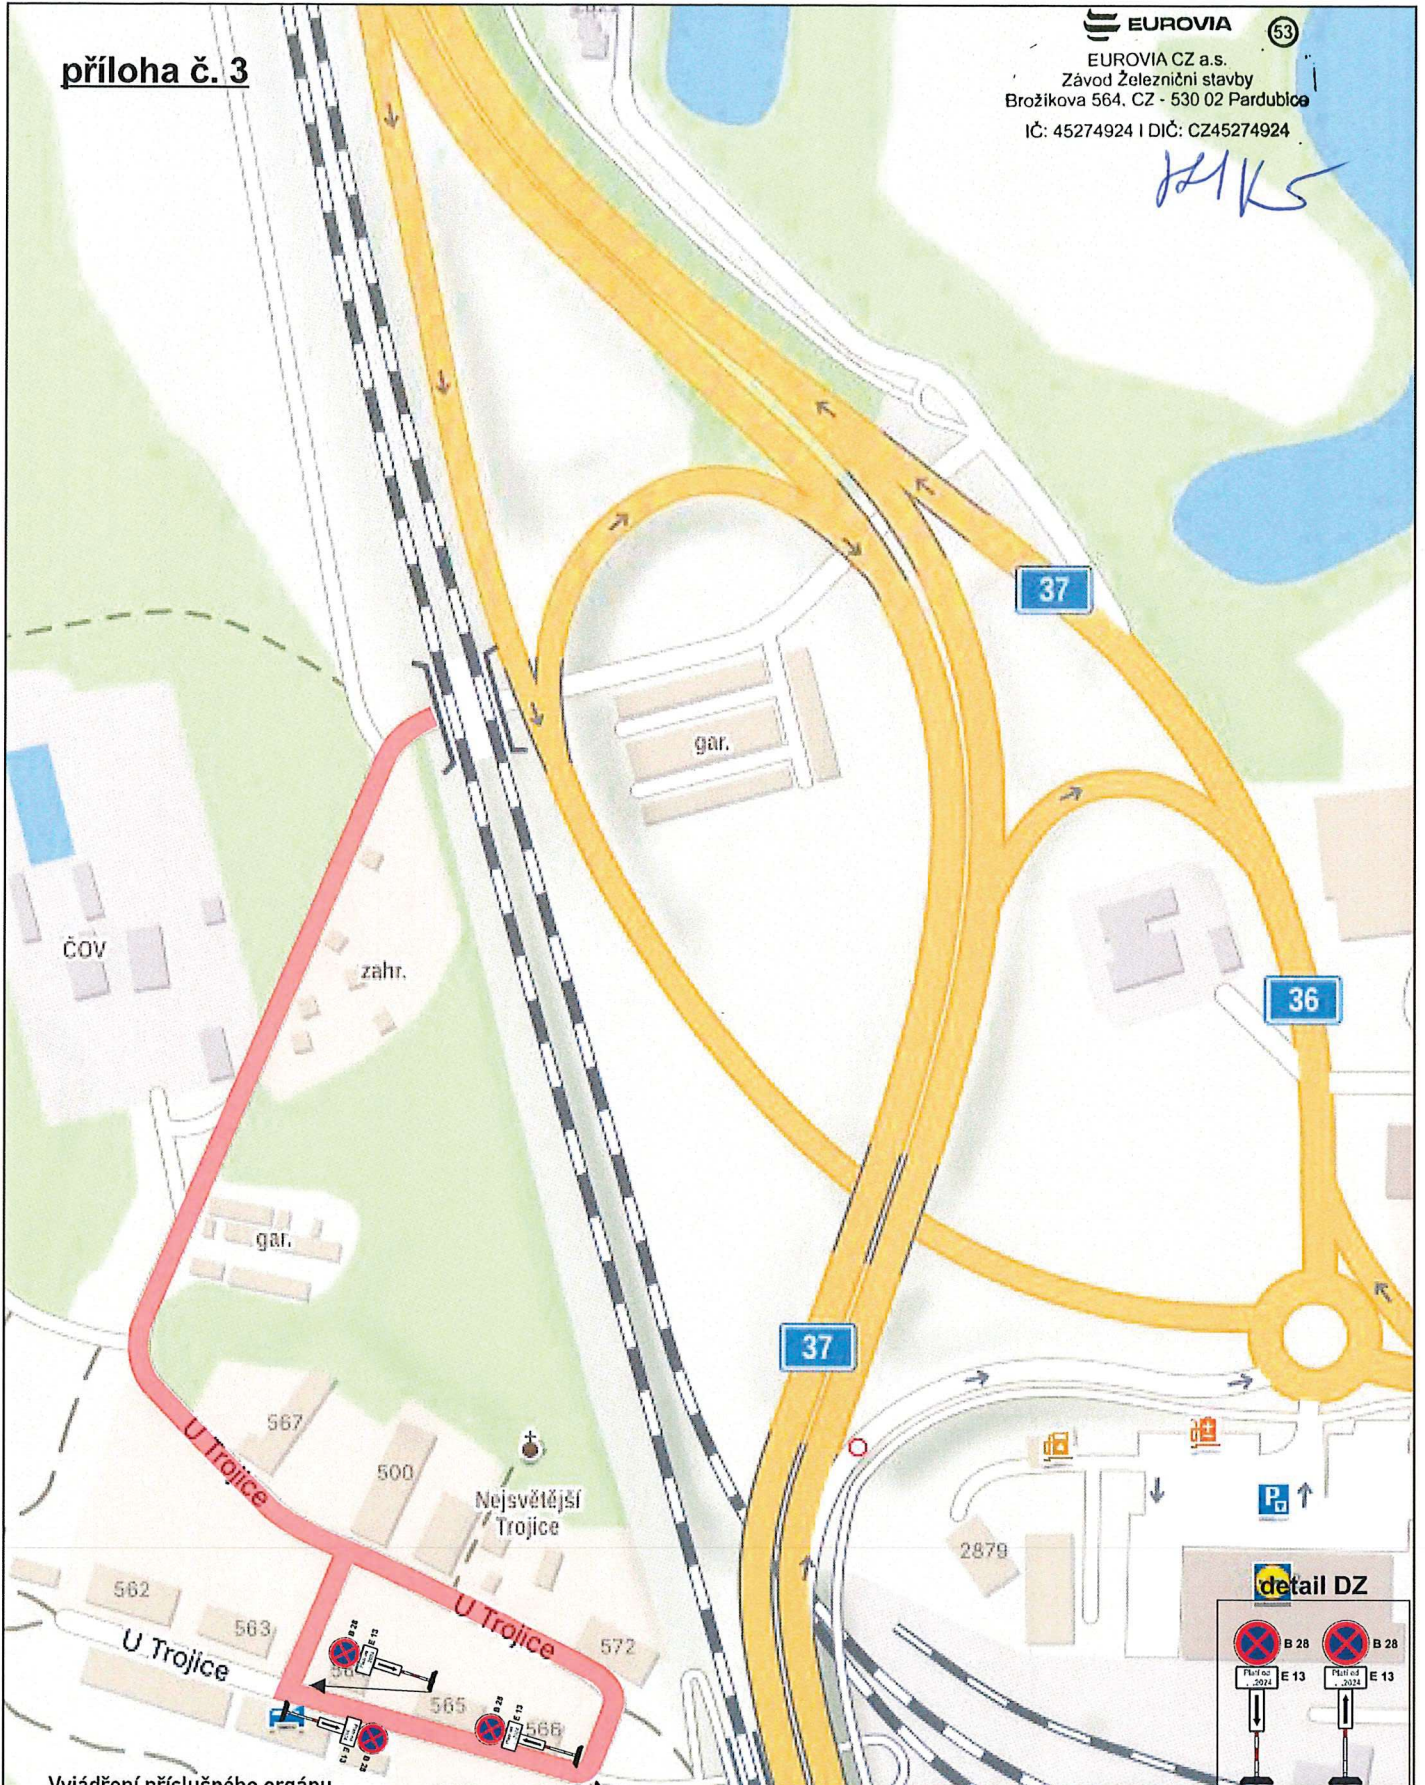

Vyjádření příslušného orgánu

* souhlasíme - nesouhlasíme

Přerovská
razítko, podpis



Přerovská

ZODP.PROJEKTANT	KRESLIL	KONTROLOVAL	DZ Stavební s.r.o. www.dz-stavebni.cz dzs@dzstavebni.cz
	Ing. Roman Michek	Tomáš Pilař	
INVESTOR: Správa Železnic, státní organizace AKCE: MODERNIZACE ŽELEZNIČNÍHO UZLU PARDUBICE			FORMÁT: A4 MĚŘÍTKO: DATUM: ZAKÁZKA.: 28.2.2024 Č.VÝKR.: PARÉ Č.:
OBSAH: Situace DIO U Trojice, Pardubice - úplná uzavírka (3/3) - vyklizení			