



**OTOČNÉ SILNIČNÍ ZÁVORY S
POŽADAVKEM NA BEZBARIÉROVOST,
VISACÍ ZÁMEK, OTEVÍRÁNÍ SMĚREM OD
SILNICE**
+ Z9 - žluté a černé pruhy - označují
trvalou překážku na silnici

zpomalovací prahy Z12 budou odstráněny

DETAIL "A" - PŘÍKLAD OPATŘENÍ PRO ZNEPRŮJEZDNĚNÍ KOMUNIKACE
POMOCÍ MEANDRU Z OTOČNÝCH SILNIČNÍCH ZÁVOR

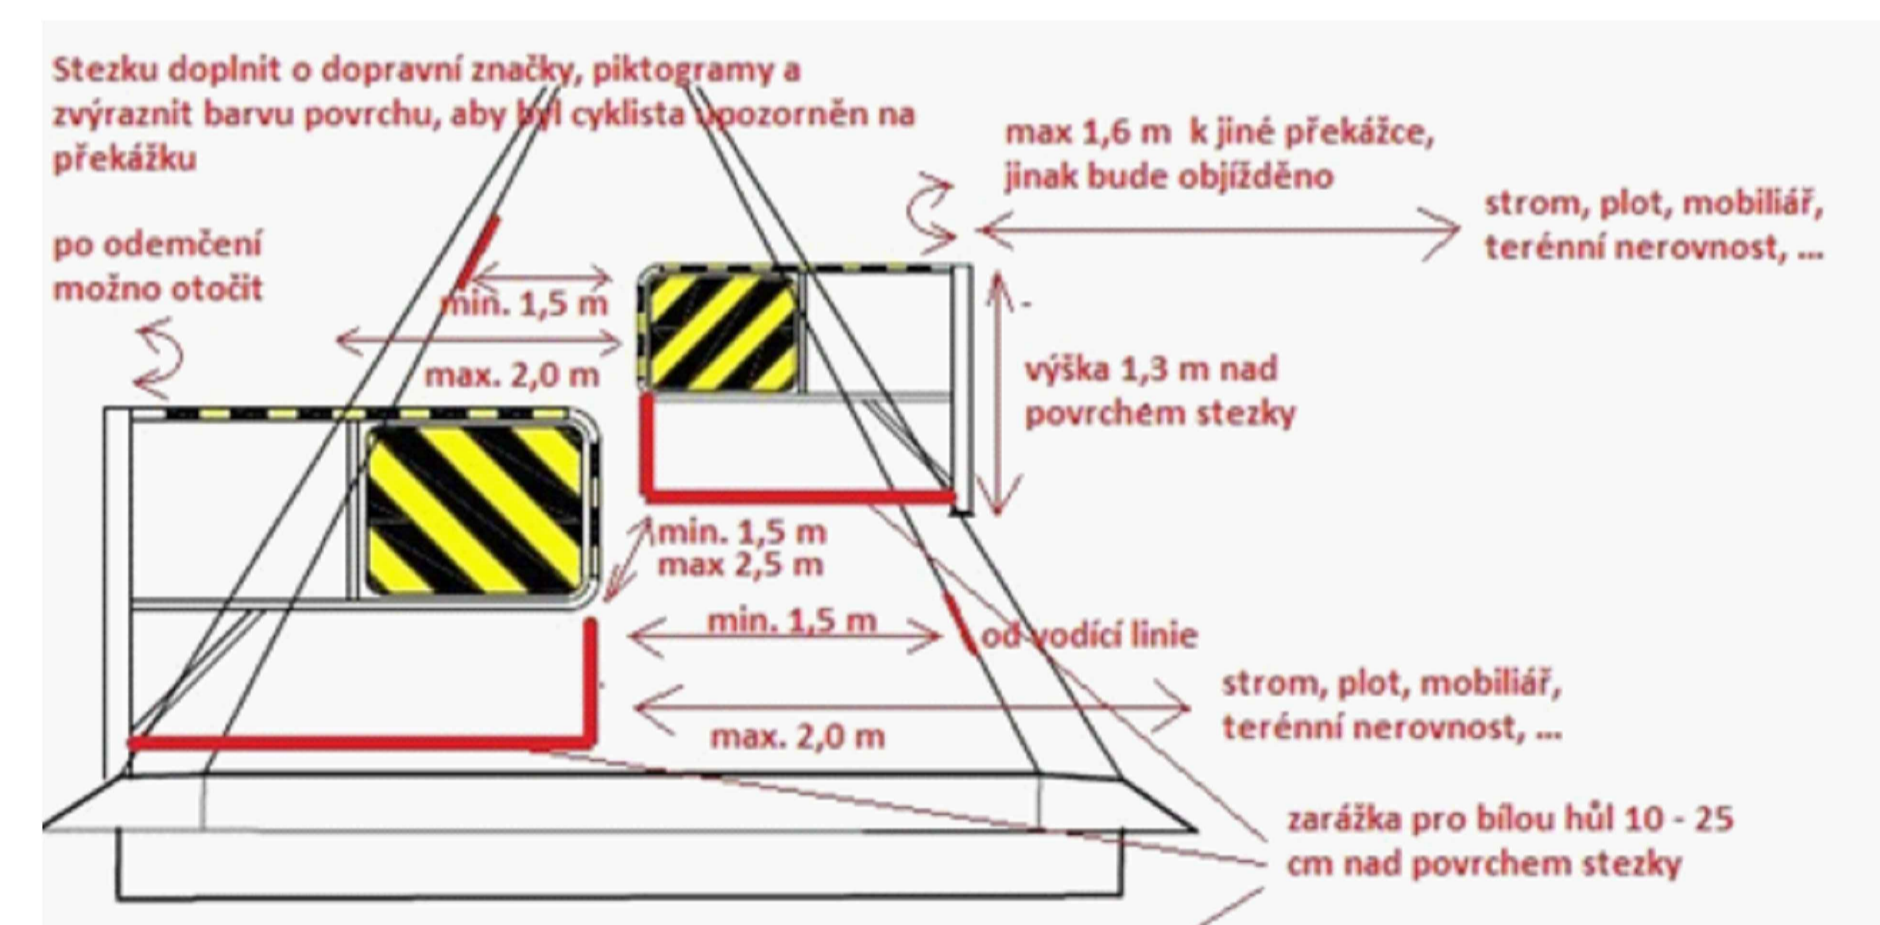




Generální projektant:

PRODIN A.S.
 K VÁPENCE 2745
 530 02 PARDUBICE
 www.PRODIN.CZ
 DIČ: CZ25292161
 IČO: 25292161

Zpracovatel části dokumentace: Spuštěnický systém S-JTSK, Výškový systém Bp
 Vyracoval: *Jana Fürstlová* Zedp. projektant: *Jana Fürstlová* Kontroloval: *Ing. Michal Hornýš*
 Kraj: Pardubický Traťový úsek/Obec: Sezemice
 Investor: Město Sezemice, Husovo náměstí 790, 533 04 Sezemice
 Akce: **DOPRAVNÍ OPATŘENÍ VESKÁ**

Formát: A4
 Datum: 03/2026
 Účel: PDPS
 Č. zakázky: 31/25/4088.209
 Změna: Č. kopie:
 Měřítko: 1:1000 - 1:250
 Obsah výkresu: **SITUAČNÍ VÝKRES** Část dokumentace Č. výkresu

LEGENDA DOPRAVNÍHO ZNAČENÍ:

-  SDZ STÁVAJÍCÍ
-  SDZ RUŠENÉ
-  SDZ NOVÉ

svíslé dopravní značení - dopravní zařízení navrženo na snesení:

- Z12 - zpomalovací polštář - 2 x
- B4 - zákaz vjezdu nákladních vozidel

dopravní značení nově osazené:

- IP 10a - slepá pozemní komunikace 2x - provedení DZ ve variantě s výjimkou cyklistů
- IP 10b - Návěst před slepou pozemní komunikací 2x - provedení DZ ve variantě s výjimkou cyklistů

dopravní zařízení:

meandru z otočných silničních závor za účelem zamezení průjezdu vozidel s požadavkem na bezbariérovost, visací zámek, otevírání směrem do komunikace - 2 x, viz. detail A

- + Z9 ŽLUTÉ A ČERNÉ PRUHY (označující překážku na pozemní komunikaci)
- délka ramene závor je navržena 1,90 m, závor jsou od sebe vzdáleny 2,00 m, sloupek závor bude umístěn v bezpečnostním odstupu 0,50 m od komunikace

| Slepá pozemní komunikace | |
|--------------------------|---|
| IP 10a | Značka označuje slepou pozemní komunikaci, která dále končí nebo po které nelze dále pokračovat v jízdě. Značka lze užit také pro označení pozemní komunikace, po které nelze dále pokračovat v jízdě s výjimkou cyklistů. |
| IP 10b | Návěst před slepou pozemní komunikací Značka označuje návěst před slepou pozemní komunikací, která dále končí nebo po které nelze dále pokračovat v jízdě. Značka lze užit také jako návěst před pozemní komunikací, po které nelze dále pokračovat v jízdě s výjimkou cyklistů. |