


Hranice zpětného rozlivu Loučné Q100

Zasahuje do lokality Z 09 pouze na dvou místech. V jednom z případů u komunikačního napojení na severní straně a v druhém v severozápadním cípu lokality.

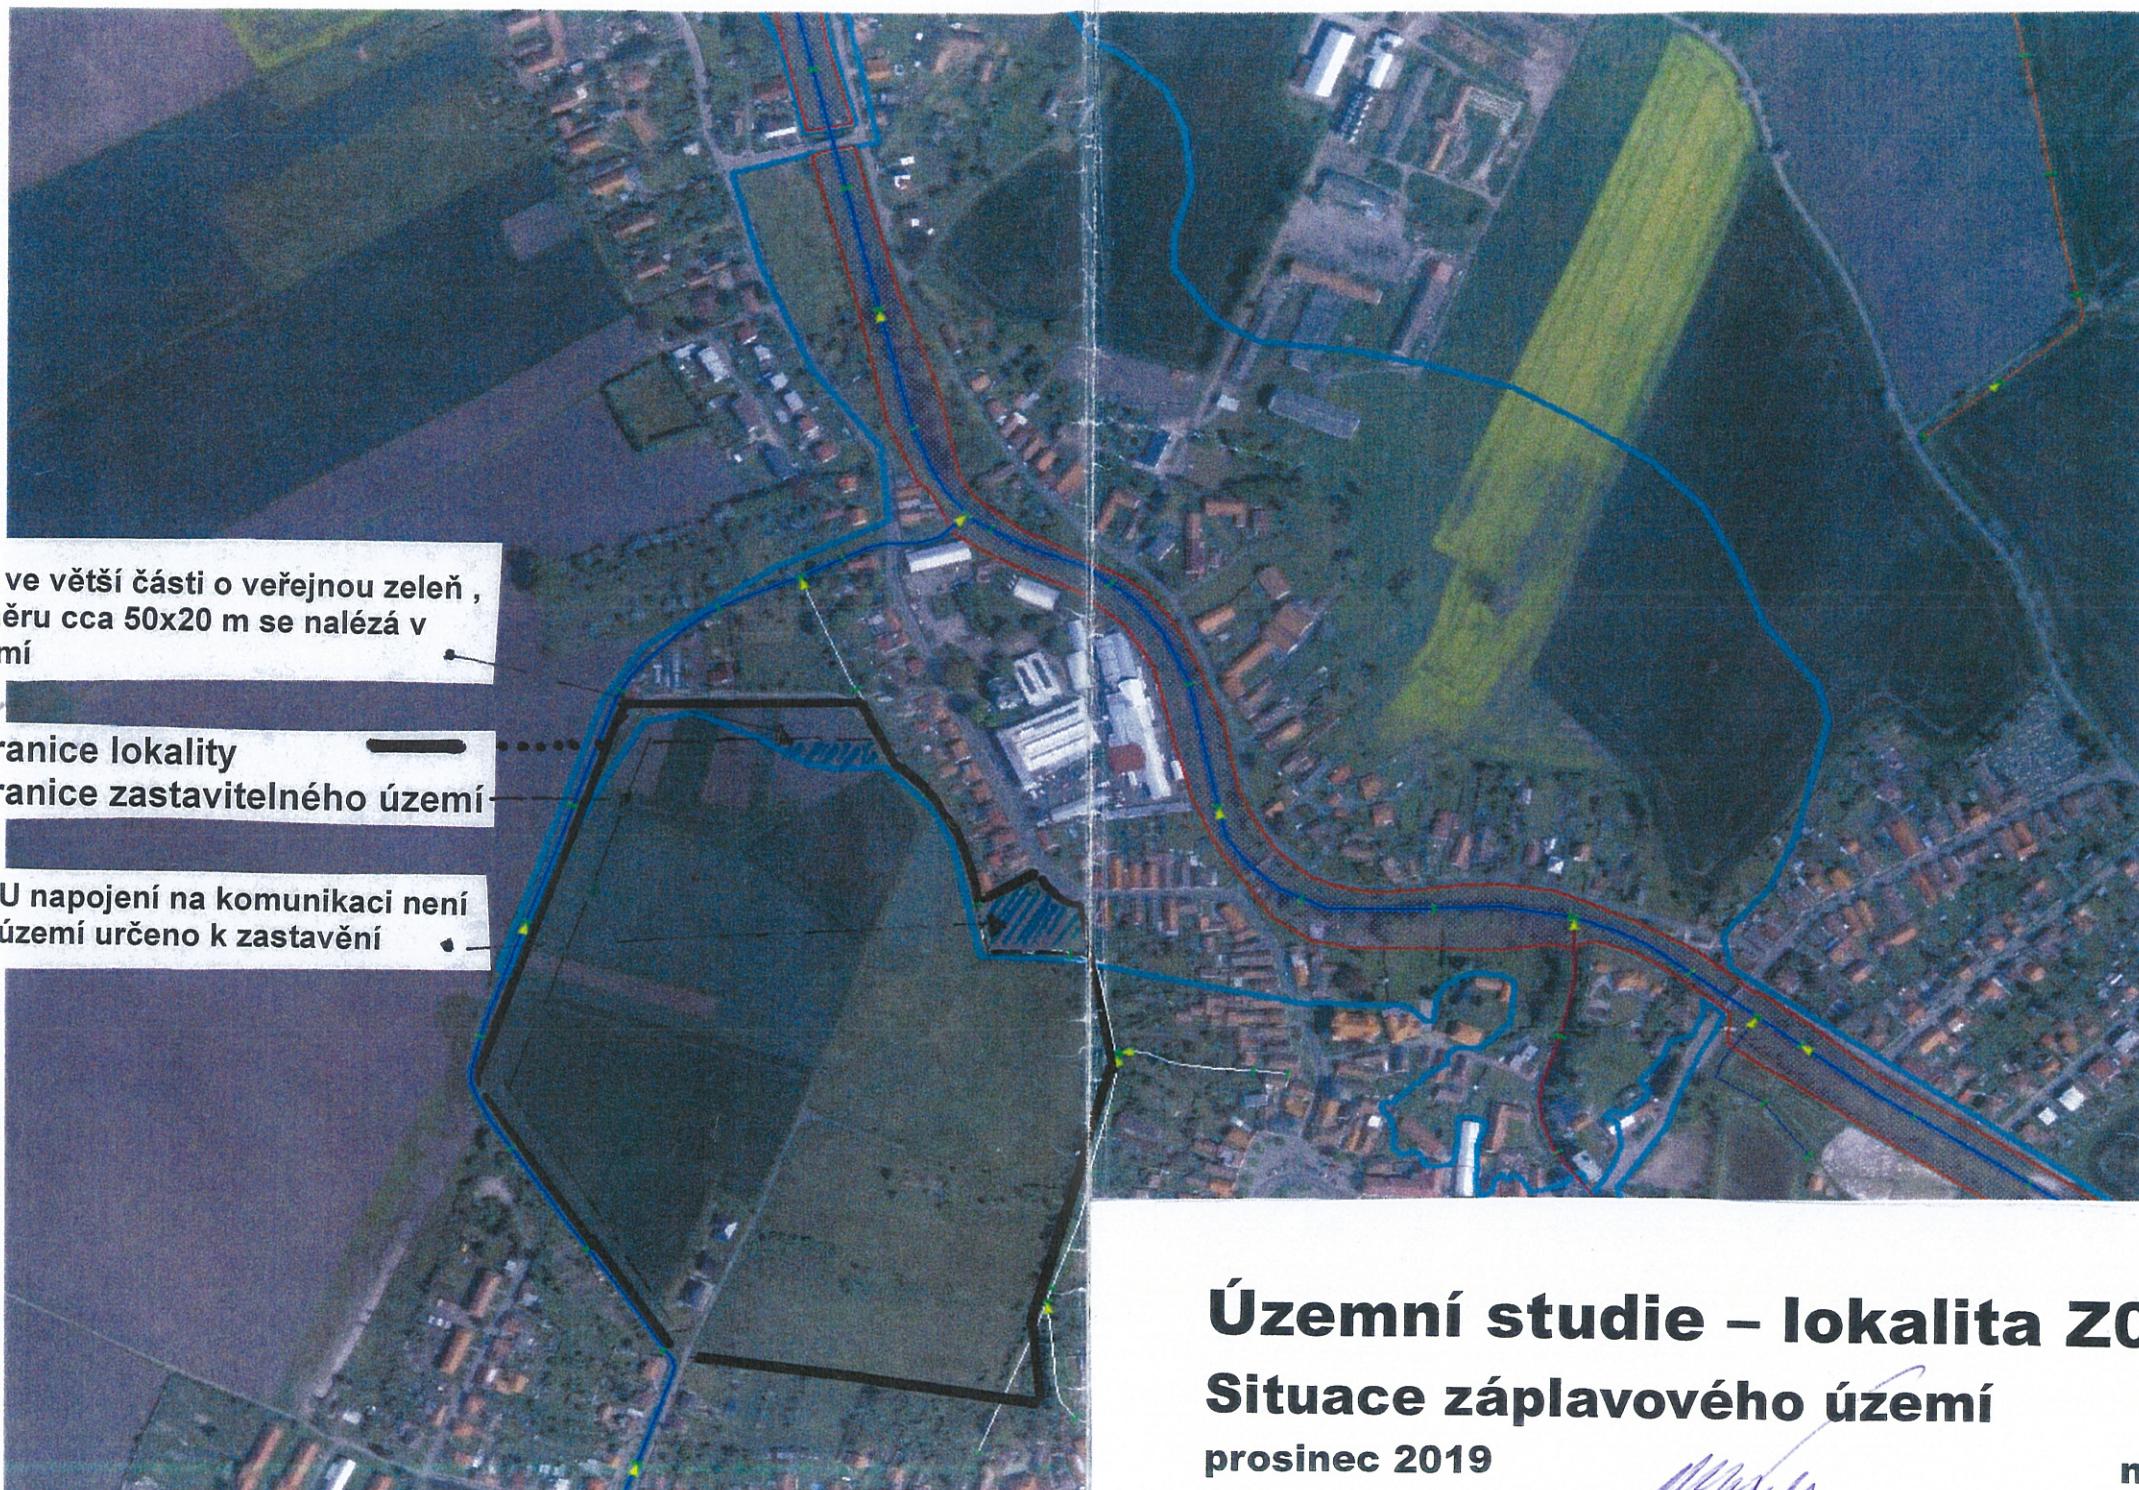

Zasažené jsou pouze 3 pozemky – V4, V5, V6
a to pouze v části své rozlohy
Podrobně ve výkresu č.4. Koordinační situace
urbanisticko-architektonická - základní

Územní studie – lokalita Z09 Dašice
Situace záplavového území
prosinec 2019

ing. arch. Miroslav Petráň, ing. Jaroslav Bureš

m 1: 6000

