


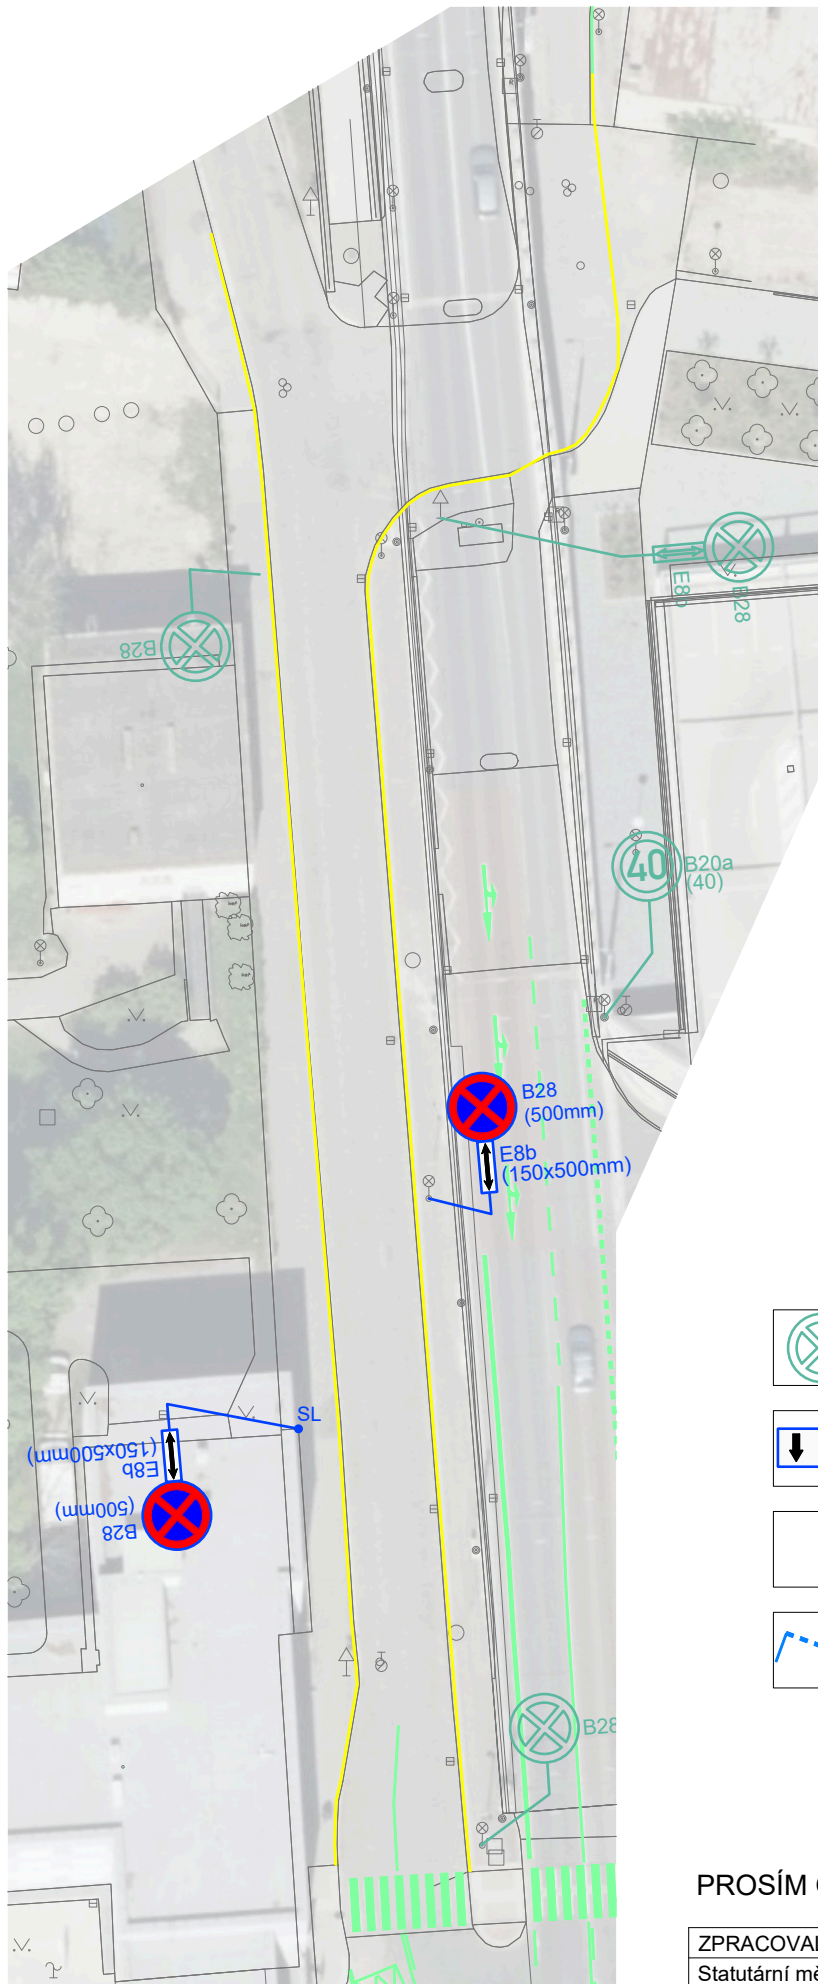

SDZ STÁVAJÍCÍ, PONECHAT



SDZ NOVĚ NAVRŽENÉ



VDZ STÁVAJÍCÍ, PONECHAT



VDZ NOVĚ NAVRŽENÉ
BÍLÉ/ŽLTÉ/MODRÉ

PROSÍM O PŘIZVÁNÍ K PŘEDZNAČENÍ A PŘEVZETÍ

ZPRACOVAL: Ing. Jakub Kutílek, mobil: 776 253 591	FORMÁT: A4
Statutární město Pardubice	MĚŘÍTKO: 1:500
AKCE:	DATUM: 17.07.2026
REVIZE DZ	
VÝKRES:	ZDŮRAZNĚNÍ B28 U PKN