
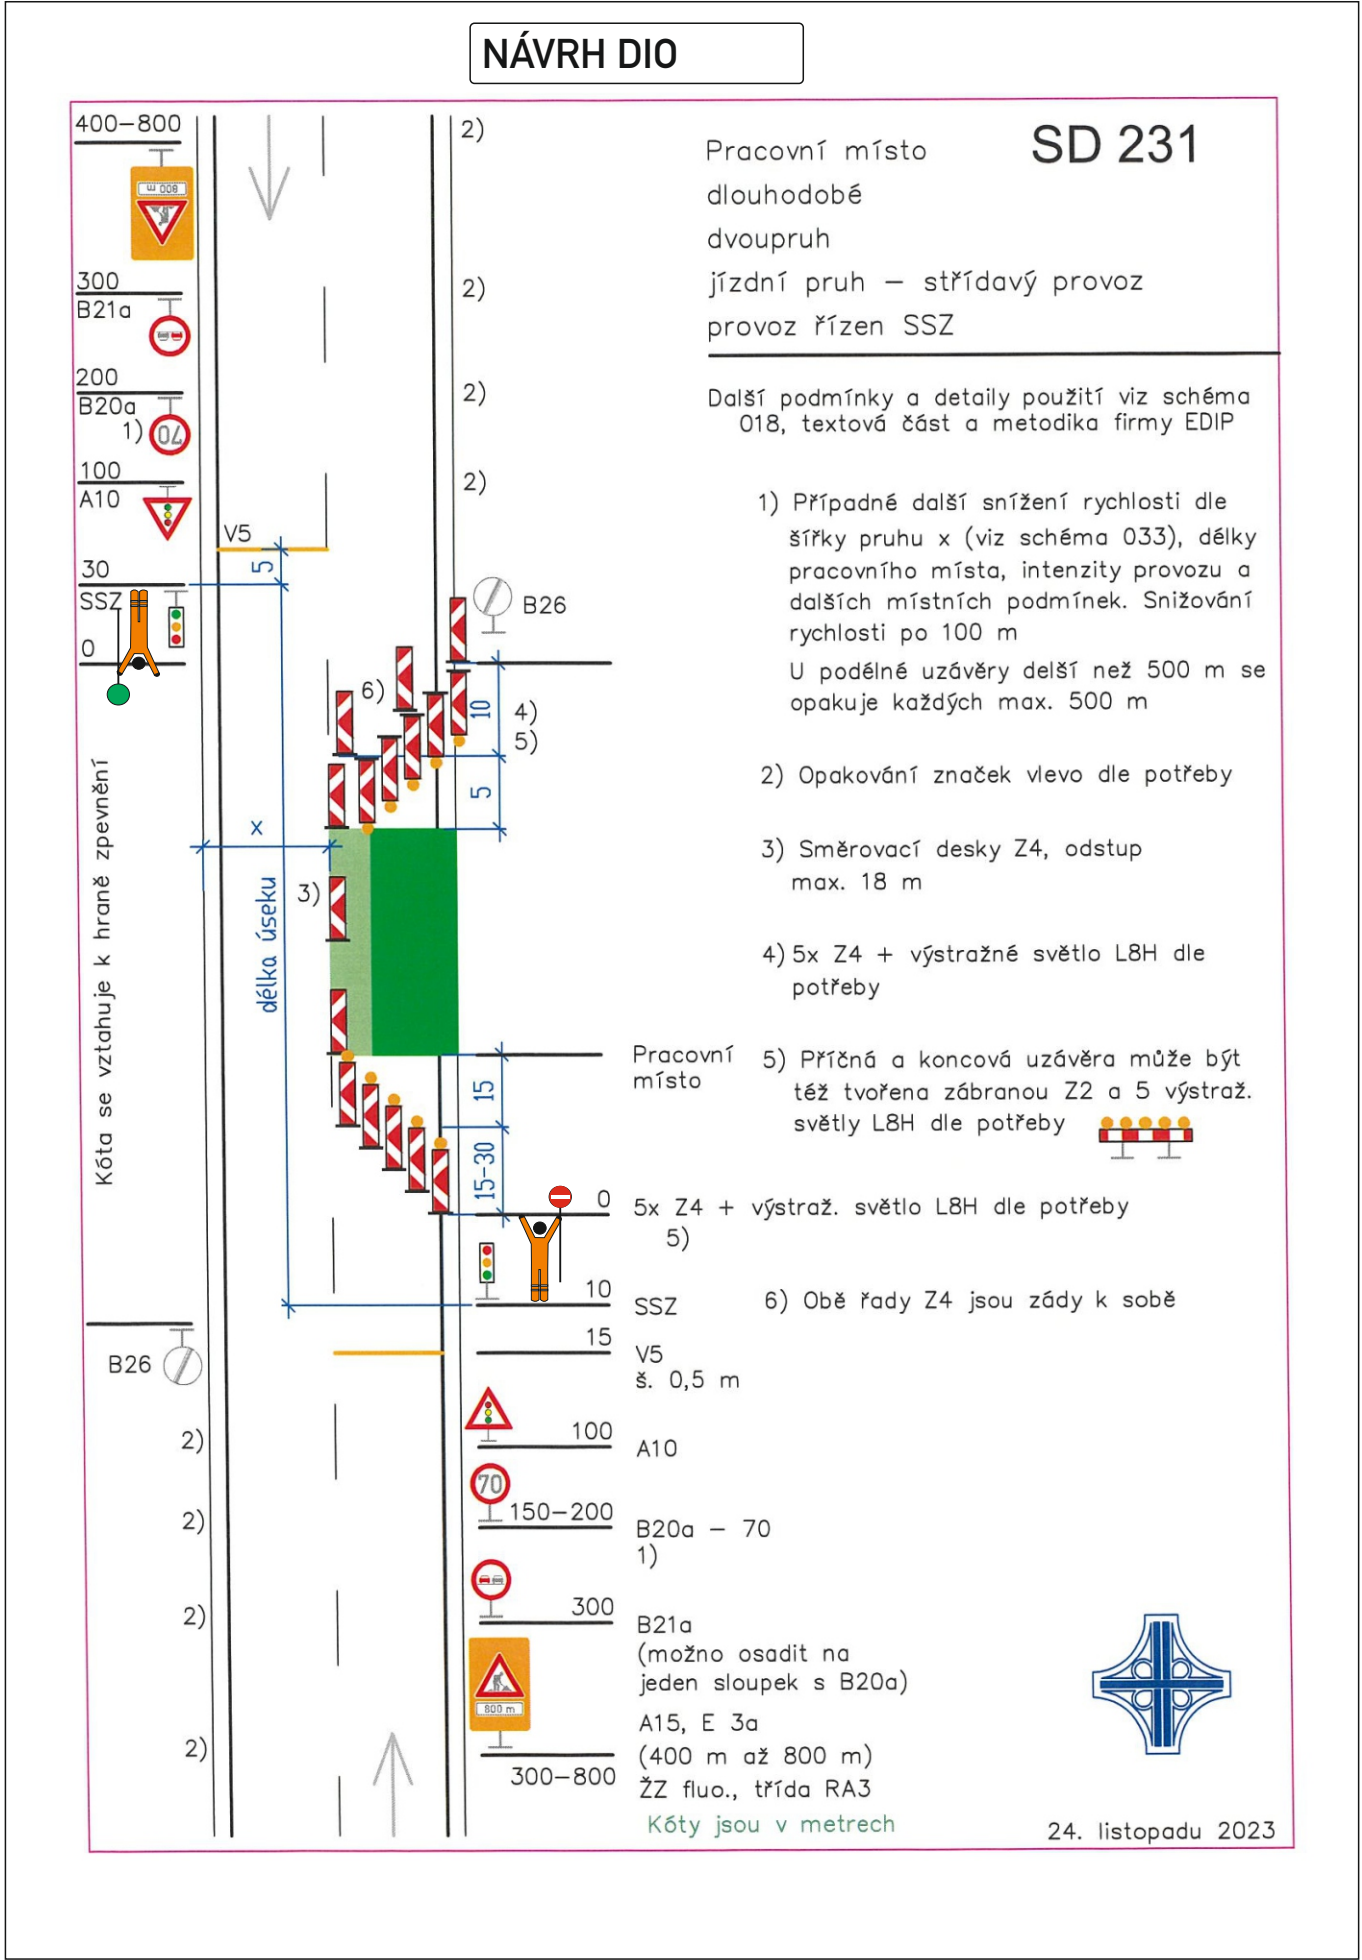


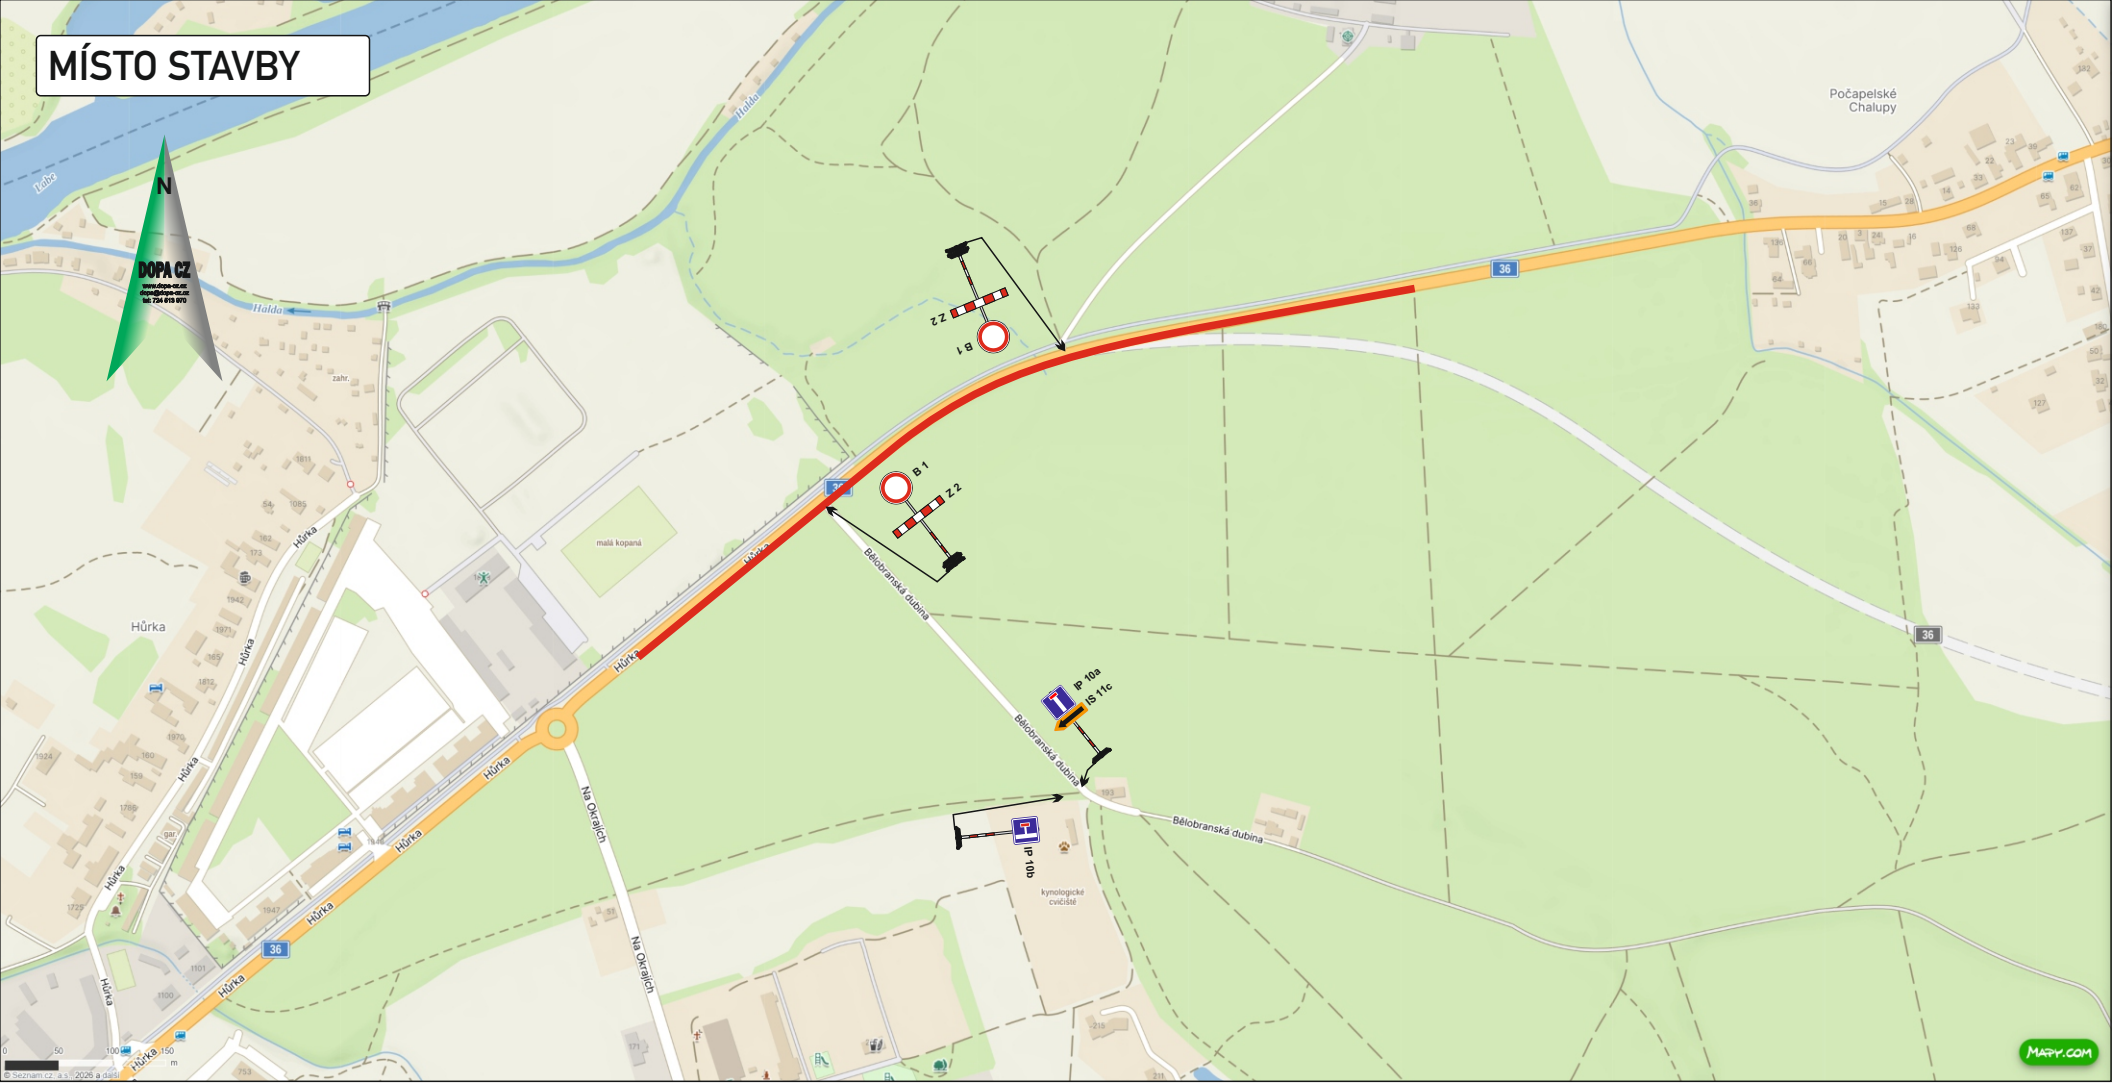

Legenda:

	- uzavřený úsek komunikace (80m)
--	----------------------------------

KRESLIL:	Ing. Martin Žalud				
ZPRACOVAL:	Ing. Martin Žalud				
TECH. KONTROLA:	Ing. Martin Žalud				
ZODPOV. PROJEKTANT:	Ing. Martin Žalud				
HLAVNÍ PROJEKTANT:	Ing. Martin Žalud				
KRAJ: PARDUBICKÝ	OKRES: PARDUBICE	OBEC: SEZEMICE	STUPEN:	REALIZAČNÍ	
INVESTOR: ŘSD s.p.			ZAKÁZKA ČÍSLO:	D 26052	
AKCE:			ARCHIVNÍ ČÍSLO:		
			DATUM:	05/2026	
			FORMÁT:	A 3	
			MÉRITKO:	--	
OBJEKT: PŘECHODNÉ DOPRAVNÍ ZNAČENÍ			ČÍSLO SOUPRAVY:	ČÍSLO PŘÍLOHY:	
OBSAH: ČÁSTĚČNÁ UZÁVÍRKA - I/36 - 22.6. - 21.7.2026			A	1	