



Pardubice

Magistrát města Pardubic
Odbor dopravy - Oddělení silniční dopravy a silničního
hospodářství
nám. Republiky 12, 530 21 Pardubice



S00BX02KM4Y2

Váš dopis zn.:

Ze dne:

Číslo jednací: MmP 14308/2025

Spisová značka: SZ_MMP 6834/2025

Počet listů: 4

Počet příloh: 0

Vyřizuje: Luděk Fiedler

Telefon: 466 859 195

E-mail: ludek.fiedler@mmp.cz

Datum: 30.01.2025

k vyvěšení:

- Magistrát města Pardubic, odbor dopravy
- Statutární město Pardubice – Úřad Městského obvodu Pardubice IV, Bokova 315, 530 03 Pardubice, IČ: 00274046

Veřejná vyhláška

Opatření obecné povahy

Magistrát města Pardubic, odbor dopravy, správní orgán oprávněný ke stanovení přechodné úpravy provozu na pozemních komunikacích dle ustanovení § 77 odst. 1 písmeno c) zákona č. 361/2000 Sb., o provozu na pozemních komunikacích, ve znění pozdějších předpisů, dále jen zákon o provozu na pozemních komunikacích, na základě § 171 zákona č. 500/2004 Sb., správní řád, ve znění pozdějších předpisů, dále jen správní řád

vydává opatření obecné povahy
spočívající

ve stanovení přechodné úpravy provozu na pozemních komunikacích v Pardubicích

Magistrát města Pardubic, odbor dopravy, jako příslušný obecní úřad obce s rozšířenou působností po předchozím písemném vyjádření Policie České republiky, Krajského ředitelství policie Pardubického kraje, vydaném pod č. j. KRPE-5606-3/ČJ-2025-170606 dne 21. 1. 2025

s t a n o v í

ve smyslu ustanovení § 77 odst. 1 písmeno c) zákona o provozu na pozemních komunikacích a o změnách některých zákonů, v platném znění a vyhlášky č. 294/2015 Sb., přechodnou úpravu k označení provádění stavebních prací v části parkoviště a v chodníku u domu č.p. 1579 v ulici Drozdická v Pardubicích.

Žadatel: Služby města Pardubic a.s., Hůrka 1803, 53012 Pardubice, IČO: 25262572

V souvislosti s tímto, je stanoveno užití dopravních značek:

- **B28 + E13 s uvedením termínu platnosti, Z4d, Z2**

S ohledem na zajištění bezpečnosti provozu požadujeme následující:

- **Oproti návrhu situačního plánu předloženého žadatelem, nebude umístěna dz č. B30, neboť zákaz z dz vyplývající by se vztahoval také na pracovníky stavby.**
- Vymístění parkujících vozidel proběhne v souladu s ustanovením § 19a zákona č. 13/1997 Sb., o pozemních komunikacích.

Dopravní značení a zařízení provedte jako:	přenosné svislé dopravní značky, dopravní zařízení
Velikost dopravního značení:	základní rozměrová řada
Provedení dopravního značení a zařízení:	retroreflexní
Platnost úpravy:	4. 2. 2025 – 30. 5. 2025
Důvod:	stavební práce
Odpovědnost za řádné provedení úpravy:	Služby města Pardubic a.s., Hůrka 1803, 53012 Pardubice, IČO: 25262572

Další podmínky pro provedení přechodné úpravy provozu:

- **Dopravní značení, případně dopravní zařízení, provedte dle přiloženého situačního plánu, které je nedílnou součástí tohoto opatření obecné povahy a podle odkazu či slovního popisu uvedeného v tomto opatření.**
- Přechodné dopravní značky musí být umístěny v souladu s TP 66 – Zásady pro označování pracovních míst na pozemních komunikacích, schválenými Ministerstvem dopravy čj. 21/2015-120-TN/1 ze dne 12. 3. 2015 s účinností od 1. 4. 2015, na sloupcích červeno-bíle pruhovalých, spodní okraj přenosné dopravní značky musí být nejméně 0,6 m nad úroveň vozovky a pokud možno v jednotné výšce v rámci pracovního místa. Dopravní značení a zařízení musí odpovídat vyhlášce č. 294/2015 Sb., ČSN EN 12899-1, VL 6.1, VL 6.2, VL 6.3.
- Žadatel je povinen zajišťovat průběžnou kontrolu a údržbu dopravního značení a zařízení tak, aby bylo v řádném stavu.

Odůvodnění:

Magistrát města Pardubic, odbor dopravy (dále též „správní orgán“) obdržel od Úřadu Městského obvodu Pardubice IV, Bokova 315, 530 03 Pardubice, IČ: 00274046, podnět ke stanovení přechodné úpravy provozu na pozemních komunikacích žadatele, spol. Služby města Pardubic a.s., Hůrka 1803, 53012 Pardubice, IČO: 25262572, k označení provádění stavebních prací v části parkoviště a v chodníku u domu č.p. 1579 v ulici Drozdická v Pardubicích. Důvodem návrhu jsou stavební práce v souvislosti s uložením vodovodní přípojky a opravou chodníku. Správní orgán k návrhu přechodné úpravy provozu obdržel vyjádření dotčeného orgánu, Krajského ředitelství policie Pardubického kraje, které zohlednil při vydání opatření obecné povahy. Na základě ustanovení § 77 odst. 5 zákona o provozu na pozemních komunikacích, ve znění pozdějších předpisů, vydal správní orgán stanovení bez návrhu opatření obecné povahy, jelikož se jedná o stanovení přechodné úpravy provozu na pozemních komunikacích.

Poučení:

Proti opatření obecné povahy nejsou přípustné žádné opravné prostředky ve smyslu obecných předpisů o správním řízení.

Příloha: Situační plán jako součást opatření obecné povahy

Obdrží účastníci:

- Statutární město Pardubice – Úřad Městského obvodu Pardubice IV, Bokova 315, 530 03 Pardubice, IČ: 00274046
- Služby města Pardubic a.s., Hůrka 1803, 53012 Pardubice, IČO: 25262572

dotčené orgány:

- Krajské ředitelství policie Pardubického kraje, Na Spravedlnosti 2516, Pardubice, IČ: 72050250

Tato veřejná vyhláška musí být vyvěšena nejméně po dobu 15-ti dnů na úřední desce Magistrátu města Pardubic a na úřední desce Statutárního města Pardubice – Městského obvodu Pardubice IV.

Vývěsní lhůta začíná den následující po dni vyvěšení, sejmutí vyhlášky je možné následující pracovní den po posledním dni vývěsní lhůty. Pátý den po vyvěšení je dnem nabytí účinnosti.

Po uplynutí lhůty vraťte potvrzenou veřejnou vyhlášku Magistrátu města Pardubic odboru dopravy, Oddělení silniční dopravy a silničního hospodářství, zpět.

vypraveno dne: 30. 1. 2025

vyvěšeno dne: sejmuto dne:



Razítko, podpis orgánu, který potvrzuje vyvěšení a sejmutí oznámení.

Zveřejněno způsobem umožňujícím dálkový přístup dne: 30. 1. 2025

Razítko a podpis orgánu, který tímto potvrzuje předepsané vyvěšení a sejmutí tohoto oznámení a jeho zveřejnění způsobem umožňujícím dálkový přístup:

.....

6)

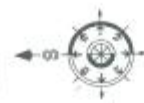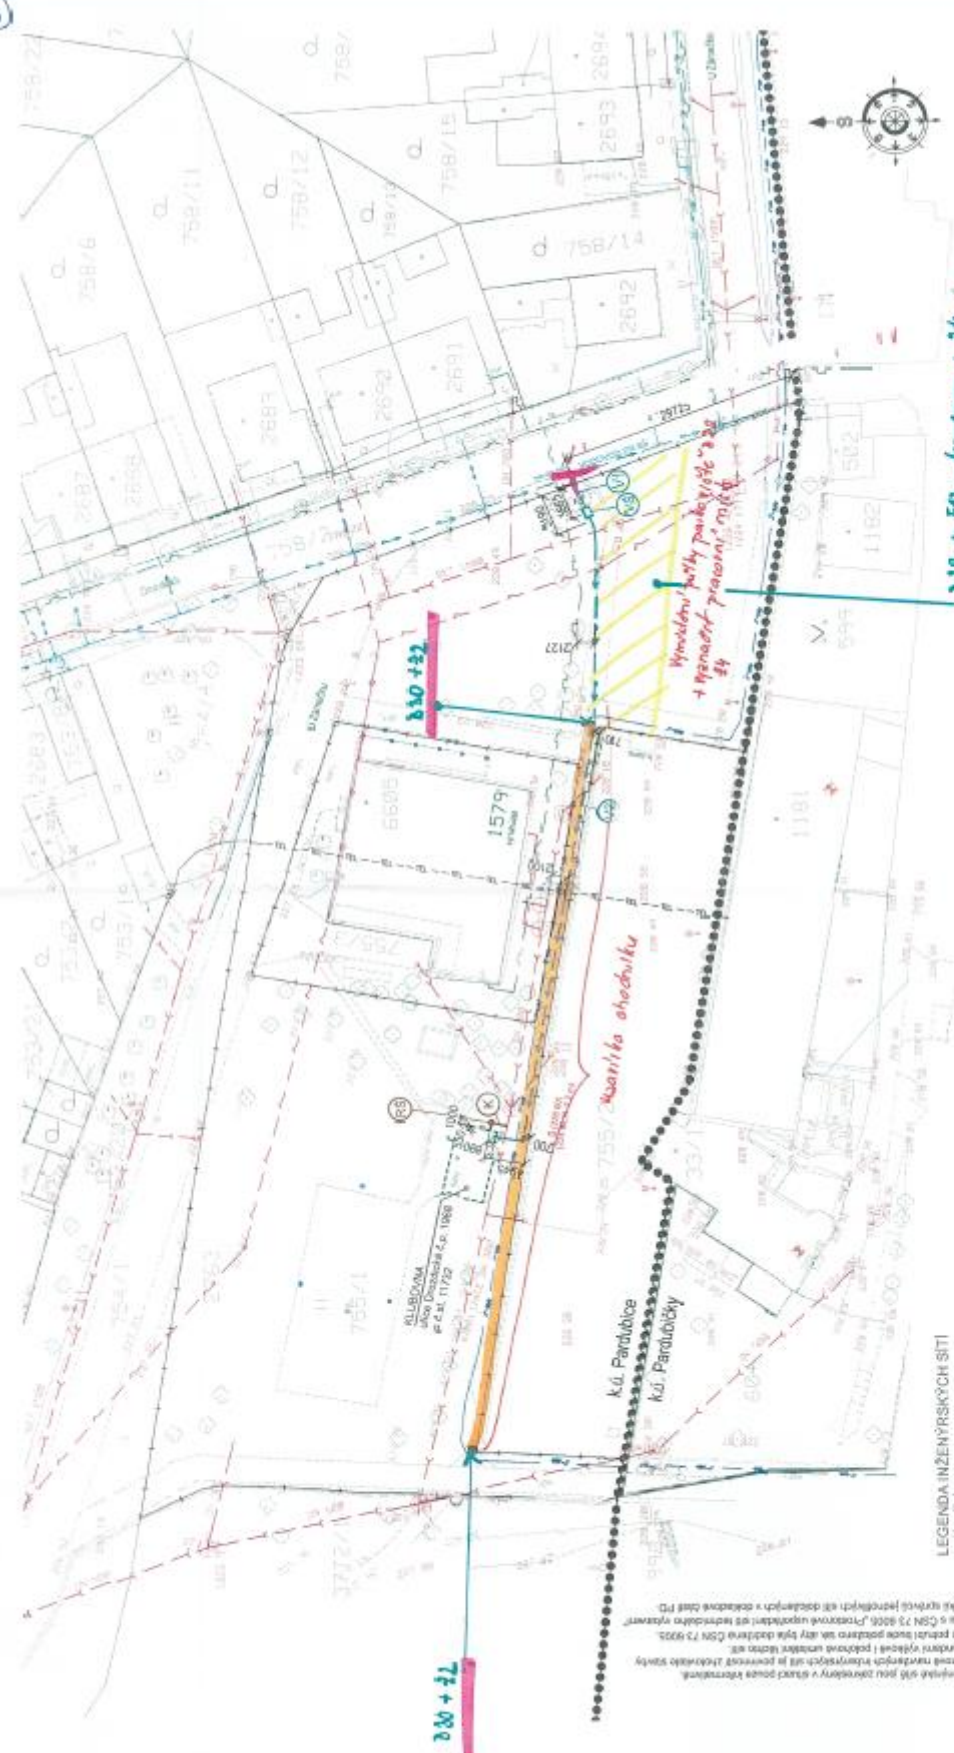

E18 + E18 s formácemi + 24.7

Zodpovědný projektant	Ing. Lukáš Šlechta	Druh sítě	DSP
Vypracoval	Barbora Tlustá	Dleže	020304
		Formát	A4
		Číslo zakázky	C. příloha
		Měřítko	1:500
		Číslo	C.3.

Vodovodní a kanalizační přípojka
k domu č.p. 1968 v ulici Drozdičká

Na st. výšce:
Koordinátní situace stavby

LEGENDA PŘÍPOJEK

- nové
- stávající
- nově
- stávající
- stávající
- stávající
- stávající
- stávající

LEGENDA ČAR

- stávající
- nové

LEGENDA INŽENÝRSKÝCH SÍTÍ

- veřejná kanalizace
- vodovodní řád
- plynovodní řád
- silové vedení VN
- silové vedení NN
- elektronické komunikace
- veřejné osvětlení
- veřejná kanalizace
- vodovodní řád
- plynovodní řád
- silové vedení VN
- silové vedení NN
- elektronické komunikace
- veřejné osvětlení

Dle přílohy 2 technické specifikace sítě jsou zobrazeny v šedé barvě kotevní
před napojením zvenčí pomocí rozvaděčů a rozvaděčů. Všechny kotevní prvky
sítě jsou zobrazeny v šedé barvě. Nové prvky jsou zobrazeny v červené barvě.
Během projektu je pak možno postupovat v souladu s ČSN 73 8006. Prostorové uspořádání se řídí podle výše
uvedených dat. Další údaje o sítích a podrobnější informace jsou uvedeny v dodatcích a dodatku čísl 10.