
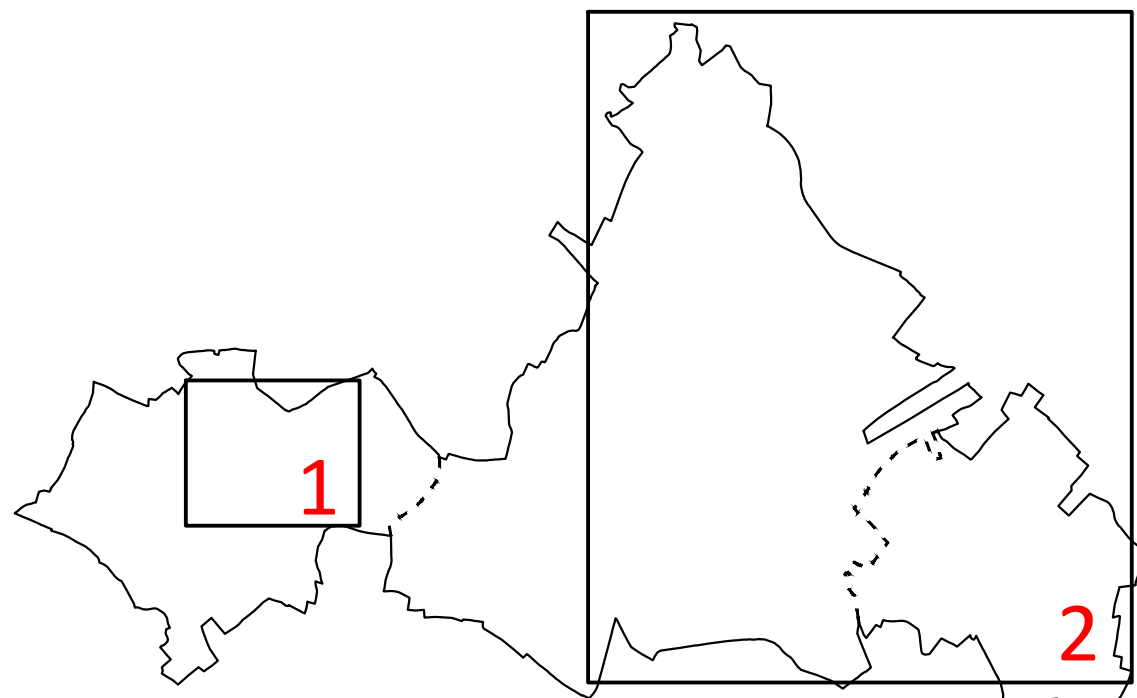


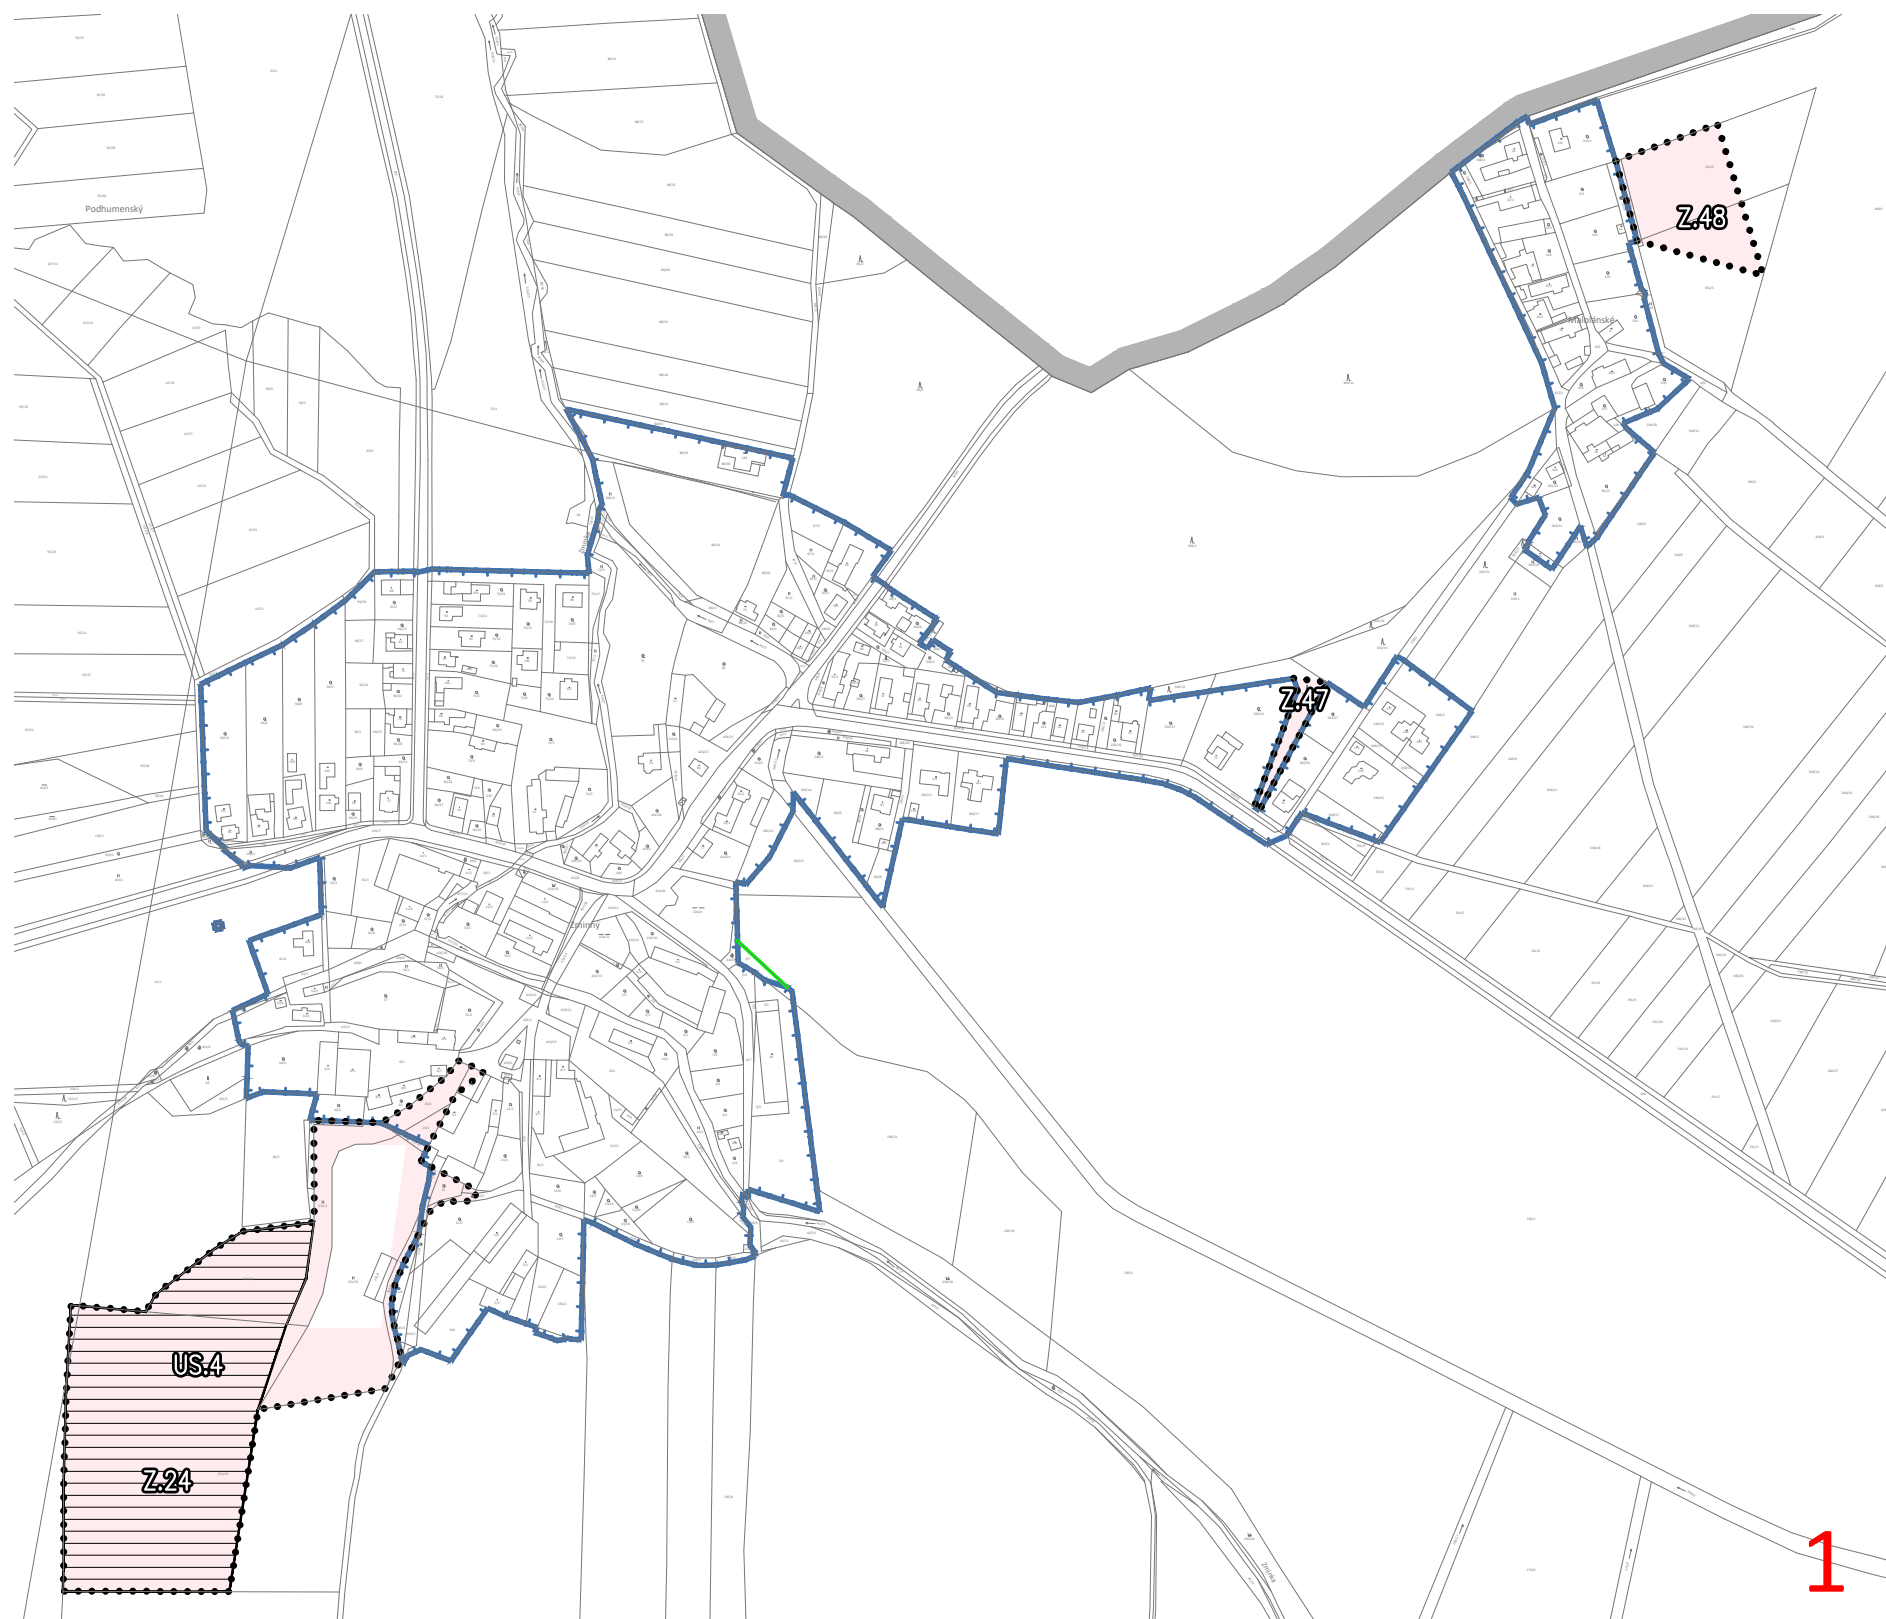

LEGENDA

transformovaný nebo informační pro základní ÚP	stav	Změna č. 2b ÚP návrh	rušeno	řešené území
				zastavěné území k datu 02. 10. 2025
				zastavitelná plocha
				transformační plocha

ÚZEMNÍ STUDIE

návrh Z2b ÚP

OBČ plochy, ve kterých je zpracování územní studie podmínkou pro rozhodování

ZÁZNAM O ÚČINNOSTI	
Správní orgán, který Změnu č. 2b územního plánu vydal:	ZASTUPITELSTVO MĚSTA DAŠICE
Datum nabytí účinnosti Změny č. 2b územního plánu:	
Jméno, příjmení, funkce oprávněné úřední osoby pořizovatele:	Ing. Kamila Zárubová referentka Odboru hlavního architekta, Magistrát města Pardubice
Podpis oprávněné úřední osoby pořizovatele:	Otisk úředního razítka:
Ing. Kamila Zárubová	

Objednatel : Město Dašice		
Pořizovatel: Magistrát města Pardubice		
Zhotovitel : Atelier AURUM s.r.o., Pardubice		
Zodpovědný projektant : Ing. arch. Ivana Petrá		zakázka : Z19/28
Zpracovatelský kolektiv : Ing. arch. Ivana Petrá Ing. Pavel Petrá Ing. Anna Vogelová Ing. arch. Dana Suchánková Ing. arch. Jana Půlpytlová		etapa : Změna č. 2b ÚP datum : 02/2026 měřítko : 1 : 5 000
ZMĚNA č. 2b ÚZEMNÍHO PLÁNU DAŠICE		příloha č. : I.B1
VÝKRES ZÁKLADNÍHO ČLENĚNÍ ÚZEMÍ		

