


P4904

P4905

20.08.-05.09.2026

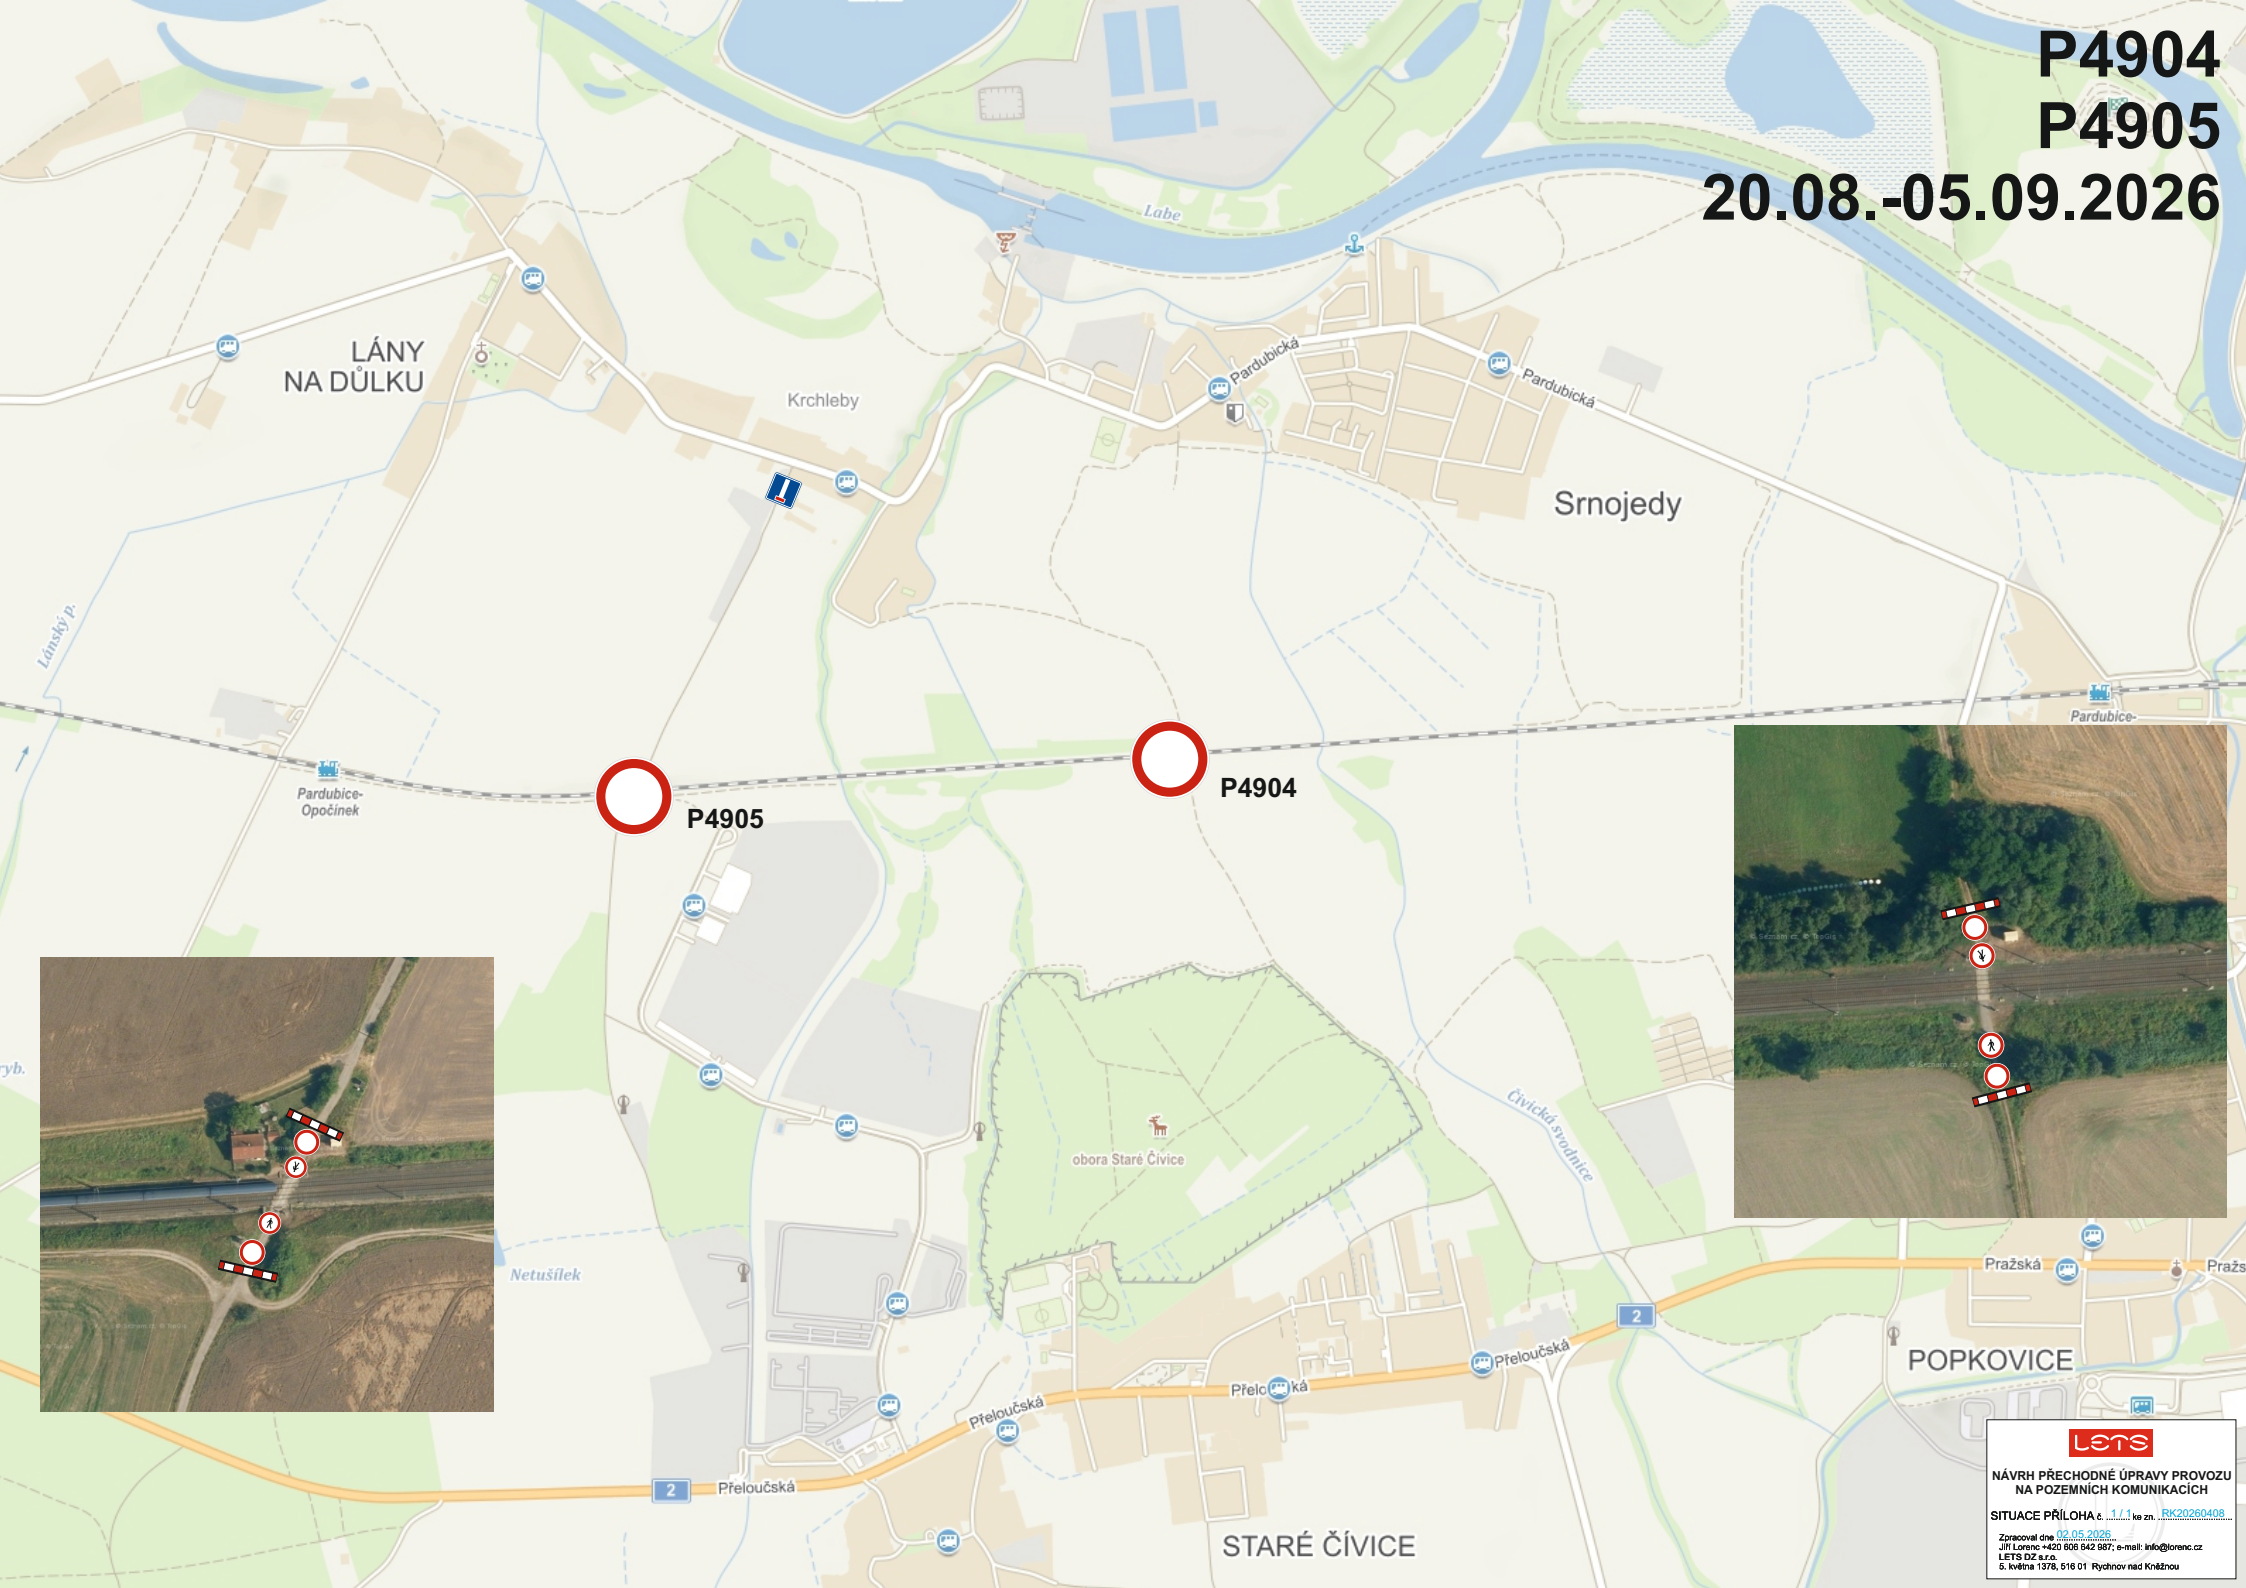

P4905

P4904



lets

NÁVRH PŘECHODNÉ ÚPRAVY PROVOZU
NA POZEMNÍCH KOMUNIKACÍCH

SITUACE PŘÍLOHA č. 1/1 ke zn. **SK20260408**

Zpracoval dne **02.05.2026**
Jiří Lorenc +420 808 842 987; e-mail: info@lorenc.cz
LET'S OZ s.r.o.
5. května 1378, 516 01 Rychov nad Kněžnou