


PŮVODNÍ POČET STÁNÍ	44
NAVRŽENÝ POČET STÁNÍ	64

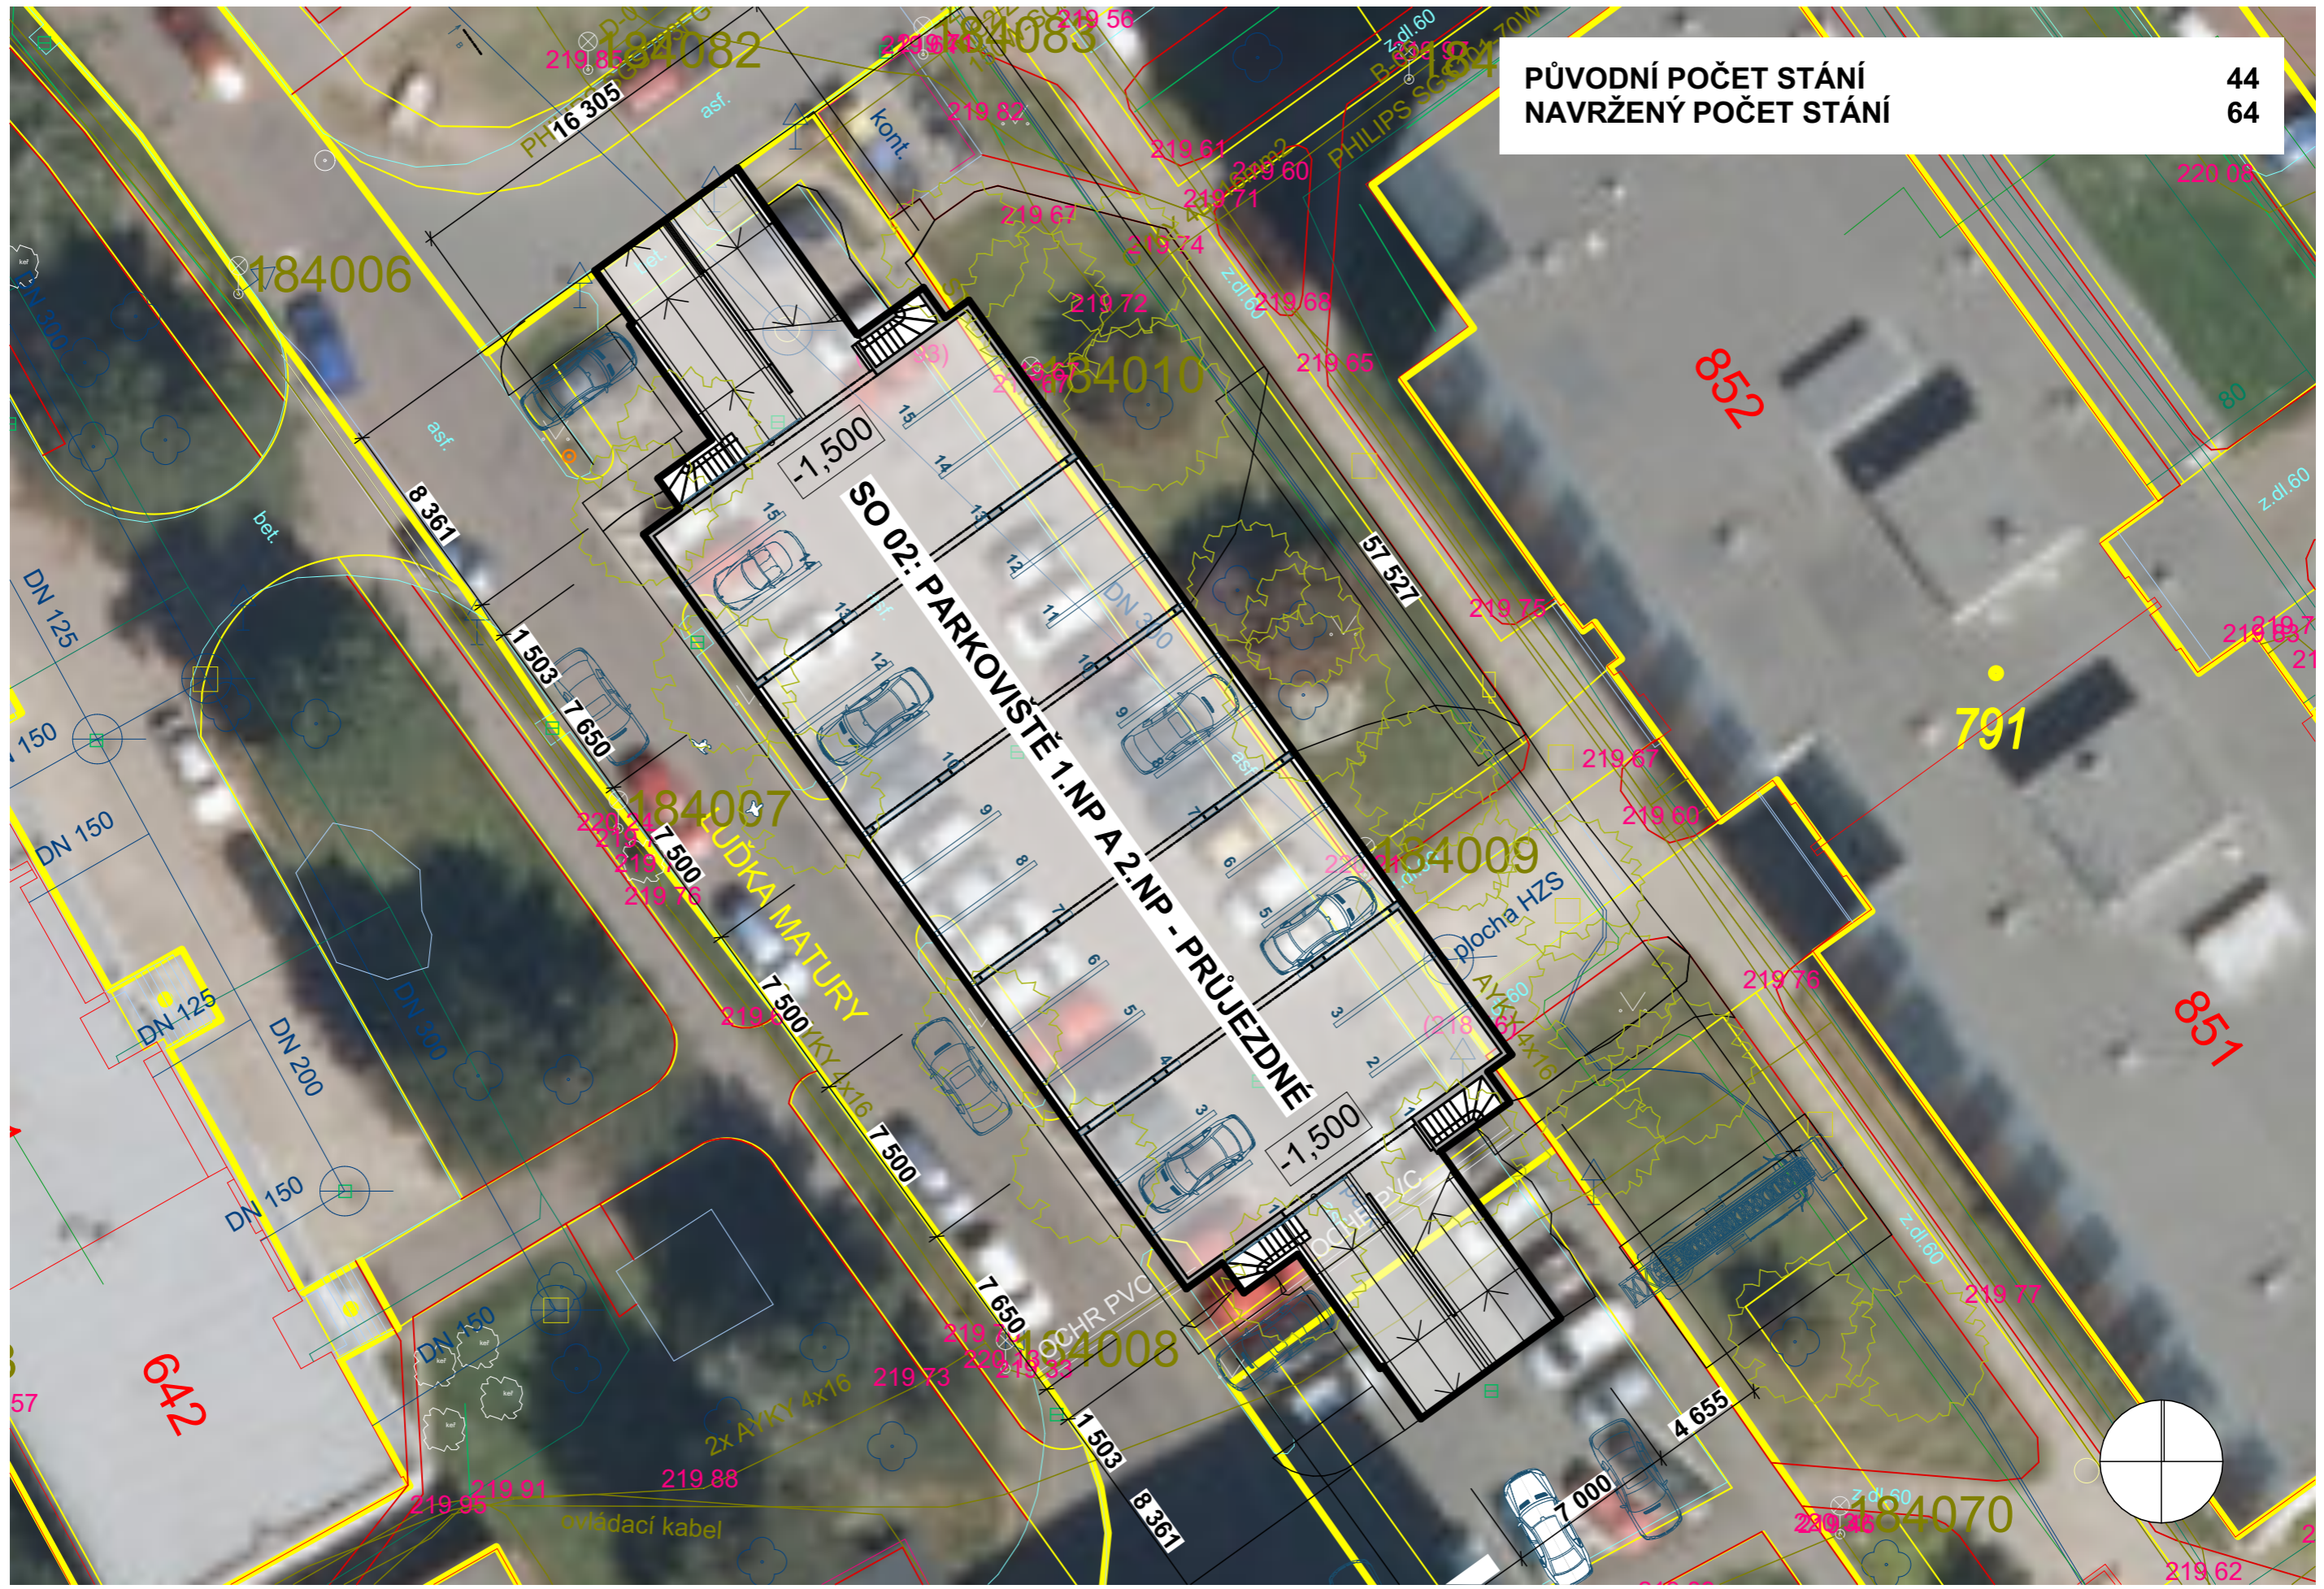

STUDIE NA ZKAPACITNĚNÍ PARKOVACÍCH MÍST NA SÍDLIŠTI DUBINA, PARDUBICE - VARIANTY

ULICE LUŽKA MATURY - PARKOVIŠTĚ 1.PP A 1.NP - PRŮJEZDNÉ - ZÁKRES DO ORTO 1:250

**ARCHITEP.HK** s.r.o.  
 ARCHITEKTONICKÁ A PROJEKTOVÁ KANCELÁŘ  
 ING. ARCH. PAVEL ČERVENÝ  
 pátek 1. prosince 2023

P:\IP\_ORCANSKE STAVBY\PARKOVANI DUBINA\01 - STUDBA - STU 27.ppt