



NÁVRH DIO

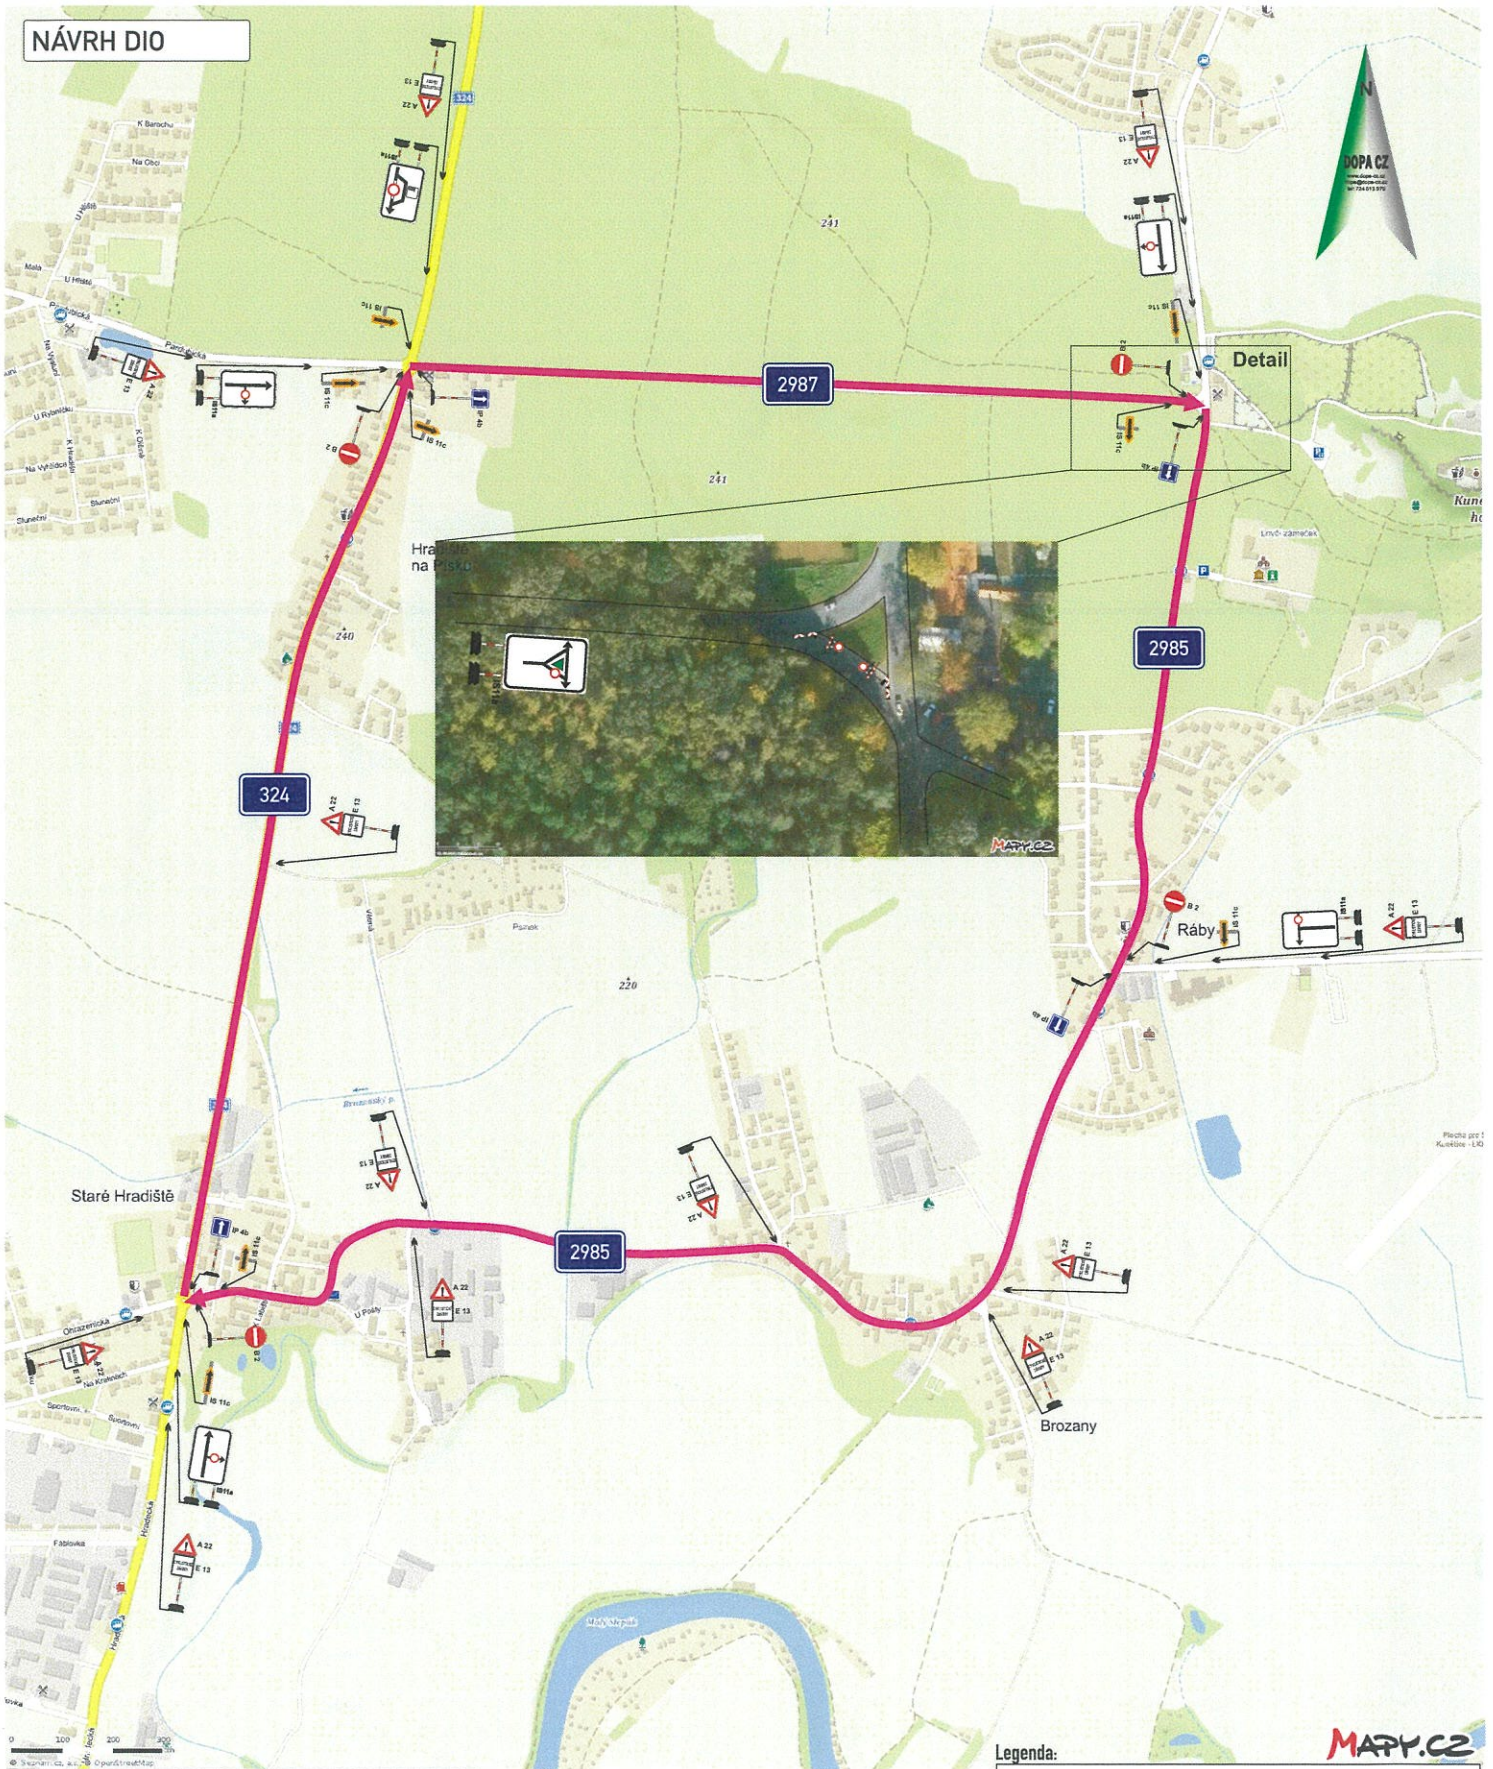

DETAIL DZ

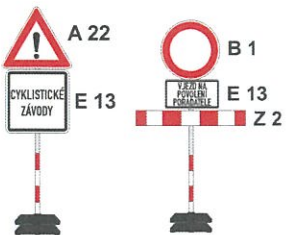

Vyjádření účastníka řízení:

*souhlasíme - nesouhlasíme

.....
 razítko, podpis

* nehodící se, škrtněte

Legenda:

- trasa závodu a dopravy

KRESLIL:	Ing. Martin Žalud			
ZPRACOVAL:	Ing. Martin Žalud			
TECH. KONTROLA:	Ing. Martin Žalud			
ZODPOV. PROJEKTANT:	Ing. Martin Žalud			
HLAVNÍ PROJEKTANT:	Ing. Martin Žalud			
KRAJ/PAROBICÍKÝ	OKRES:PAROBICICE	OBEC:HRADIŠTĚ NA PÍSKU	STUPEŇ:	REALIZAČNÍ
INVESTOR:			ZAKAZKA ČÍSLO:	D 18999
ANEC:			ARCHIVNÍ ČÍSLO:	
			DATAUM:	03/2018
			FORMÁT:	A 3
			MĚŘÍTKO:	---
OBJEKT-PŘECHODNÉ DOPRAVNÍ ZNAČENÍ			ČÍSLO SOUPRAVY:	ČÍSLO PŘÍLOHY:
ČÁSTEČNÁ UZAVÍRKA			A	1

MAPY.CZ