

Příloha č.1




úplná uzavírka - oprava povrchu po výstavbě kanalizace

Vyjádření příslušného orgánu

* souhlasíme - nesouhlasíme


.....
razítko, podpis

* nehodící se škrtněte

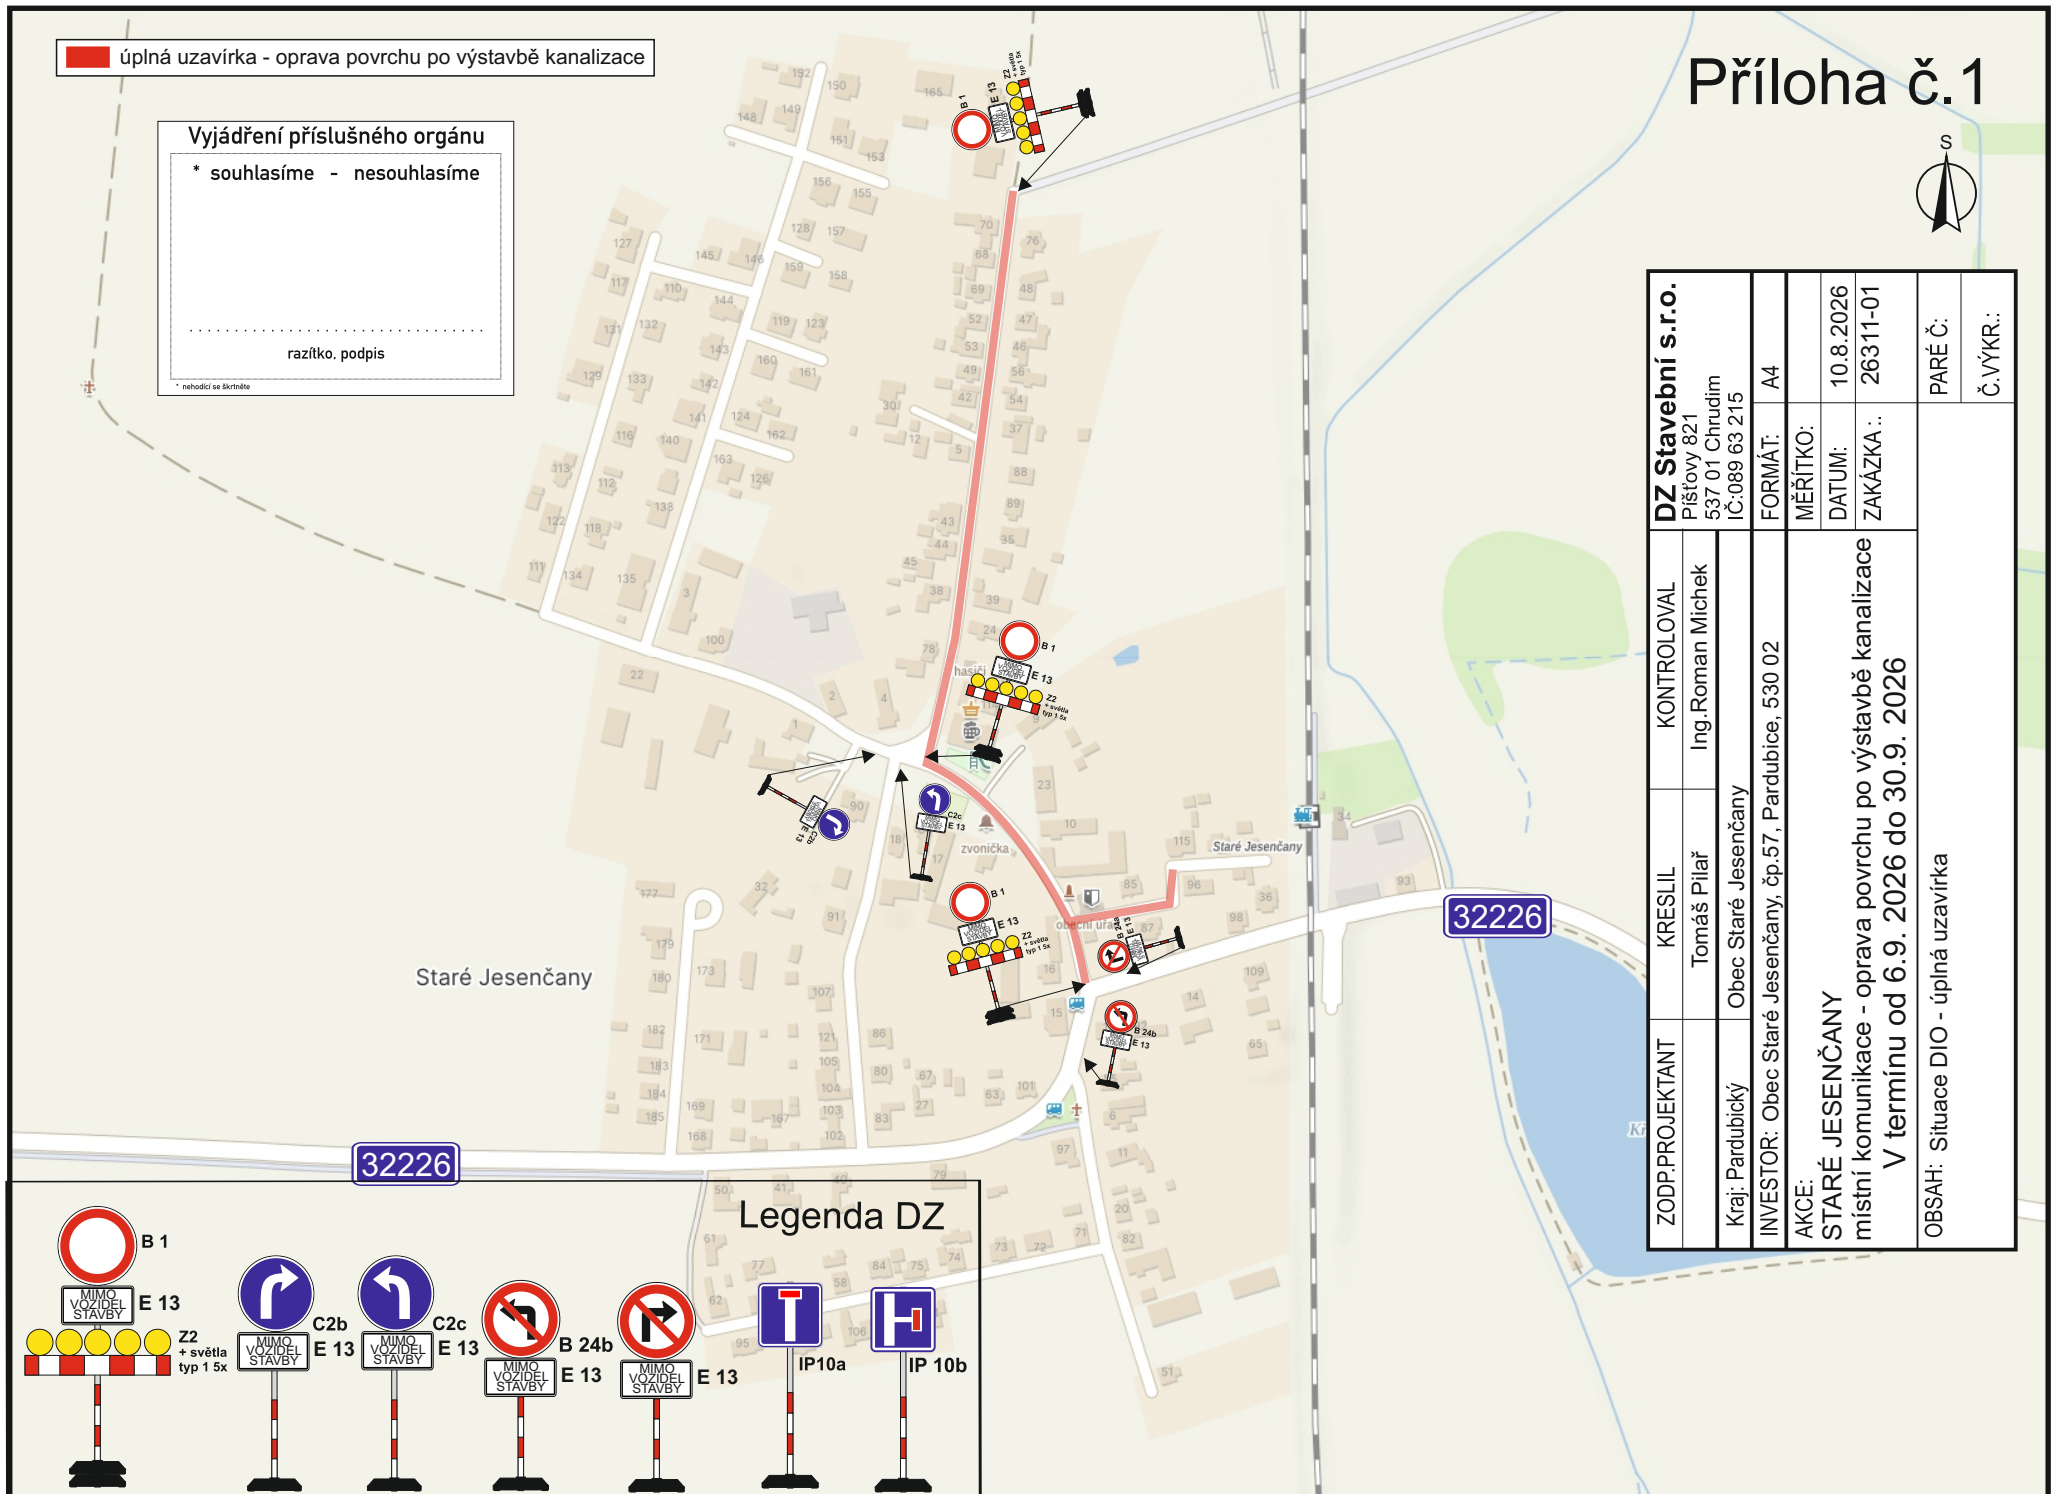

ZODP.PROJEKTANT		KRESLIL	KONTROLOVAL	DZ Stavební s.r.o. Píšťovy 821 537 01 Chrudim IČ:089 63 215
		Tomáš Pilař	Ing.Roman Michek	
Kraj: Pardubický	Obec Staré Jesenčany			
INVESTOR: Obec Staré Jesenčany, čp.57, Pardubice, 530 02				FORMÁT: A4
AKCE:				MĚŘÍTKO:
STARÉ JESENČANY				DATUM: 10.8.2026
místní komunikace - oprava povrchu po výstavbě kanalizace				ZAKÁZKA.: 26311-01
V termínu od 6.9. 2026 do 30.9. 2026				
OBSAH: Situace DIO - úplná uzavírka				PARÉ Č:
				Č.VÝKR.:

Legenda DZ

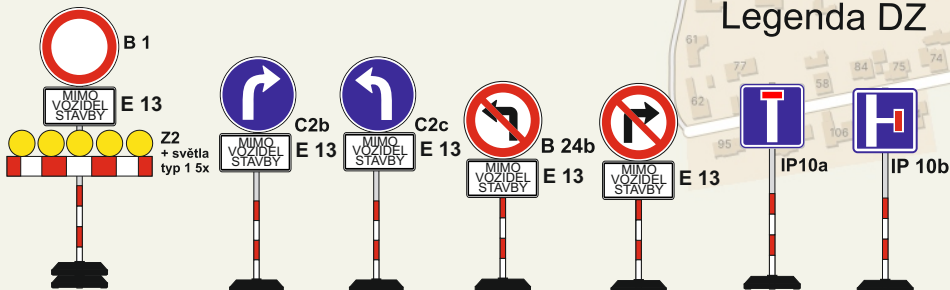

ZODP.PROJEKTANT	KRESLIL	KONTRLOVAL	DZ Stavební s.r.o. Píšťovy 821 537 01 Chrudim IČ:089 63 215	
	Tomáš Pilař	Ing.Roman Michek		
Kraj: Pardubický	Obec Staré Jesenčany			
INVESTOR: Obec Staré Jesenčany, čp.57, Pardubice, 530 02			FORMÁT:	A4
AKCE: STARÉ JESENČANY místní komunikace - oprava povrchu po výstavbě kanalizace V termínu od 13.9. 2026 do 15.10. 2026			MĚŘÍTKO:	
			DATUM:	10.8.2026
			ZAKÁZKA .:	26311-01
OBSAH: Situace DIO - úplná uzavírka			PARÉ Č:	
			Č.VÝKR.:	

Příloha č.2





Vyjádření příslušného orgánu

* souhlasíme - nesouhlasíme

.....
razítko, podpis

* nevhodící se škrtněte

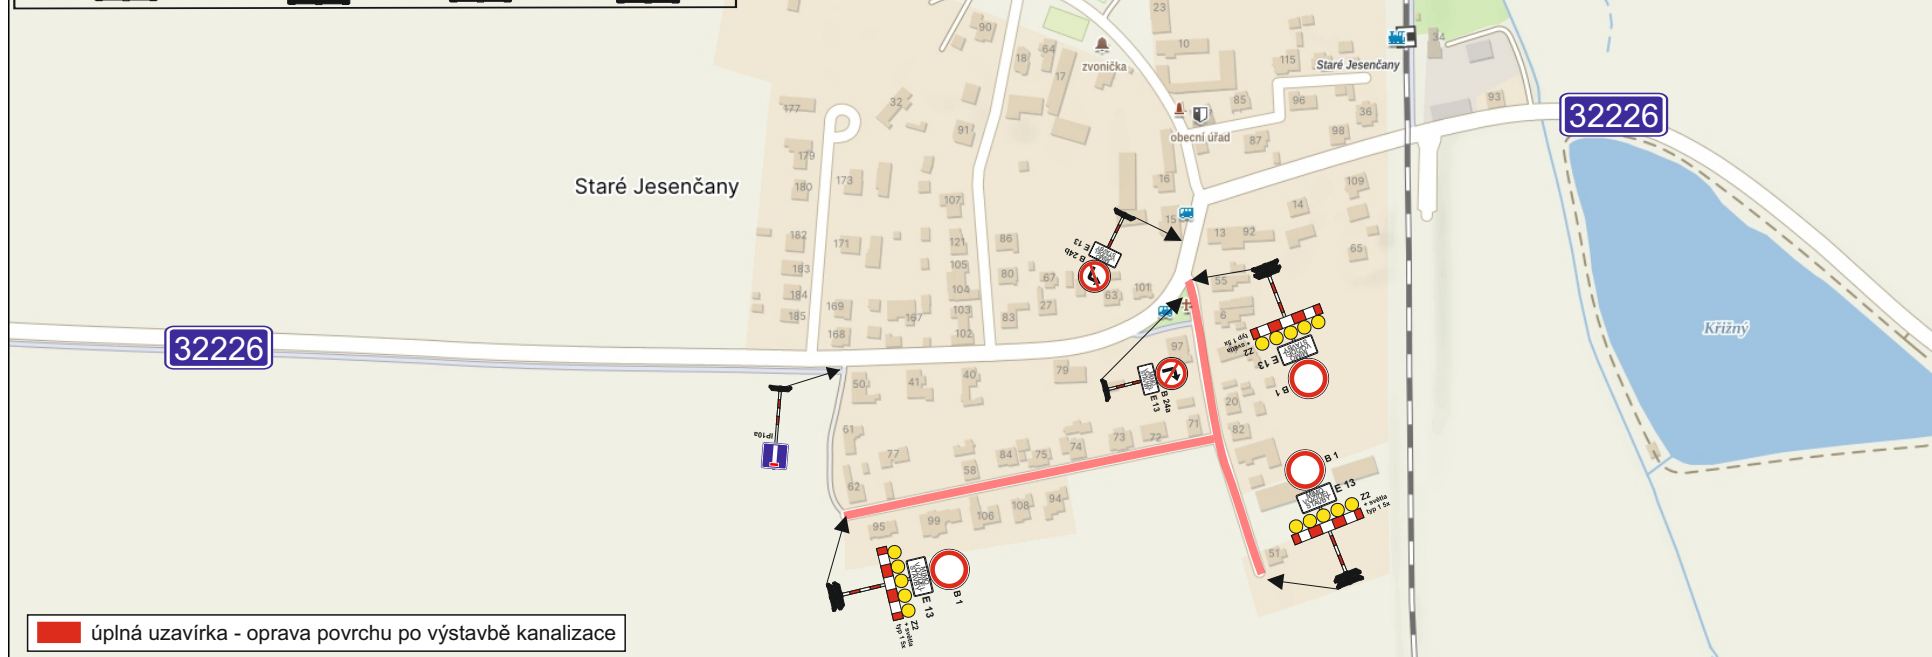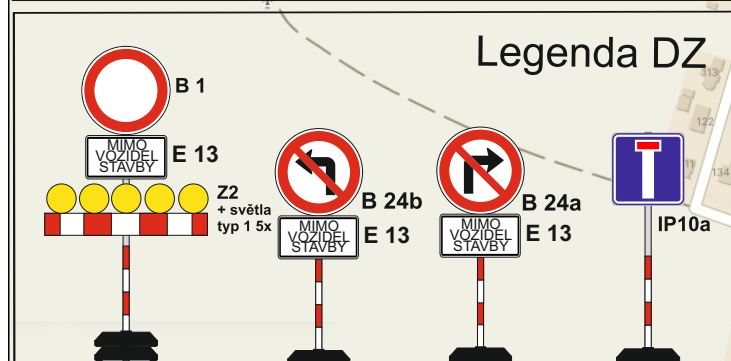

úplná uzavírka - oprava povrchu po výstavbě kanalizace

Vyjádření příslušného orgánu

* souhlasíme - nesouhlasíme

.....
razítko, podpis

* nehodící se škrtněte



Příloha č.3

DZ Stavební s.r.o.		KONTROLOVAL	
Píšťovy 821 537 01 Chrudim IČ:089 63 215		Ing.Roman Michek	
ZODP.PROJEKTANT	KRESLIL	Tomáš Pilař	
Kraj: Pardubický	Obec Staré Jesenčany	INVESTOR: Obec Staré Jesenčany, čp.57, Pardubice, 530 02	
AKCE:			
STARÉ JESENČANY		místní komunikace - oprava povrchu po výstavbě kanalizace V termínu od 1.10. 2026 do 15.11. 2026	
FORMÁT: A4		MĚŘÍTKO: DATUM: 10.8.2026 ZAKÁZKA.: 26311-01	
OBSAH: Situace DIO - úplná uzavírka		PARÉ Č:	
		Č.VÝKR.:	


Staré Jesenčany

32226

32226

Křt.

Legenda DZ

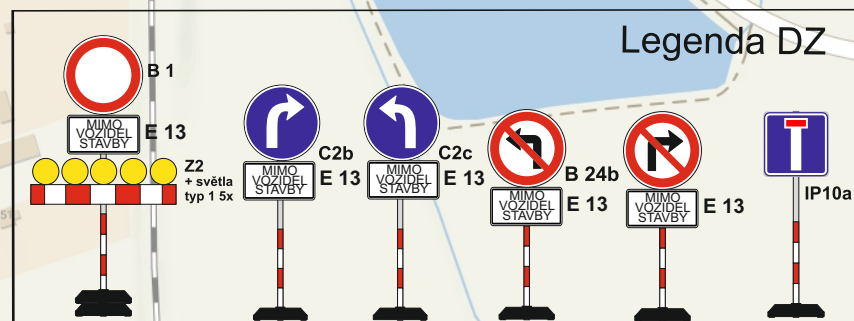

úplná uzavírka - oprava povrchu po výstavbě kanalizace