




ŘEZ L - L

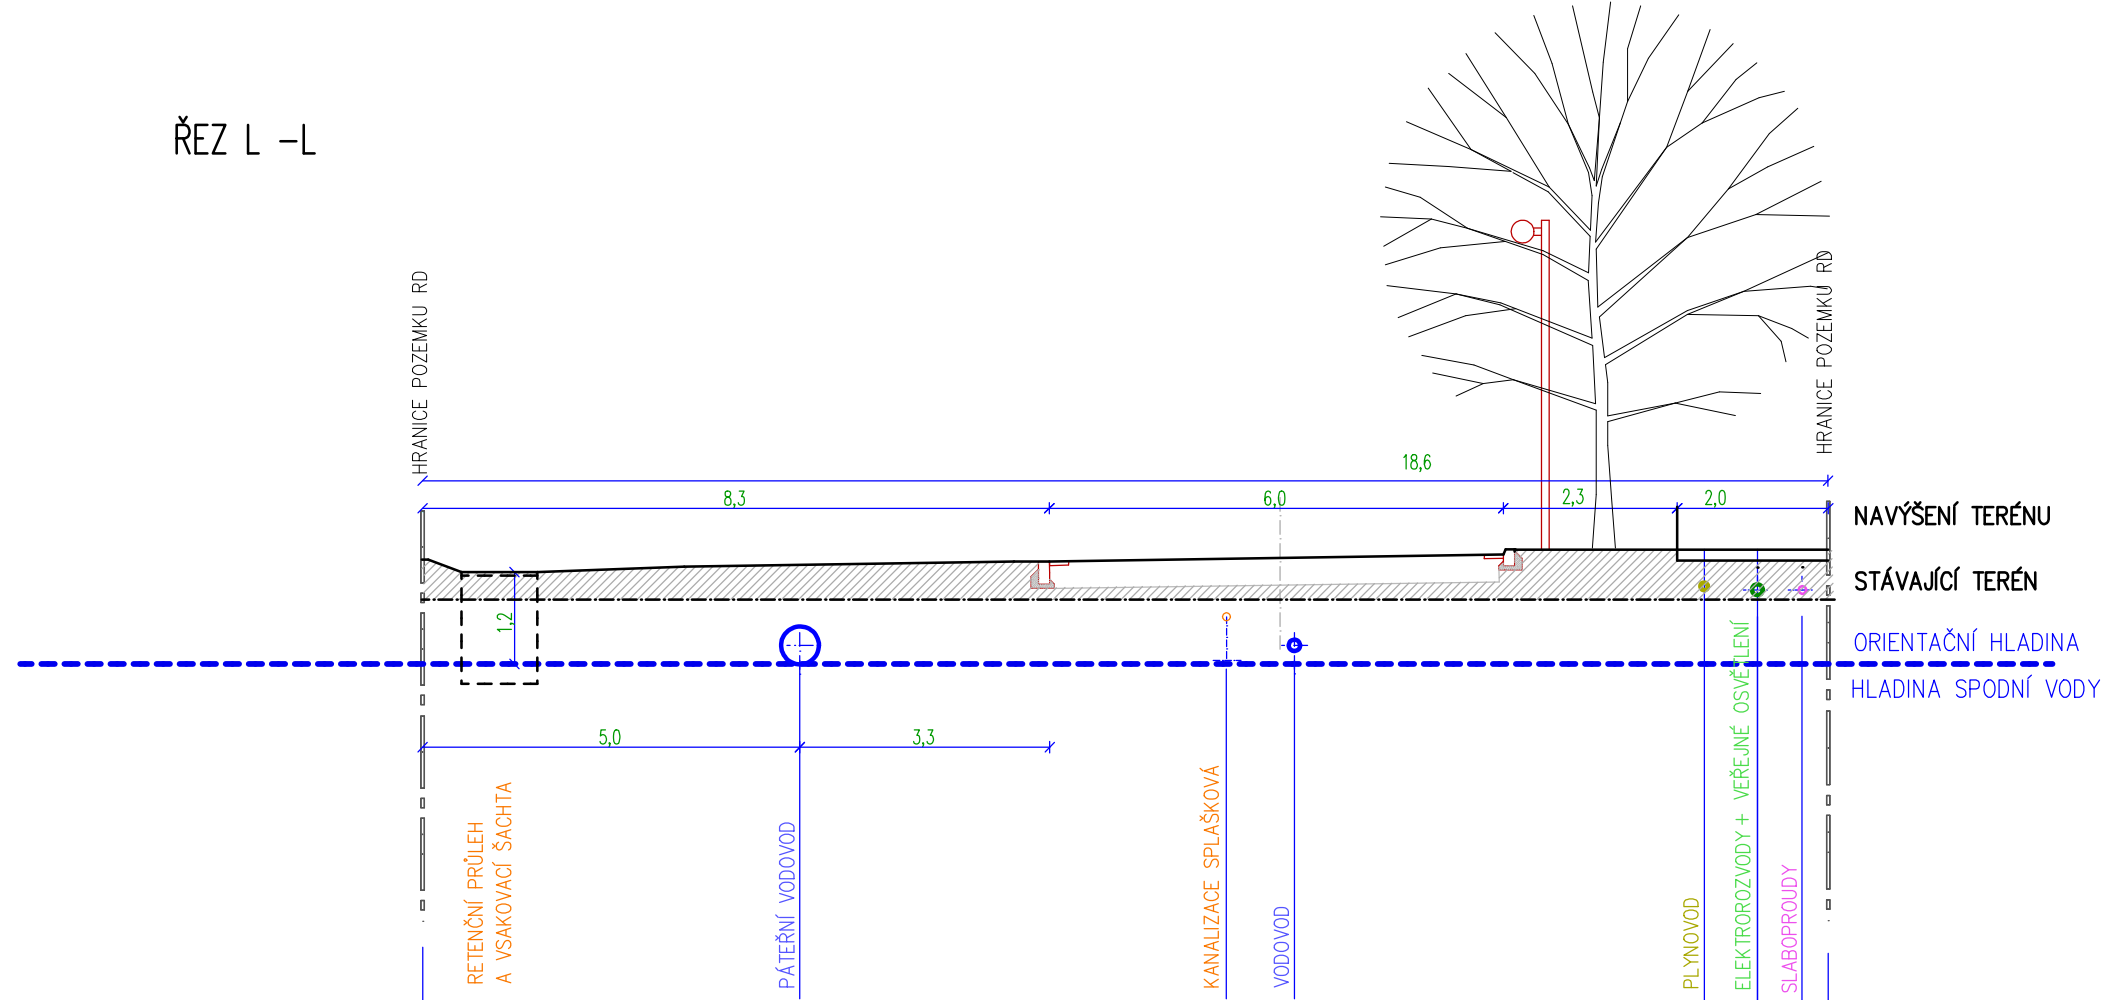

ŘEZ M - M

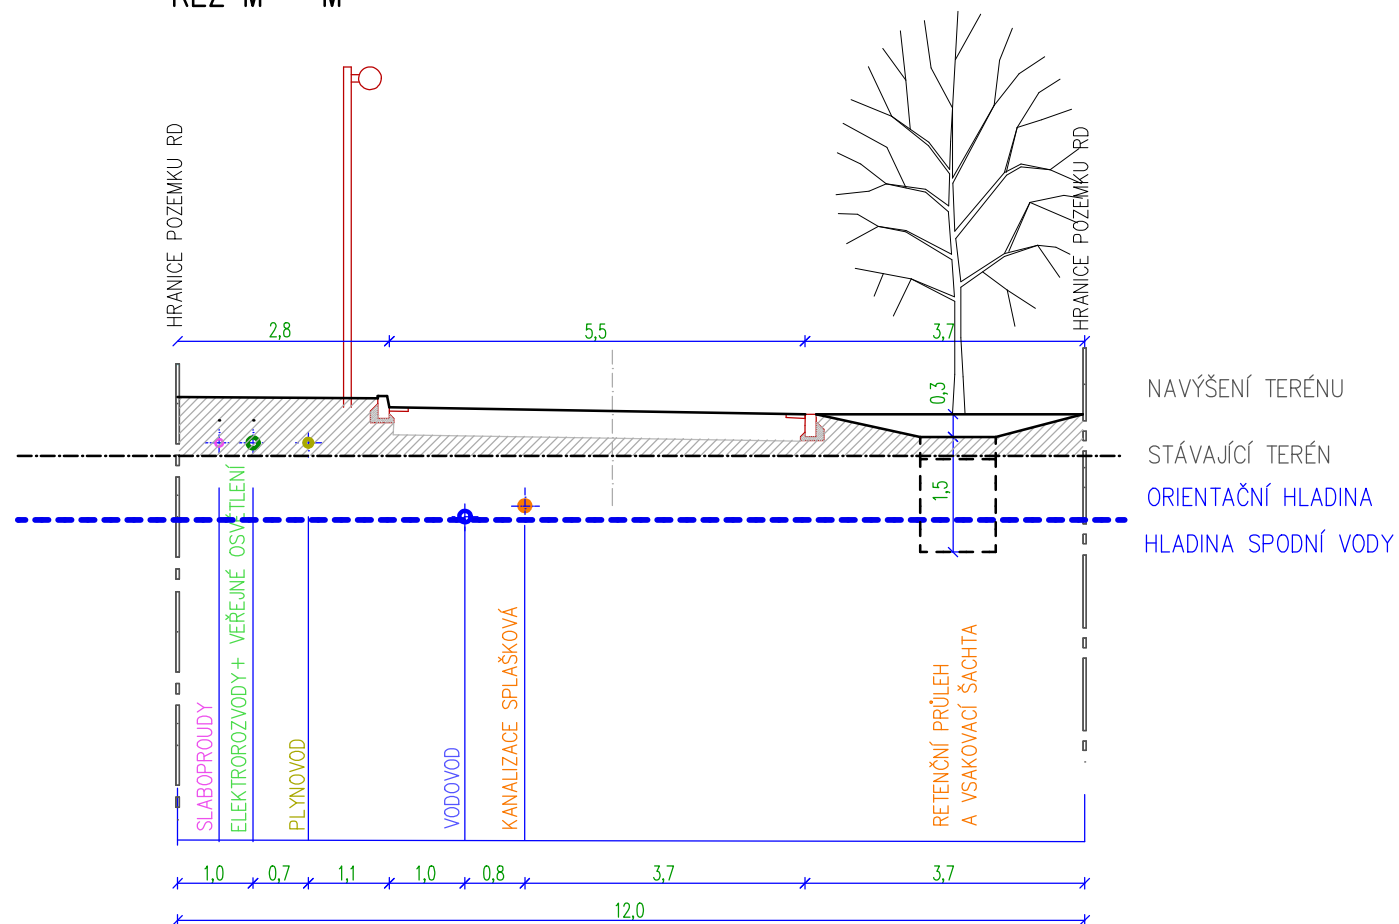

VZOROVÝ PŘÍČNÝ ŘEZ SILNICÍ Č.2984 mezi obcí Ráby a Kuněticemi s umístěním tlakové kanalizace

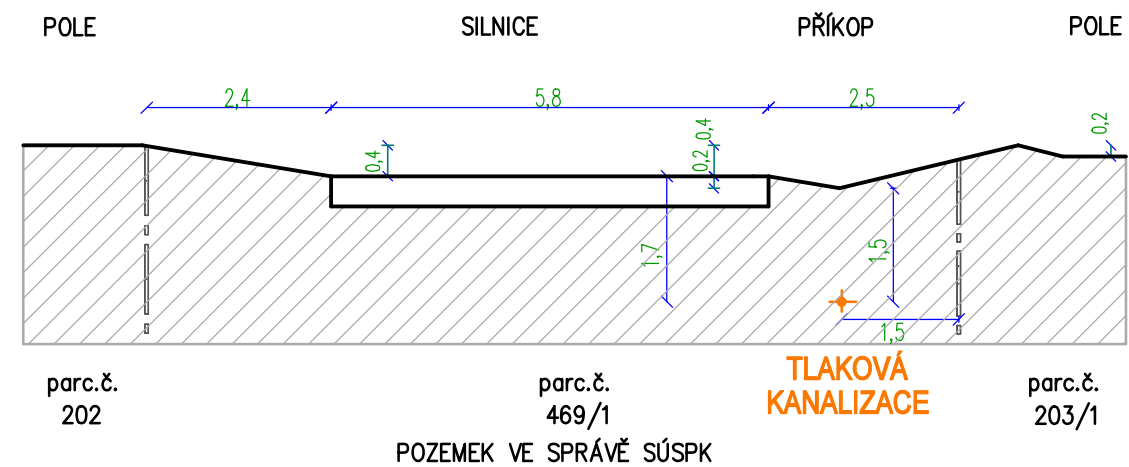

RÁBY ÚZEMNÍ STUDIE LOKALITA Z 3

ZPRACOVAL ING.ARCH. PAVEL MUDRUŇKA - 08-2025
MĚŘÍTKO 1 : 100

8

VZOROVÉ ŘEZY