


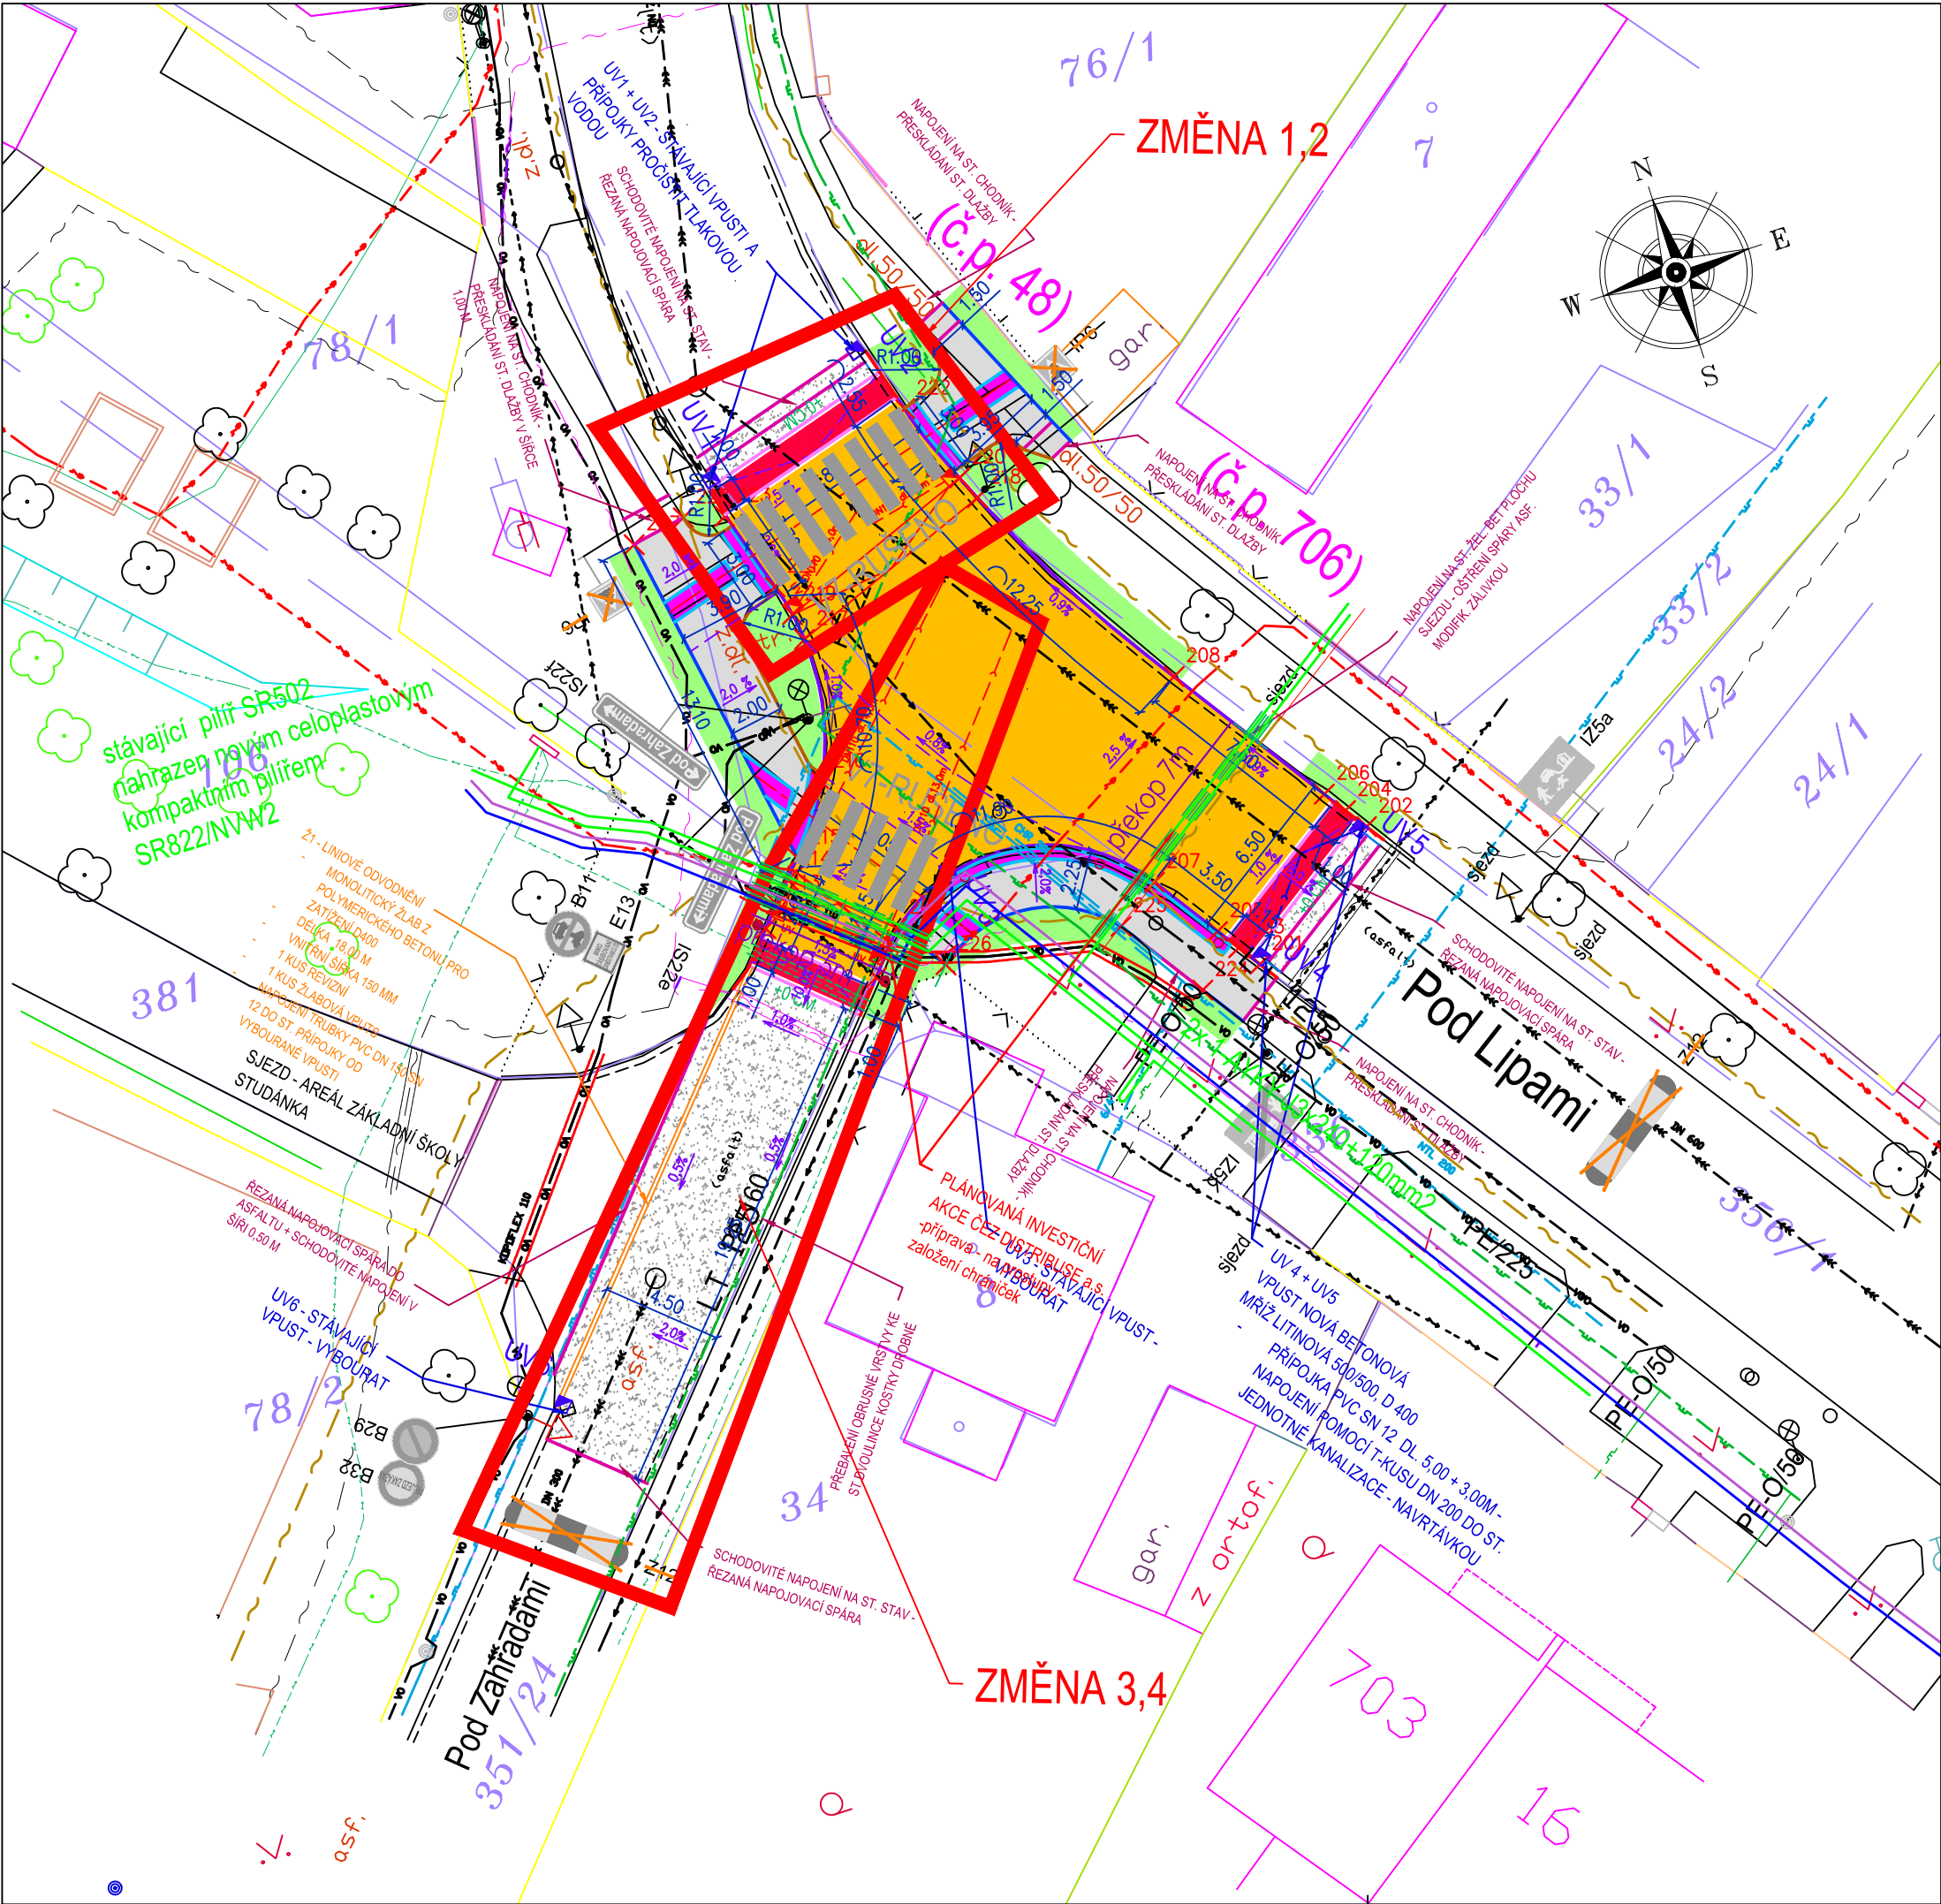

LEGENDA – STÁV.SÍTEŽ

- SDĚL.KABEL – CETIN
- SDĚL.KABEL – CETIN–OPTIKA
- SDĚL.KABEL – CETIN–NEPROVOZOVANÁ SÍŤ
- PODZEMNÍ VEDENÍ NN DO 1 kV – ČEZ DISTRIBUCE a.s.
- PODZEMNÍ VEDENÍ VN DO 35 kV – ČEZ DISTRIBUCE a.s.
- NADZEMNÍ VEDENÍ NN DO 1 kV – ČEZ DISTRIBUCE a.s.
- PLYNOVODNÍ NTL – GasNet,s.r.o
- PLYNOVODNÍ NTL–NEPROVOZ. – GasNet, s.r.o
- KABEL VEŘ. OSVĚTLENÍ
- KANALIZACE JEDNOTNÁ
- VODOVOD

ZMĚNA STAVBY PŘED DOKONČENÍM:
UL. POD LIPAMI - ZMĚNA 1,2:
ZMĚNA 1- POSUNUTÍ RAMPY ZVÝŠ. KŘÍŽOVATKY - MÍSTO PRO PŘECHÁZENÍ UMÍSTĚNO NA HORNÍ PLOŠE ZVÝŠENÉ KŘÍŽOVATKY
ZMĚNA 2 - NAVRŽENÉ VPUSTI U PŘÍJEZDU KE ZVÝŠ. KŘÍŽOVATCE OD ULICE VĚRY JUNKOVÉ SE NEPROVÁDÍ, ZACHOVÁNO STÁV. ODVODNĚNÍ POMOCÍ ST.VPUSTÍ UV1, UV2

UL. POD ZAHRADAMI - ZMĚNA 3,4:
ZMĚNA 3 - VZHLEDEM KE ST. SÍTÍM POSUNUTA NÁJEZDOVÁ RAMP A ZVÝŠ. KŘÍŽOVATKY
ZMĚNA 4 - PŘEŘEŠENO ODVODNĚNÍ ST. PLOCHY VOZOVKY A ODVODNĚNÍ BUDOUCÍ ZVÝŠ. KŘÍŽOVATKY
- PŮVODNĚ NAVRŽENY 2 KS VPUSTÍ VČETNĚ PŘÍPOJEK DO ST. KANALIZACE NEBUDOU UMÍSTĚNY
- NOVĚ UMÍSTĚNO LINIOVÉ ODVODNĚNÍ V PODOBĚ LINIOVÉHO ŽLABU
- PŘEBALENÍ ST. OBRUSNÉ ASFALTOVÉ VRSTVY

LEGENDA – NOVÝ STAV

- žulový krajník, podsádka +10cm
- žulový krajník, podsádka +2cm
- silniční betonová obruba 1000x150x250, podsádka +0cm
- silniční betonová obruba 1000x150x150, podsádka +3cm
- chodníková betonová obruba 1000x80x250, podsádka +6cm
- chodníková betonová obruba 1000x80x250, podsádka +0cm
- zvýšená křižovatka– horní plocha
zámková dlažba tvar I, žlutá, tl.100mm
- zvýšená křižovatka–rampy
zámková dlažbatvar I, červená, tl.100mm
- chodník
skladebná dlažba, šedá, tl.60mm
- napojení na stávající komunikaci
asfaltové souvrství
- hmatná dlažba tl.60mm
- hranice pozemků dle KN
- POZOR:
V zájmovém území je dle vyjádření ČEZ Distribuce a.s. ze dne 6.8.2024 pod zn. 001 150791082 plánována stavba podzemního vedení VN, NN !!!!
Plánovaná akce bude koordinována s výše uvedenou stavbou.
- HAZRAZUJÍCÍ SLOUPEK, min. výška 900mm, PRUM. MAX 100 MM
- ODVODŇOVACÍ ŽLAB MONOLITICKÝ Z POLYMERBETONU
- betonový vodící pásek
- zeleň

Generální projektant:


PRODIN A.S.
K VÁPENCE 2745
530 02 PARDUBICE

[WWW.PRODIN.CZ](http://www.prodin.cz)
DIČ: CZ25292161
IČO: 25292161

Zpracovatel dílčí části dokumentace:			Souřadnicový systém S-JTSK, Výškový systém Bpv	
Vypracoval: Jana Förstlová	Zodp. projektant: Jana Förstlová	Kontroloval: Ing. Michal Hornýš		
Kraj: Pardubický	Traťový úsek/Obec: Pardubice			
Investor Stat. město Pardubice – M0 Pardubice III, Jana Zajíce 893, 530 02 Pardubice				
Akce: ZVÝŠENÍ BEZPEČNOSTI DĚTÍ PŘI CESTĚ DO ZŠ STUDÁNKA SO 102 – Pod Zahradami x Pod Lipami				
Obsah výkresu: KOORDINAČNÍ SITUAČNÍ VÝKRES			Formát 3 A4	
			Datum 07, 08/2024	
			Účel ZSPD + PDPS	
			Č. zakázky 31/24/4066	
			Změna	Č. kopie
			Měřítko 1:250	
			Část dokumentace B.	Č. výkresu 2