



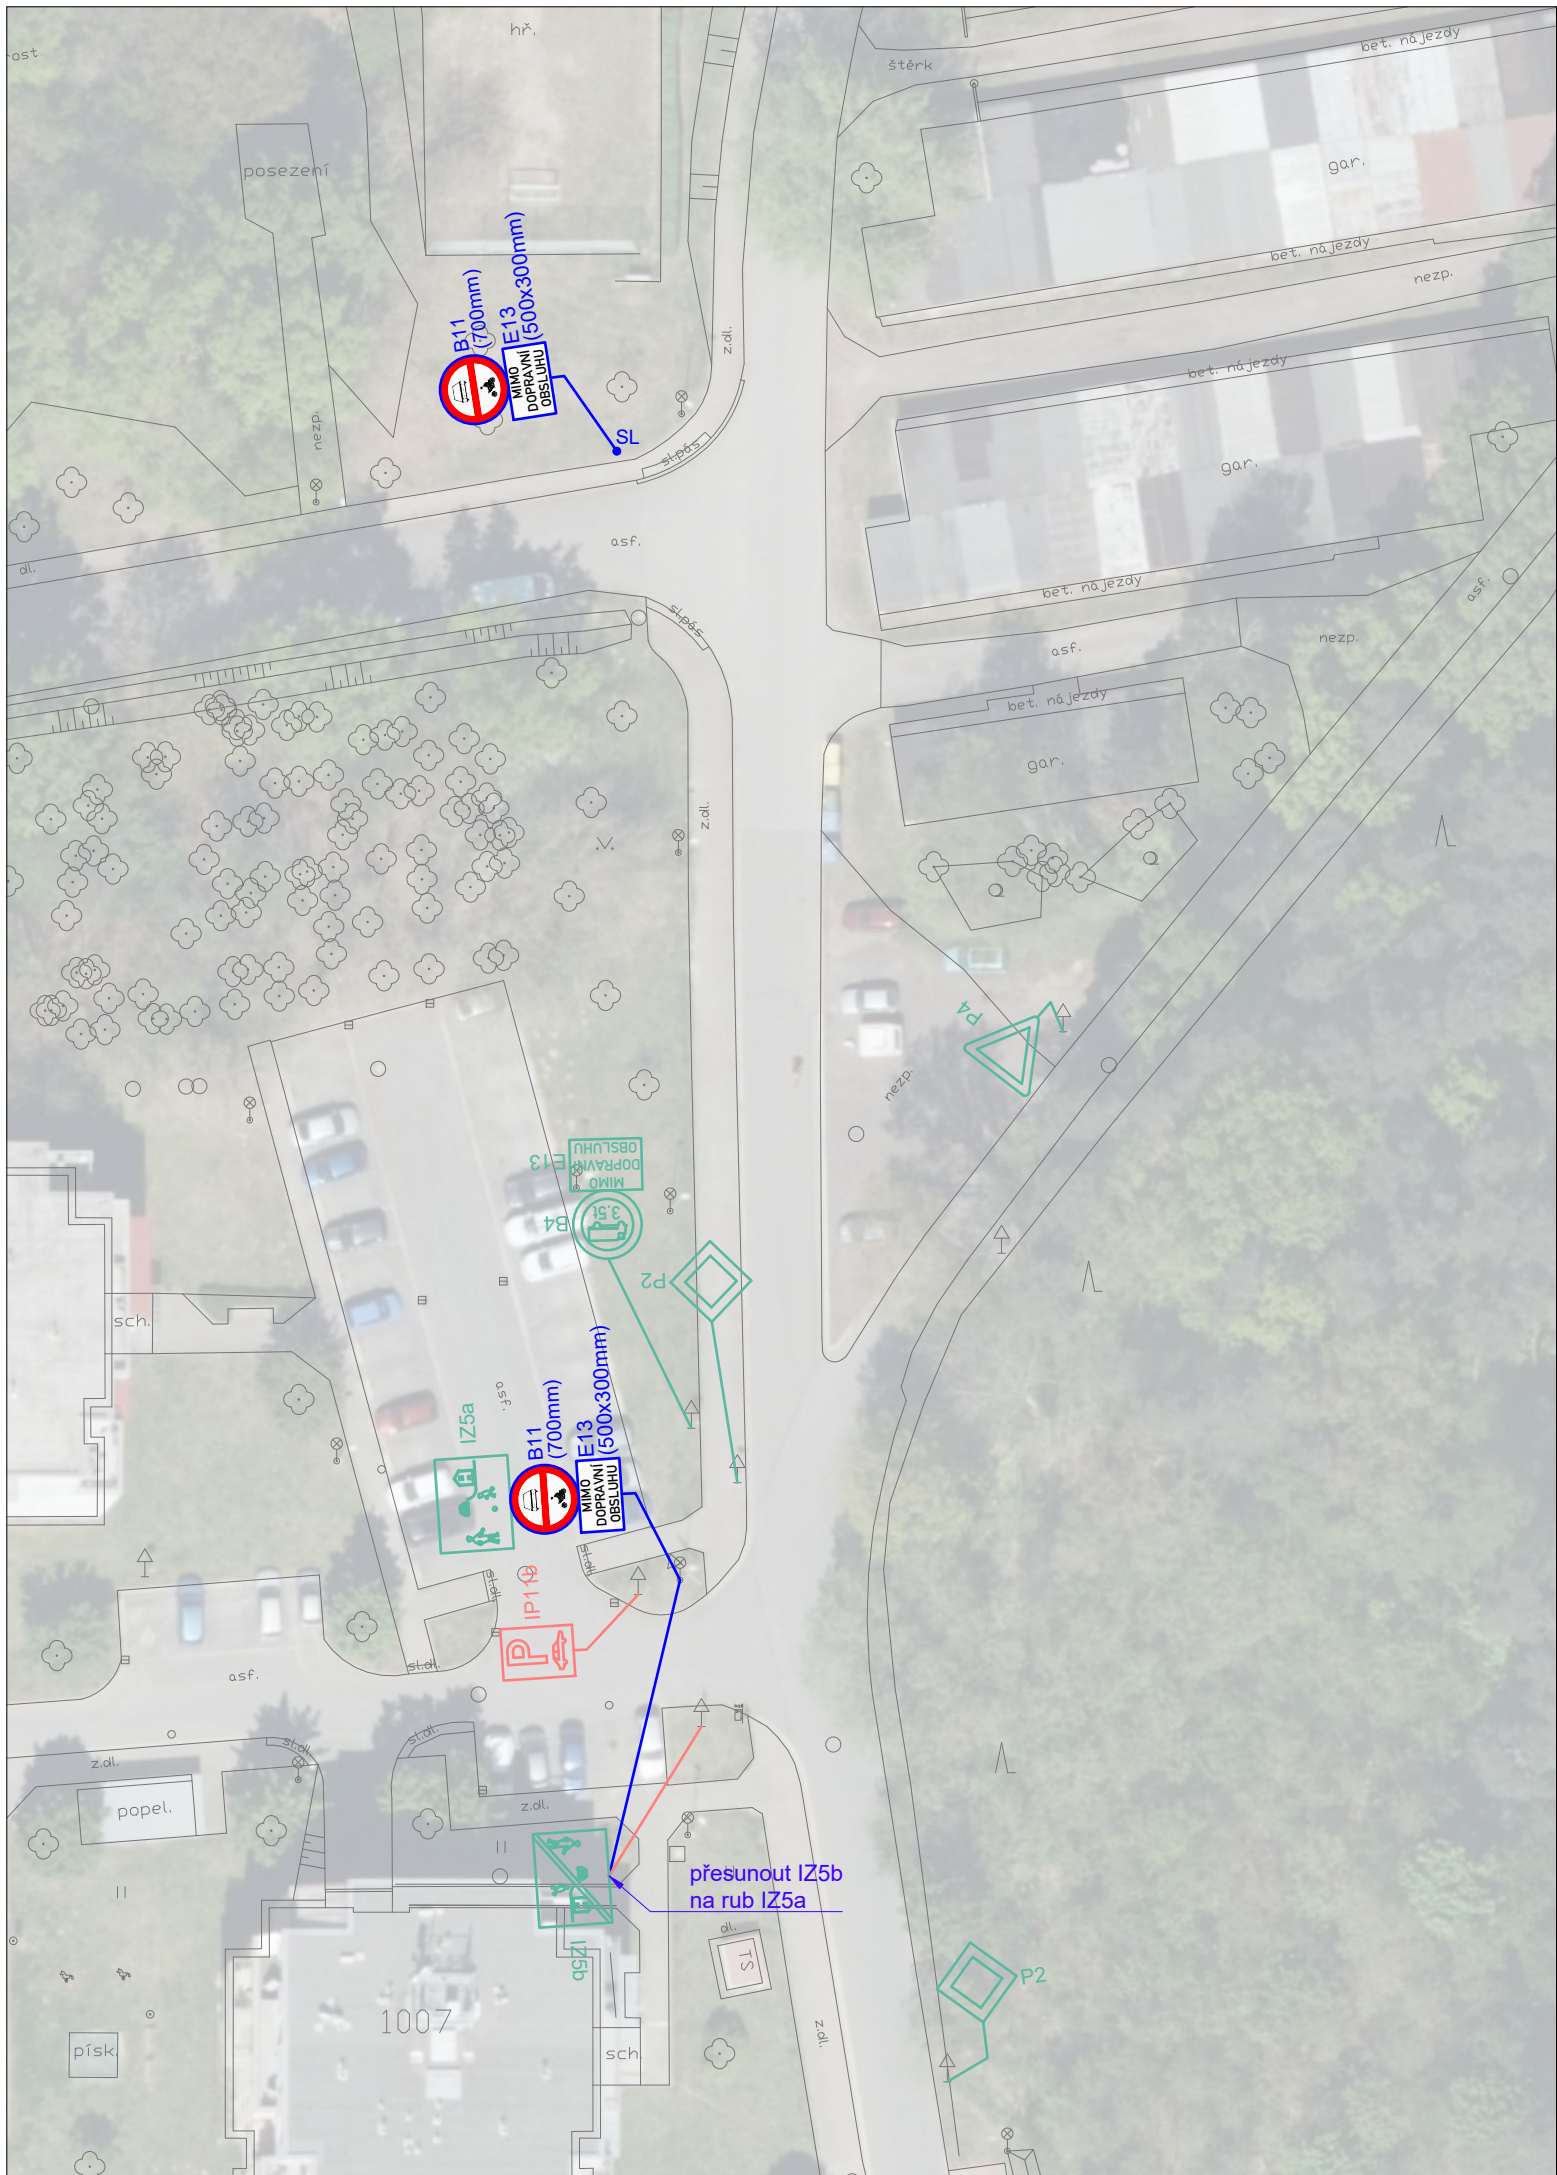

SDZ STÁVAJÍCÍ, PONECHAT



SDZ ODSRANIT

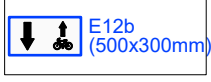

SDZ NOVĚ NAVRŽENÉ

PROSÍM O PŘIZVÁNÍ K PŘEDZNAČENÍ A PŘEVZETÍ

ZPRACOVAL: Ing. Jakub Kutílek, mobil: 776 253 591	FORMÁT: A3
Statutární město Pardubice	MĚŘÍTKO: 1:500
AKCE:	DATUM:
REVIZE DZ	04.08.2026
VÝKRES:	
DUBOVÁ, BRANECKÁ	