


# OBYTNÝ RESORT PARDUBICE - NA BABCE

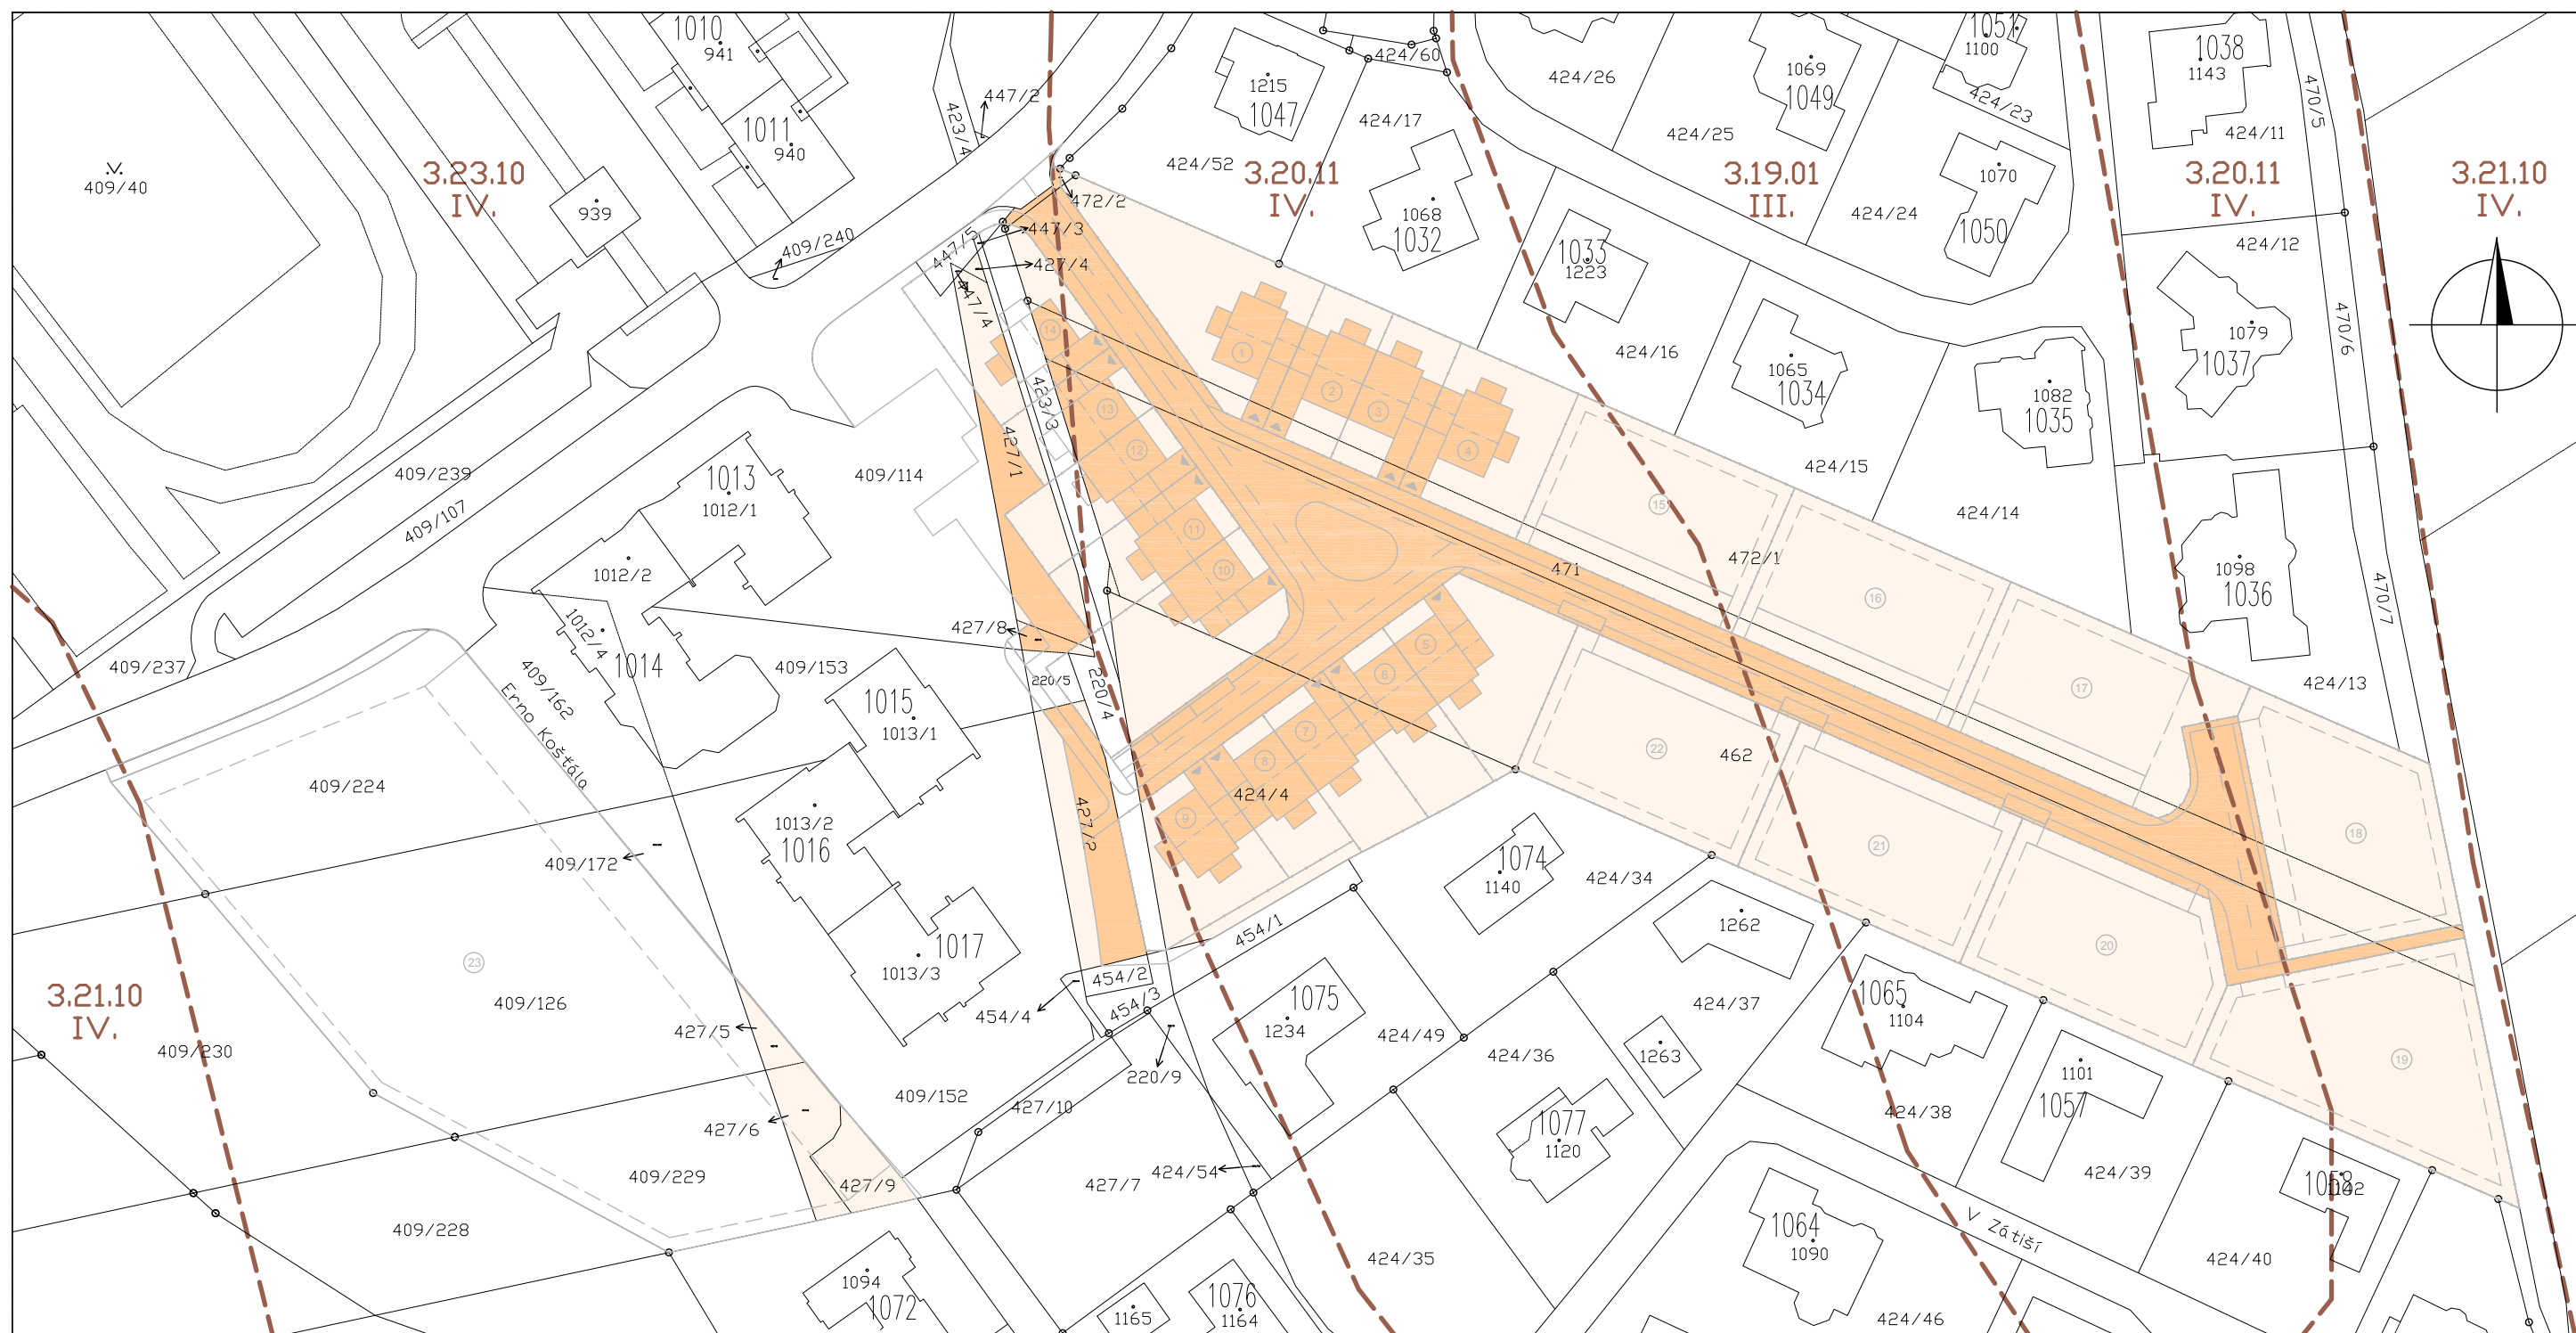

## LEGENDA

- HRANICE BPEJ
- 3.21.10 KÓD BPEJ
- IV. TRÍDA OCHRANY DLE BPEJ
- PLOCHY PŘEPOKLÁDANÝCH ZÁBORŮ ZPF STAVBAMI NAVRŽENÝMI REGULAČNÍM PLÁNEM (KOMUNIKACE, CHODNÍKY, VEŘEJNÁ ZELEŇ, RODINNÉ DOMY VČETNĚ ZPEVNĚNÝCH PLOCH TERAS A VJEZDŮ)
- PLOCHY MOŽNÉHO ZÁBORU ZPF DALŠÍMI STAVBAMI V ÚZEMÍ UMÍSTĚVANÝMI V SOULADU S PODMÍNKAMI STANOVENÝMI REGULAČNÍM PLÁNEM

Projektant:	Vypracoval:	Kontroloval:	Inženýrská činnost:	Druh dokumentace:	Regulační plán	
Ing.arch. Jaromír Nobilis	Ing.arch. Jaromír Nobilis	Ing.arch. Martina Šotolová	Ing. Pavel Pětioký	Číslo zakázky:		
<b>Regulační plán</b> <b>Obytný resort Na Babce</b> <b>Pardubice – Dubina</b>				Datum:	02 / 2012	
				Měřítko:	1 : 1000	
				Počet formátů:	2 A4	
Název výkresu:	Výkres předpokládaných záborů ZPF			Č. kopie:	Část:	Č. výkresu:
						B.3