ESP CZ s.r.o.
DOPRAVNÍ ZNAČENÍ A STAVBY
ESP CZ s.r.o.
Sladkovského 318
530 02 Pardubice
IČ: 01518241
DIČ: CZ01518241

NÁVRH PŘECHODNÉ ÚPRAVY PROVOZU NA POZEMNÍCH KOMUNIKACÍCH

NAVRHL A ZPRACOVAL: Petr Švarc, +420 702 079 907, esp-pce@seznam.cz

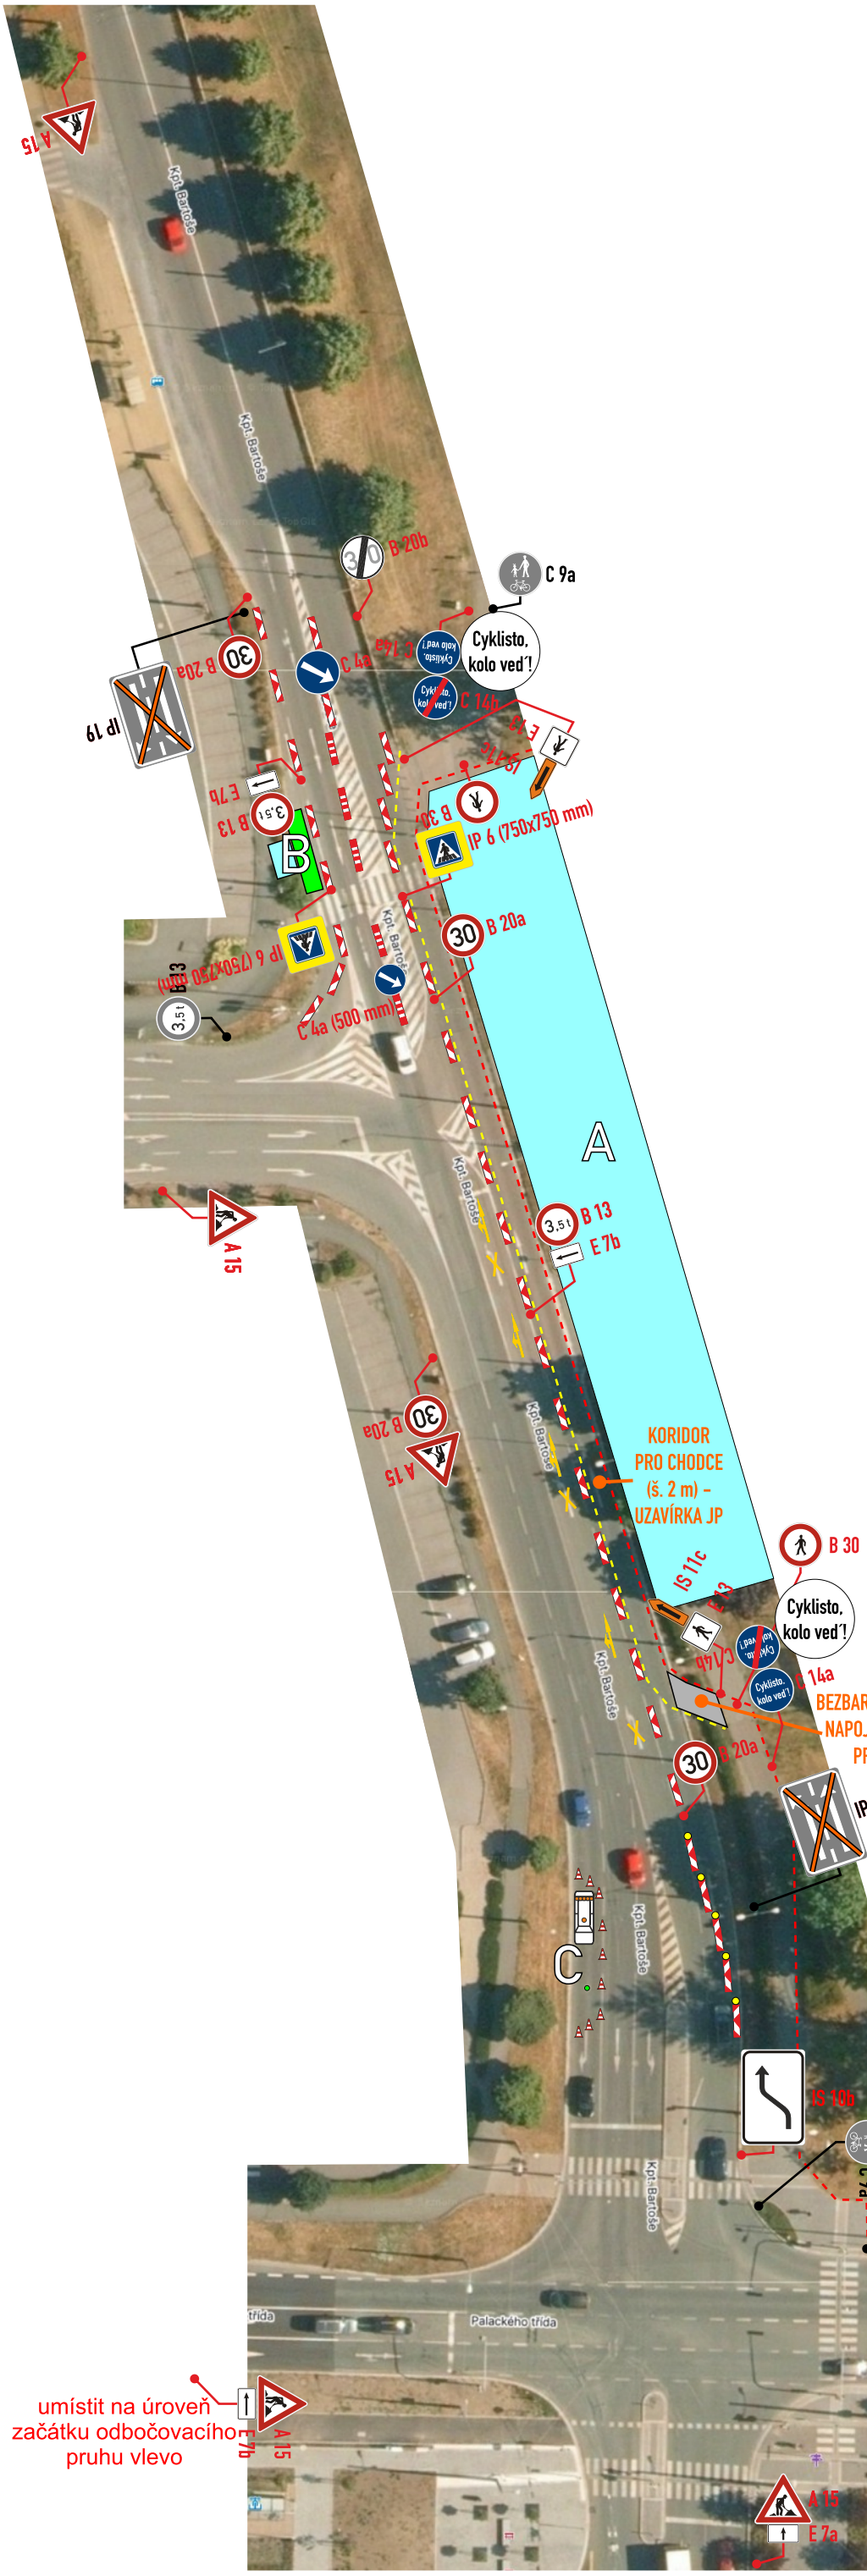
OBJEDNATEL: SYNER, s.r.o. IČ: 48292516

AKCE: Stavební akce „Galerie Pardubice“ (Pernerka) -
- DIO (uzavírky/omezení JP -
MK ul. Kpt. Bartoše, Pardubice)

DATUM: září 2026 ZAKÁZKA Č.: PD.PU-025/2026

FORMÁT: 1x A3 MĚŘÍTKO: xxx

MAPOVÝ ZDROJ (foto): mapy.com



LEGENDA:

- Zábor dle stavebního povolení
- Mechanizace
- Z 1
- Z 4d-e
- S 7
- Z 4d
- Z 5d
- Stavební plot v. <1,6 m (zábradlí)
- Stavební plot


A 15
E 7b


A 15
E 7b


IP 6


C 4a

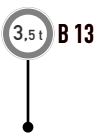

30
B 20a


B 20b


3,5 t
B 13
E 7b


E 7b
E 7b


3,5 t
B 13
E 7b


3,5 t
B 13


B 30

