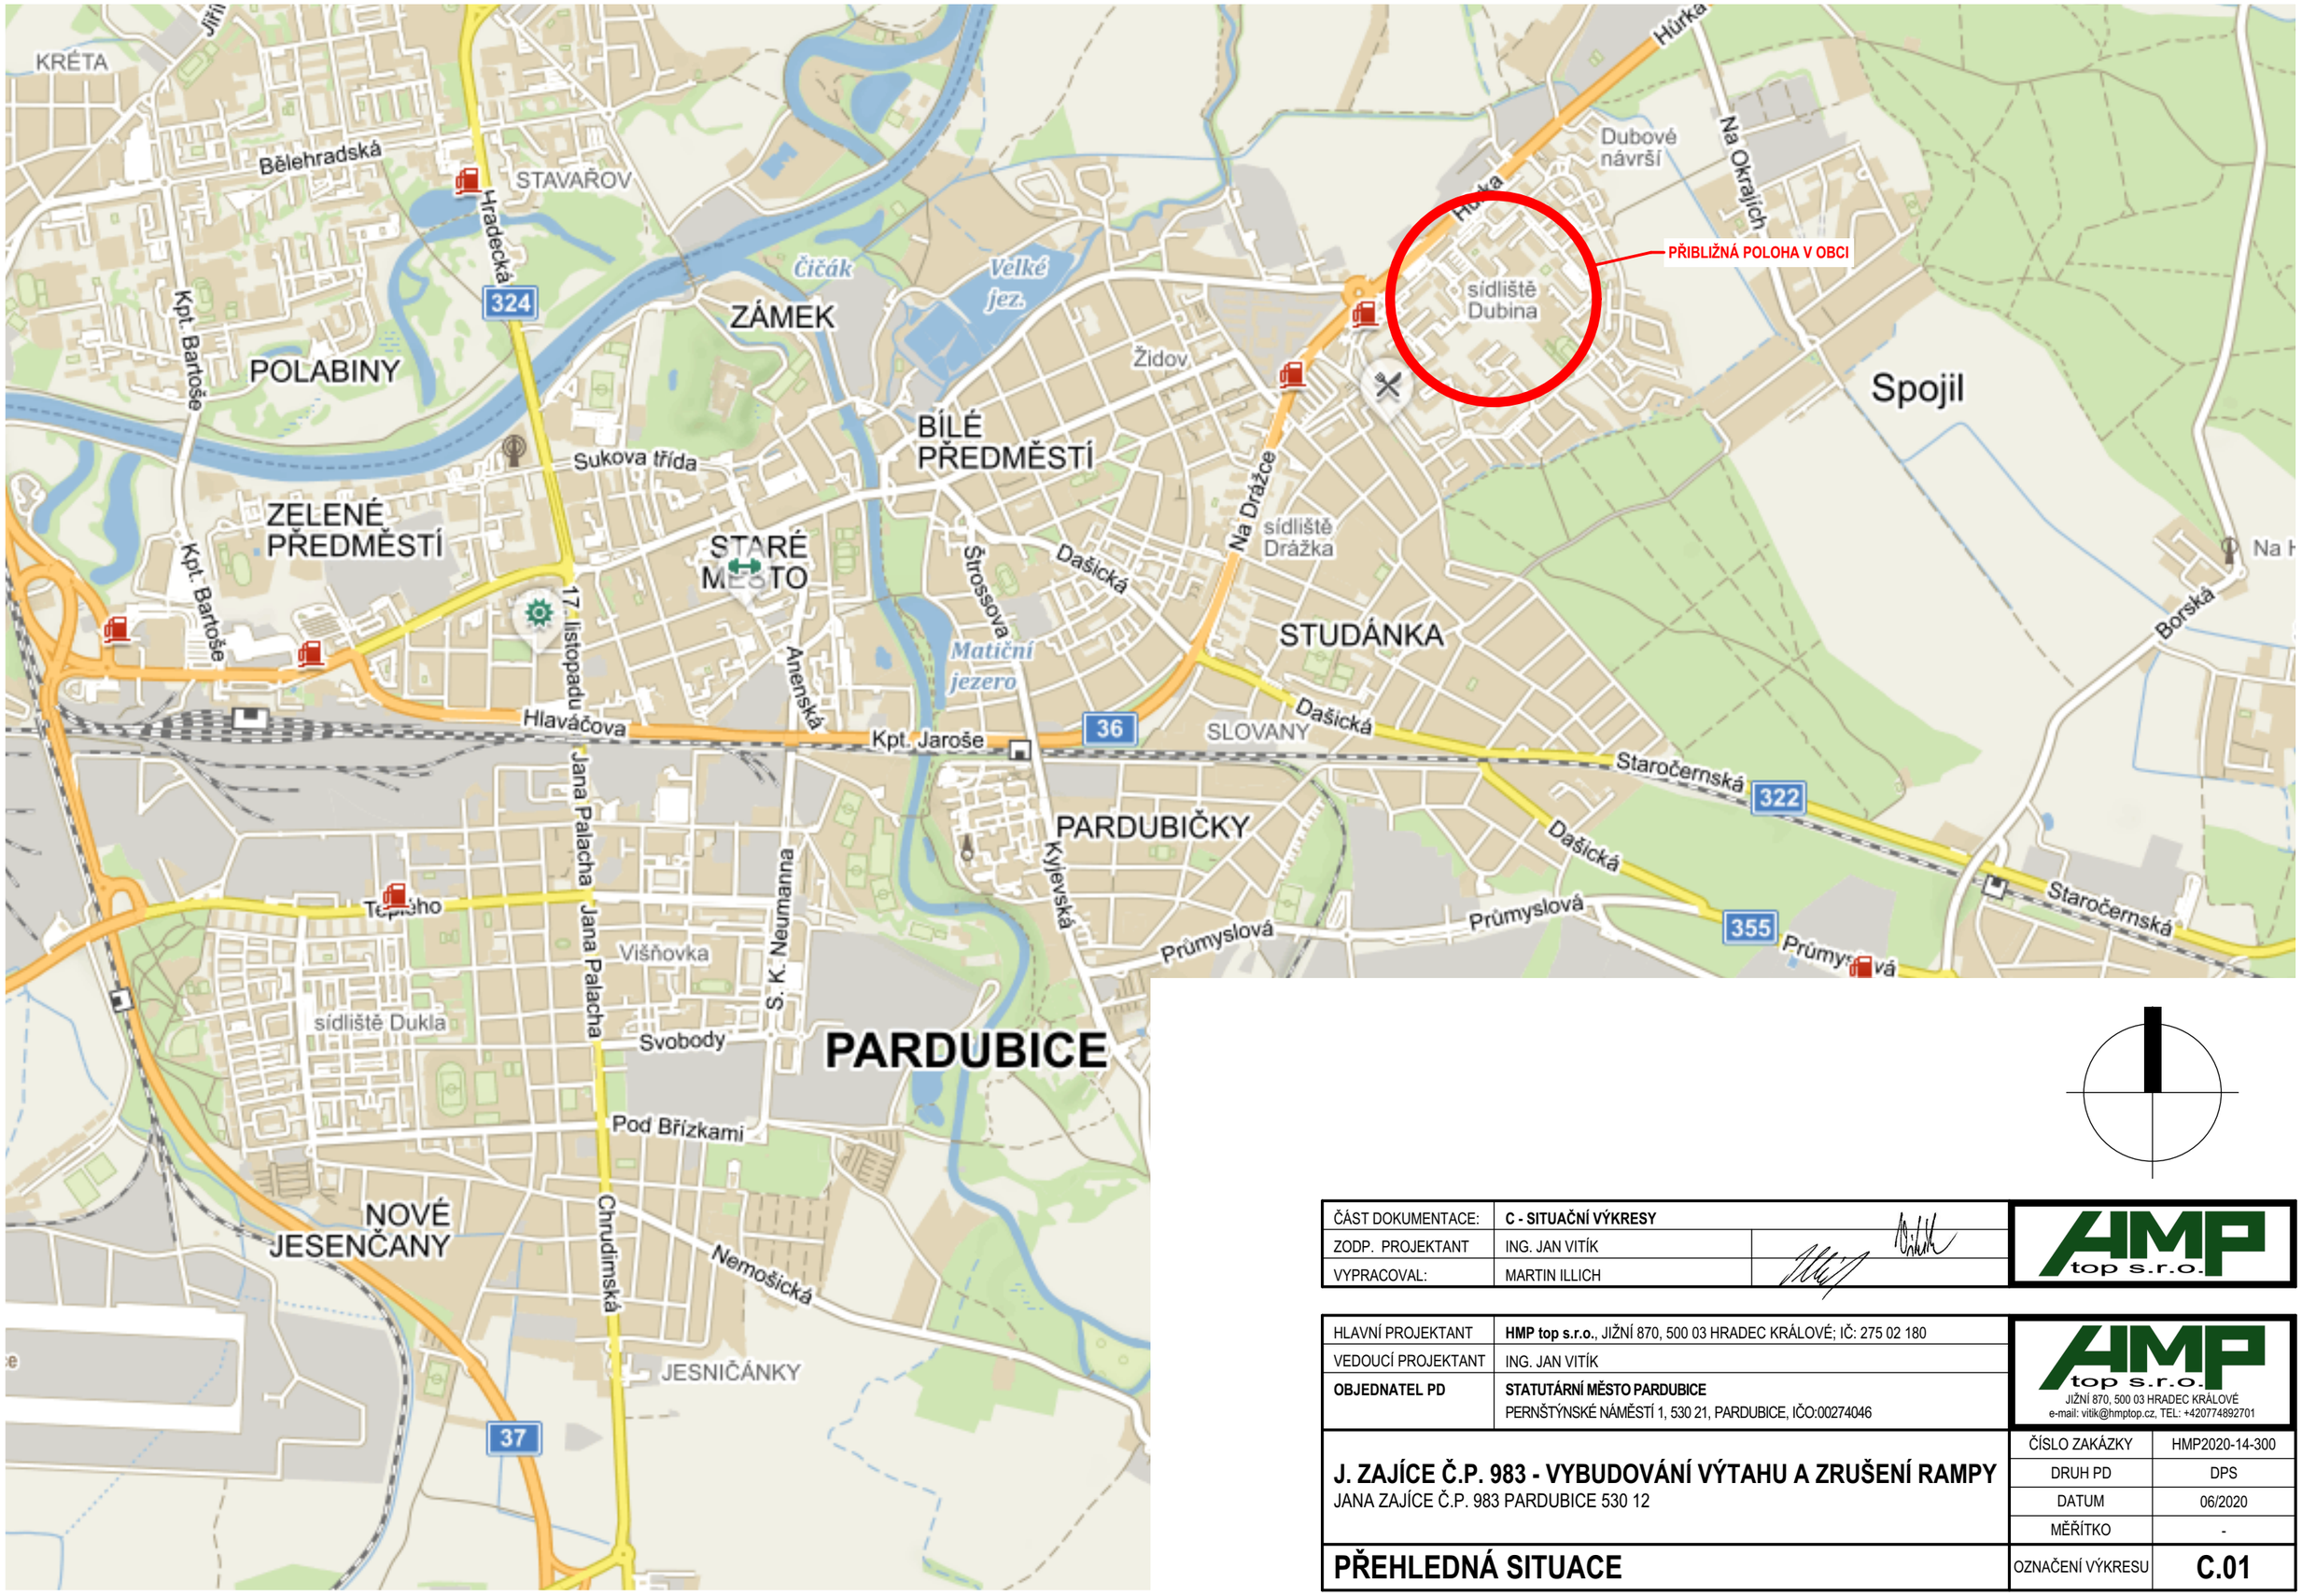

ČÁST DOKUMENTACE:	**C - SITUAČNÍ VÝKRESY**	
ZODP. PROJEKTANT	ING. JAN VITÍK	
VYPRACOVAL:	MARTIN ILLICH	

HMP top s.r.o.

HLAVNÍ PROJEKTANT	**HMP top s.r.o.**, JIŽNÍ 870, 500 03 HRADEC KRÁLOVÉ; IČ: 275 02 180
VEDOUCÍ PROJEKTANT	ING. JAN VITÍK
OBJEDNATEL PD	**STATUTÁRNÍ MĚSTO PARDUBICE** PERNŠTÝNSKÉ NÁMĚSTÍ 1, 530 21, PARDUBICE, IČO:00274046

HMP top s.r.o.
JIŽNÍ 870, 500 03 HRADEC KRÁLOVÉ
e-mail: vitik@hmptop.cz, TEL: +420774892701

J. ZAJÍCE Č.P. 983 - VYBUDOVÁNÍ VÝTAHU A ZRUŠENÍ RAMPY
JANA ZAJÍCE Č.P. 983 PARDUBICE 530 12

ČÍSLO ZAKÁZKY	HMP2020-14-300
DRUH PD	DPS
DATUM	06/2020
MĚŘÍTKO	-
OZNAČENÍ VÝKRESU	**C.01**

PŘEHLEDNÁ SITUACE