
SO 130.2 II/322 Přeložka sil. Černá za Bory - Dašice

termín: 9.11.2026 - 31.8.2027

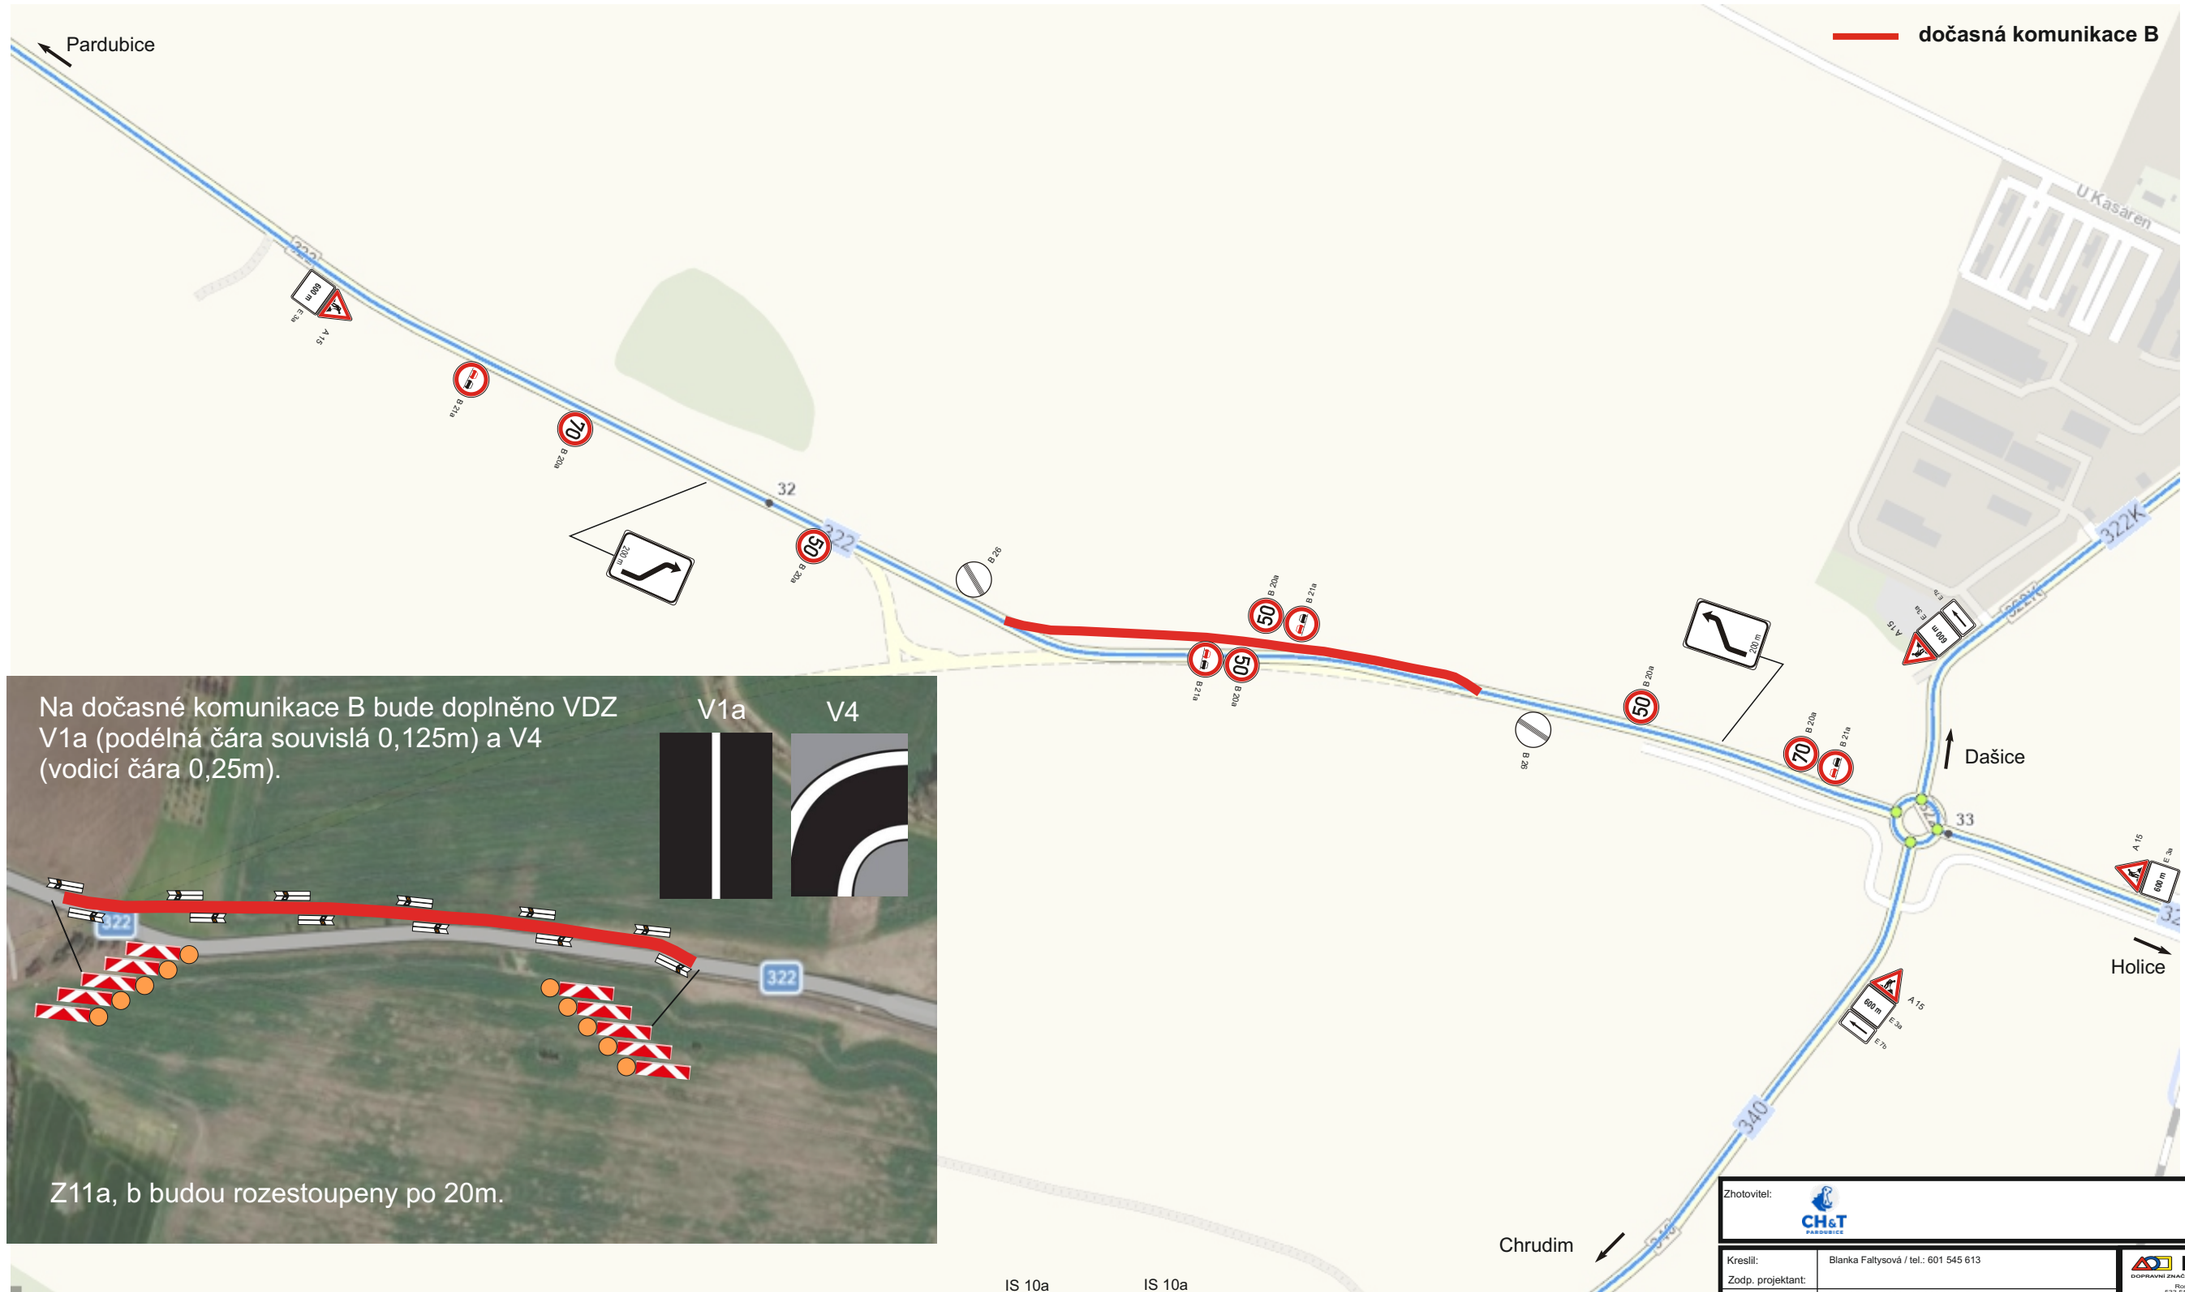



Zhotovitel: CH&T PARDUBICE

Kreslil:	Blanka Faltysová / tel.: 601 545 613	
Zodp. projektant:		
Kontroloval:	David Fanta / 603 115 936 / info@dzpce.cz	
Kraj: Pardubice	Okres: Pardubice	Obec: Dašice

DZPCE
DOPRAVNÍ ZNAČENÍ - PARDUBICE s.r.o.
Rosice 155, 533 51 Pardubice
IČO: 259 31 016 DIČ: CZ25931016
tel.: 603 115 936
e-mail: info@dzpce.cz
web: www.dzpce.cz

Akce:
dočasná obslužná komunikace pro přeložku silnice

DOPRAVNĚ INŽENÝRSKÁ OPATŘENÍ

DATUM	09.11.2026
Č. STAVBY	
STUPEŇ PD	DIO
MĚŘÍTKO	
FORMÁT	A3