
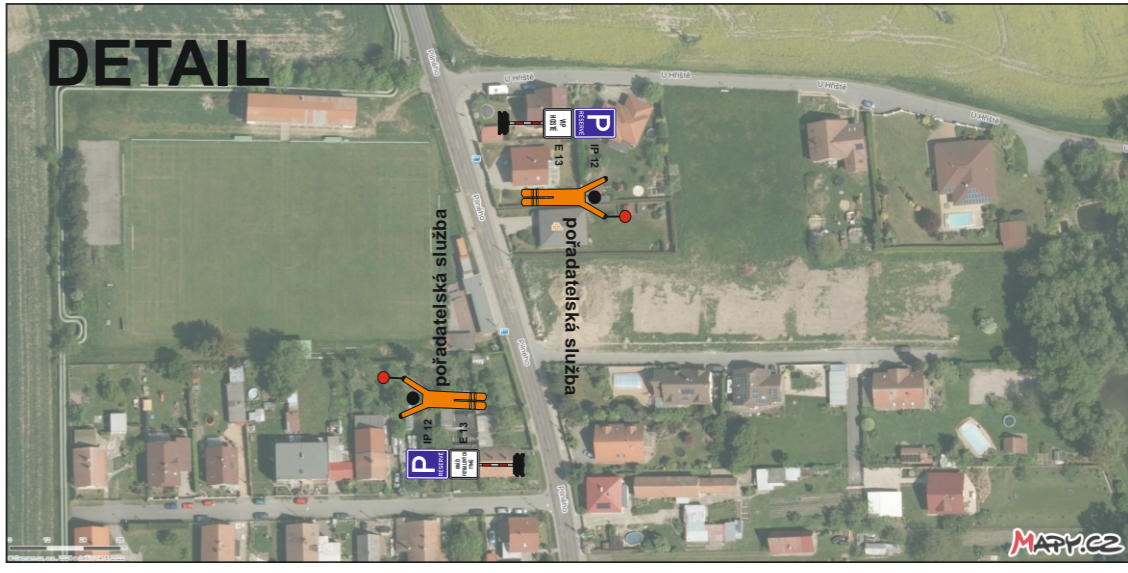


NÁVRH DIO

DETAIL

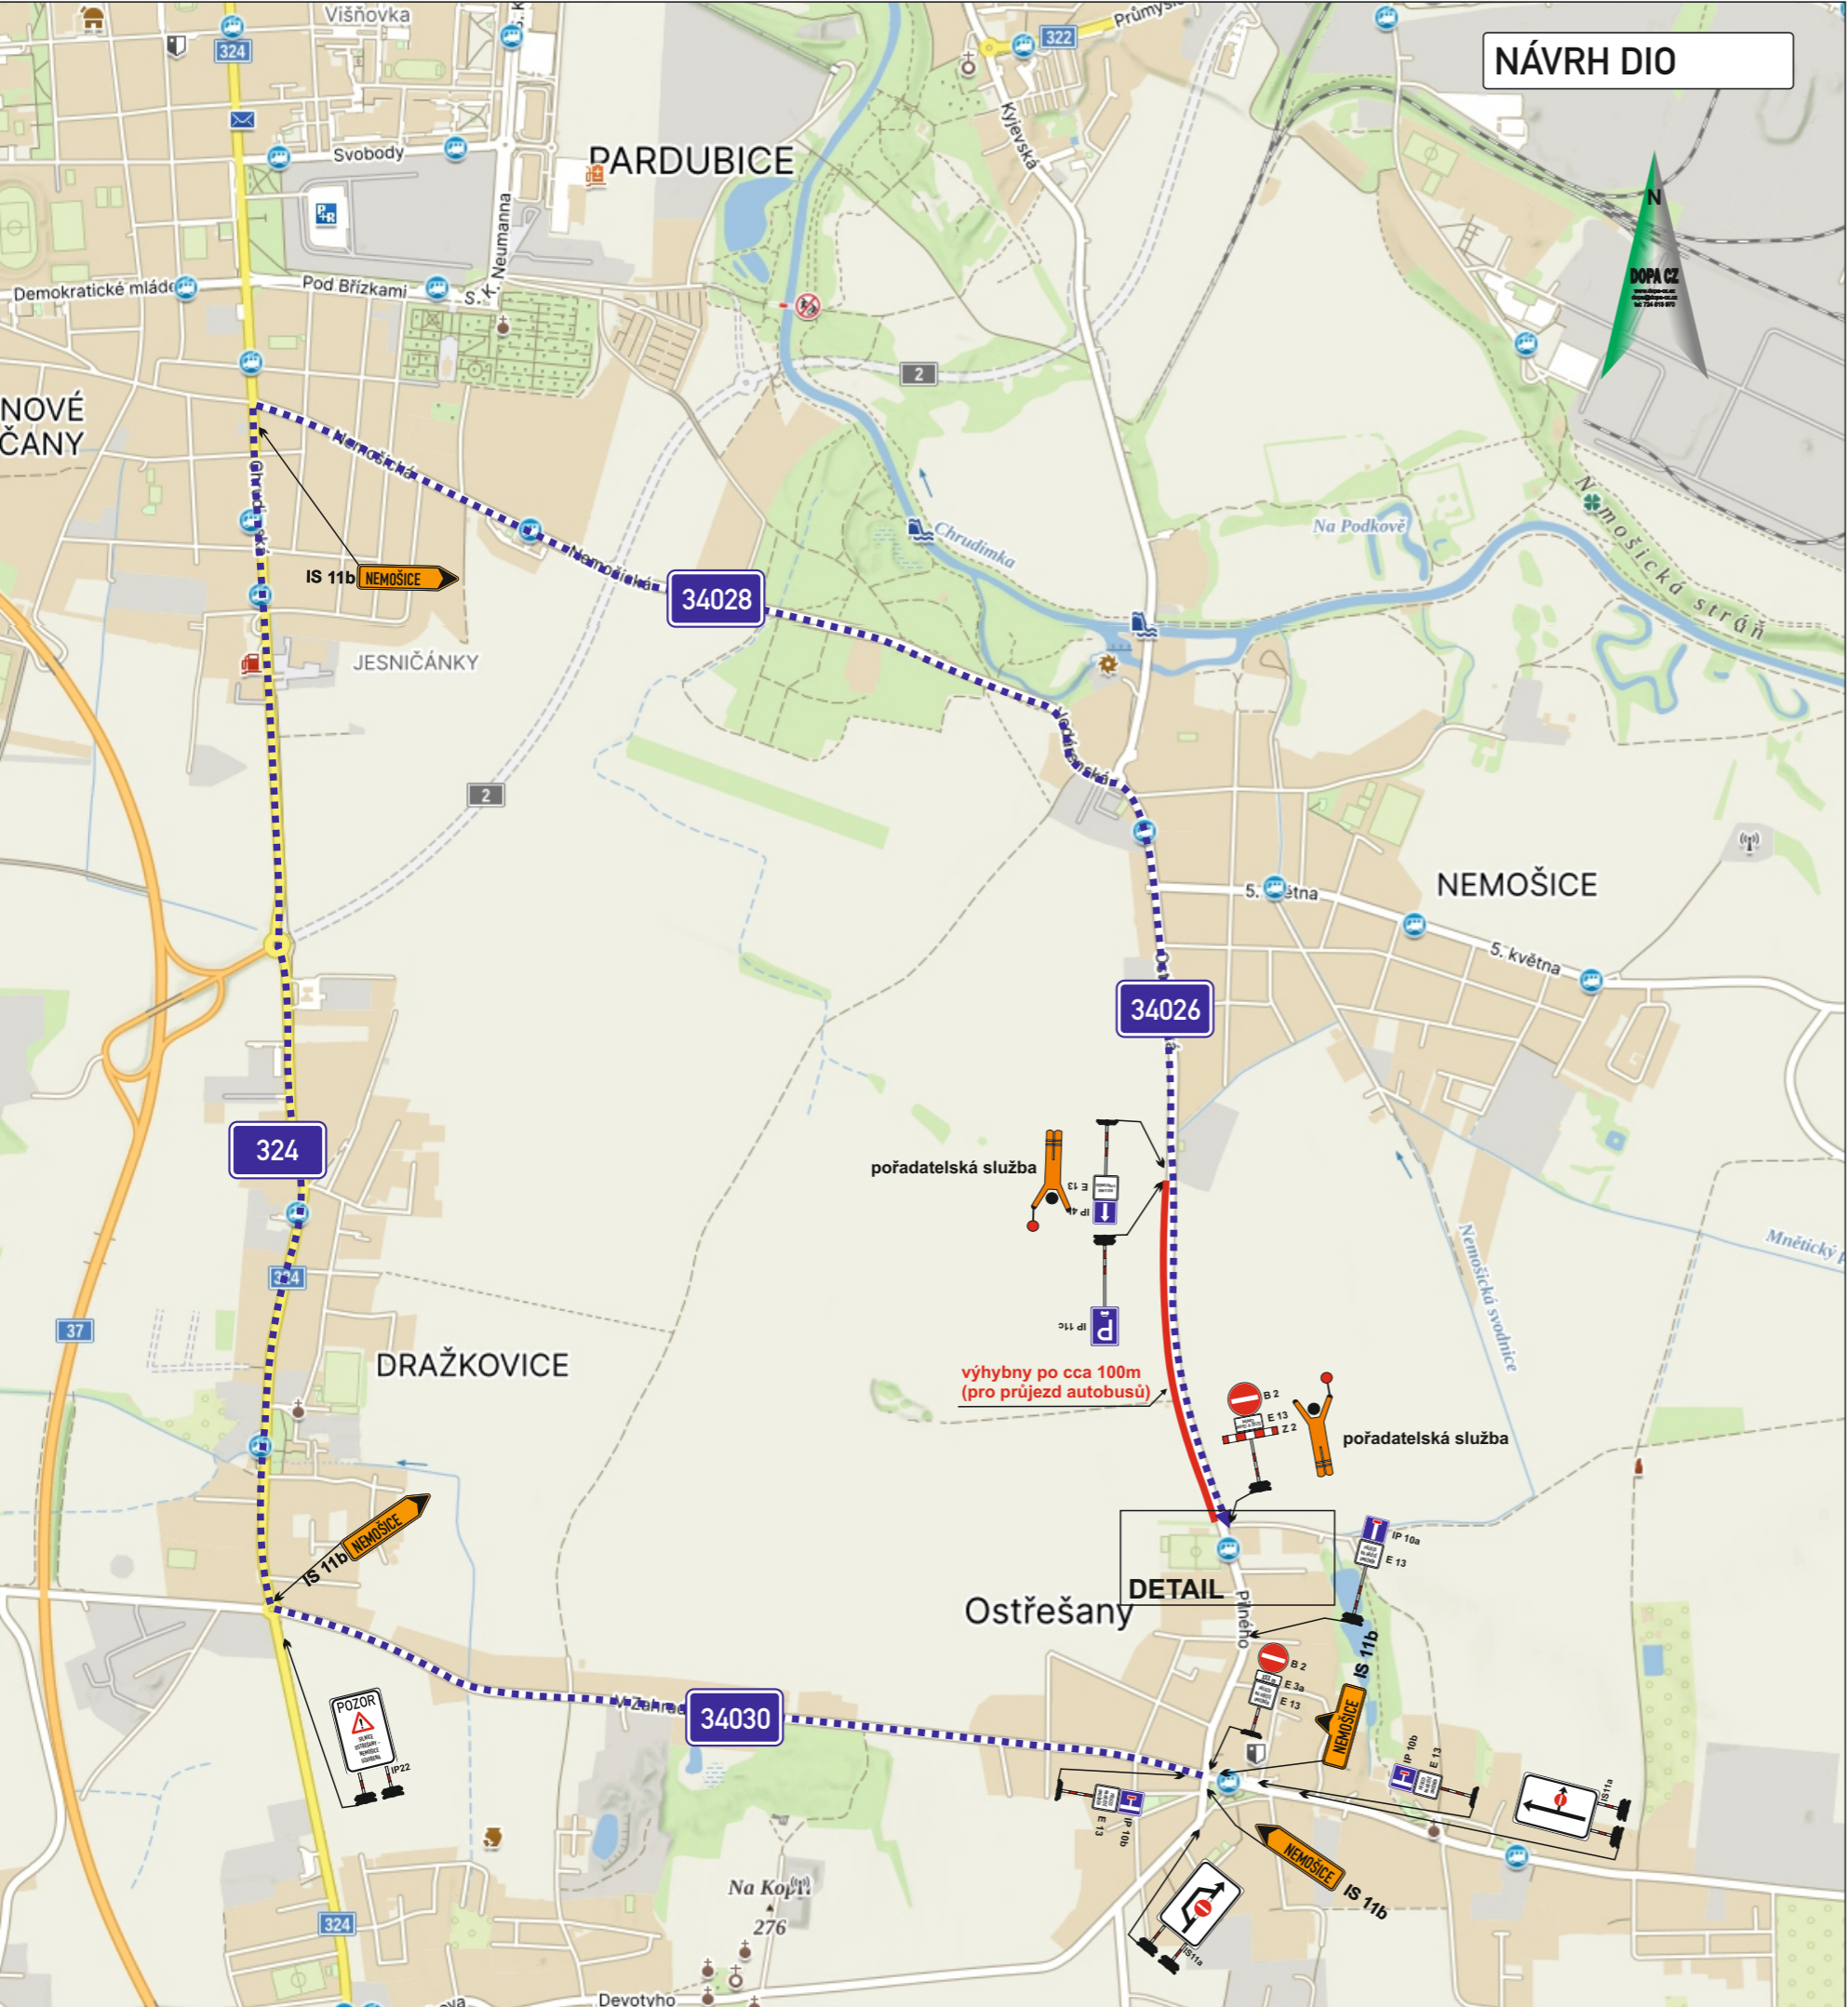

Vyjádření účastníka řízení:

***souhlasíme - nesouhlasíme**

.....

razítko, podpis

* nehodící se, škrtněte

Legenda:

- uzavřený úsek komunikace
- navržená objízdná trasa

KRESLIL:	Ing. Martin Žalud		DOPA CZ www.dopa-cz.cz dopa@dopa-cz.cz tel: 724 513 970
ZPRACOVAL:	Ing. Martin Žalud		
TECH. KONTROLA:	Ing. Martin Žalud		
ZODPOV. PROJEKTANT:	Ing. Martin Žalud		
HLAVNÍ PROJEKTANT:	Ing. Martin Žalud		
KRAJ: PARDUBICKÝ	OKRES: PARDUBICE	OBEC: OSTŘEŠANY	STUPEŇ: REALIZAČNÍ
INVESTOR: OBEC OSTŘEŠANY			ZAKÁZKA ČÍSLO: D 24039
AKCE:	FOTBALOVÁ PARÁDA - 100 LET FOTBALU V OSTŘEŠANECH		ARCHIVNÍ ČÍSLO:
OBJEKT: PŘECHODNÉ DOPRAVNÍ ZNAČENÍ			DATUM: 05/2024
OBSAH:	ČÁSTEČNÁ UZAVÍRKA		FORMÁT: A3
			MĚŘÍTKO: --
			ČÍSLO SOUPRAVY: A
			ČÍSLO PŘÍLOHY: 1