


LÁZNĚ BOHDANEČ

ÚZEMNÍ STUDIE ÚS - I KOORDINAČNÍ VÝKRES

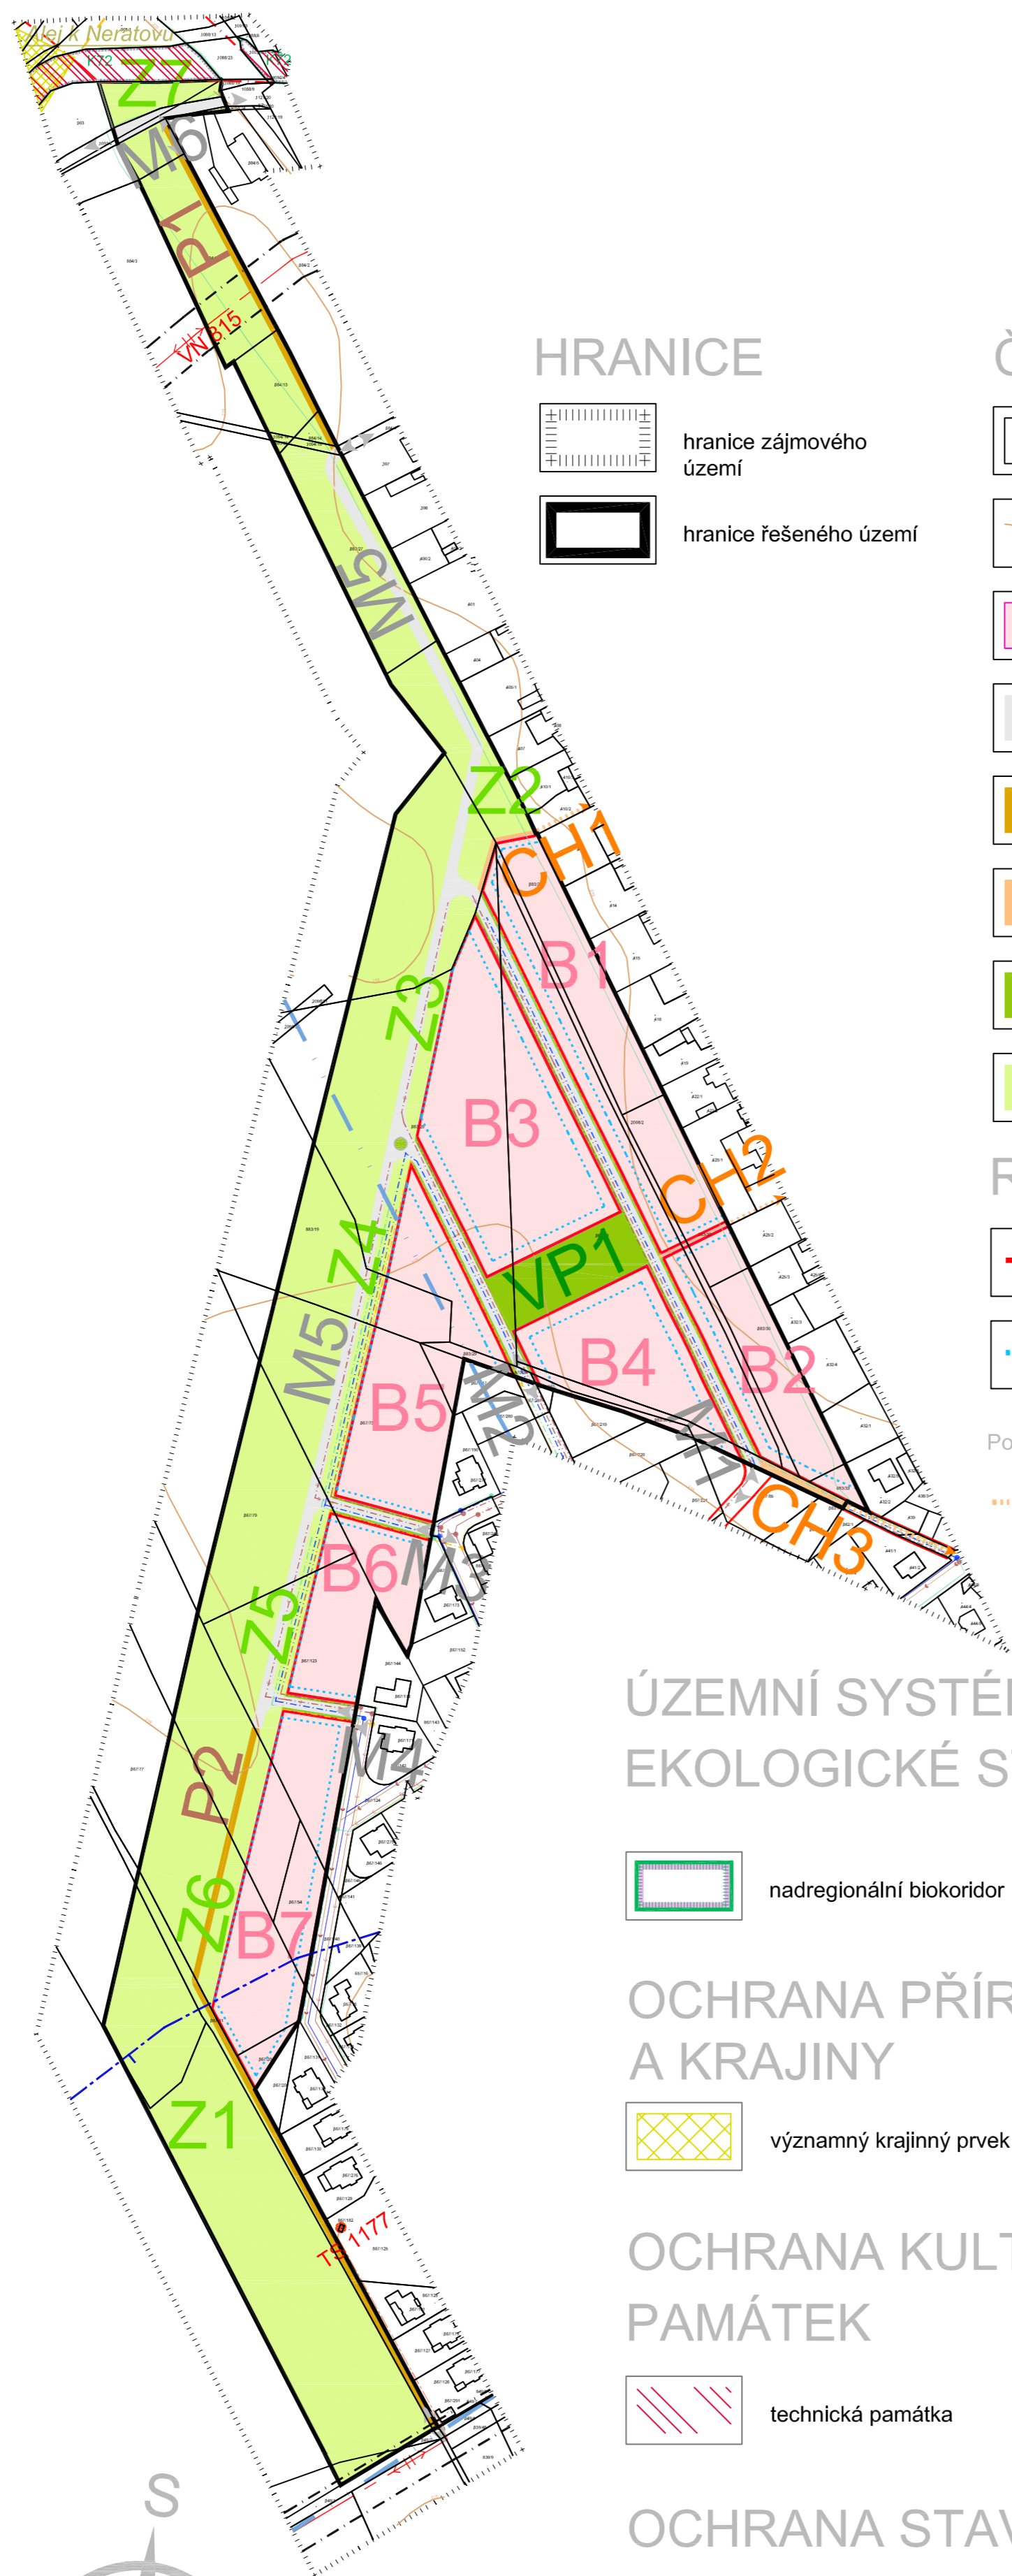

HRANICE

- hranice zájmového území
- hranice řešeného území

ČLENĚNÍ PLOCHY

- polohopis
- výškopis
- plochy pro vymezení stavebních pozemků pro bydlení (B)
- plochy místních komunikací (M)
- pojízdny chodník (P)
- plochy pro pěší propojení (CH)
- zeleň na veřejných prostranstvích (VP)
- zeleň (Z)

REGULAČNÍ PRVKY

- uliční čára
- stavební čára

Poznámka :

- pěší propojení
- dopravní napojení řešeného území

ÚZEMNÍ SYSTÉM EKOLOGICKÉ STABILITY

- nadregionální biokoridor

OCHRANA PŘÍRODY A KRAJINY

- významný krajinný prvek

OCHRANA KULTURNÍCH PAMÁTEK

- technická památka

OCHRANA STAVEB

- převrta nebezpečných látek

DOPRAVNÍ INFRASTRUKTURA

- OP silnice I. třídy
- OP silnice III. třídy

TECHNICKÁ INFRASTRUKTURA

ZÁSOBOVÁNÍ VODOU

- | STAV | NÁVRH | |
|------|-------|---------------------------|
| | | napojení vodovodu |
| | | vodovod včetně OP |
| | | OP pozorovacího vrtu ČHMÚ |

ZNEŠKODŇOVÁNÍ ODPADNÍCH VOD

- | STAV | NÁVRH | |
|------|-------|--------------------------------|
| | | napojení splaškové kanalizace |
| | | splašková kanalizace včetně OP |
| | | napojení dešťové kanalizace |
| | | dešťová kanalizace včetně OP |

ZÁSOBOVÁNÍ ELEKTRICKOU ENERGIÍ


- | STAV | NÁVRH | |
|------|-------|--|
| | | elektrická stanice pro transformaci napětí |
| | | nadzemní elektrické vedení VN včetně OP |
| | | podzemní elektrické vedení VN včetně OP |

ZÁSOBOVÁNÍ PLYNEM

- | STAV | NÁVRH | |
|------|-------|--------------------------------|
| | | napojení plynovodu |
| | | středotlaký plynovod včetně OP |

TELEKOMUNIKACE

- | STAV | NÁVRH | |
|------|-------|-----------------------------------|
| | | napojení telekomunikačního vedení |
| | | telekomunikační vedení včetně OP |

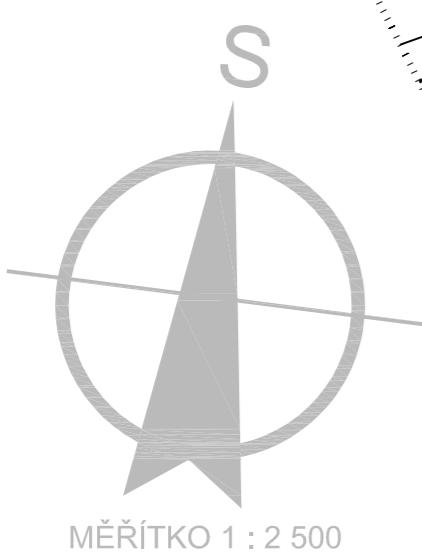

ZODPOVĚDNÝ ZÁSTUPCE PROJEKTANTA Ing.arch. Alena Koutová	PROJEKTANT kolektiv zhotovitele	SPOLUPRÁCE	SURPMO, a.s. 110 00 Praha 1 Opletalova 1626/36
OBJEDNATEL/PORÍZOVATEL Město Lázně Bohdaneč / Městský úřad Lázně Bohdaneč	KRAJ Pardubický	OBEC Lázně Bohdaneč	Projektové středisko 500 03 Hradec Králové Třída ČSA 219
Lázně Bohdaneč Územní studie ÚS-I			Zakázkové číslo 03876532
			ÚČELOVÝ STUPĚN ÚS
Koordináční výkres			FORMÁT PROFESE URB
			DATUM MĚŘÍTKO 1 : 2 500