



Podrobný podélný profil: HLAVNÍ TRASA - NABALENÍ M 1:100/10
Rozsah: km 0,00000 - km 0,09131

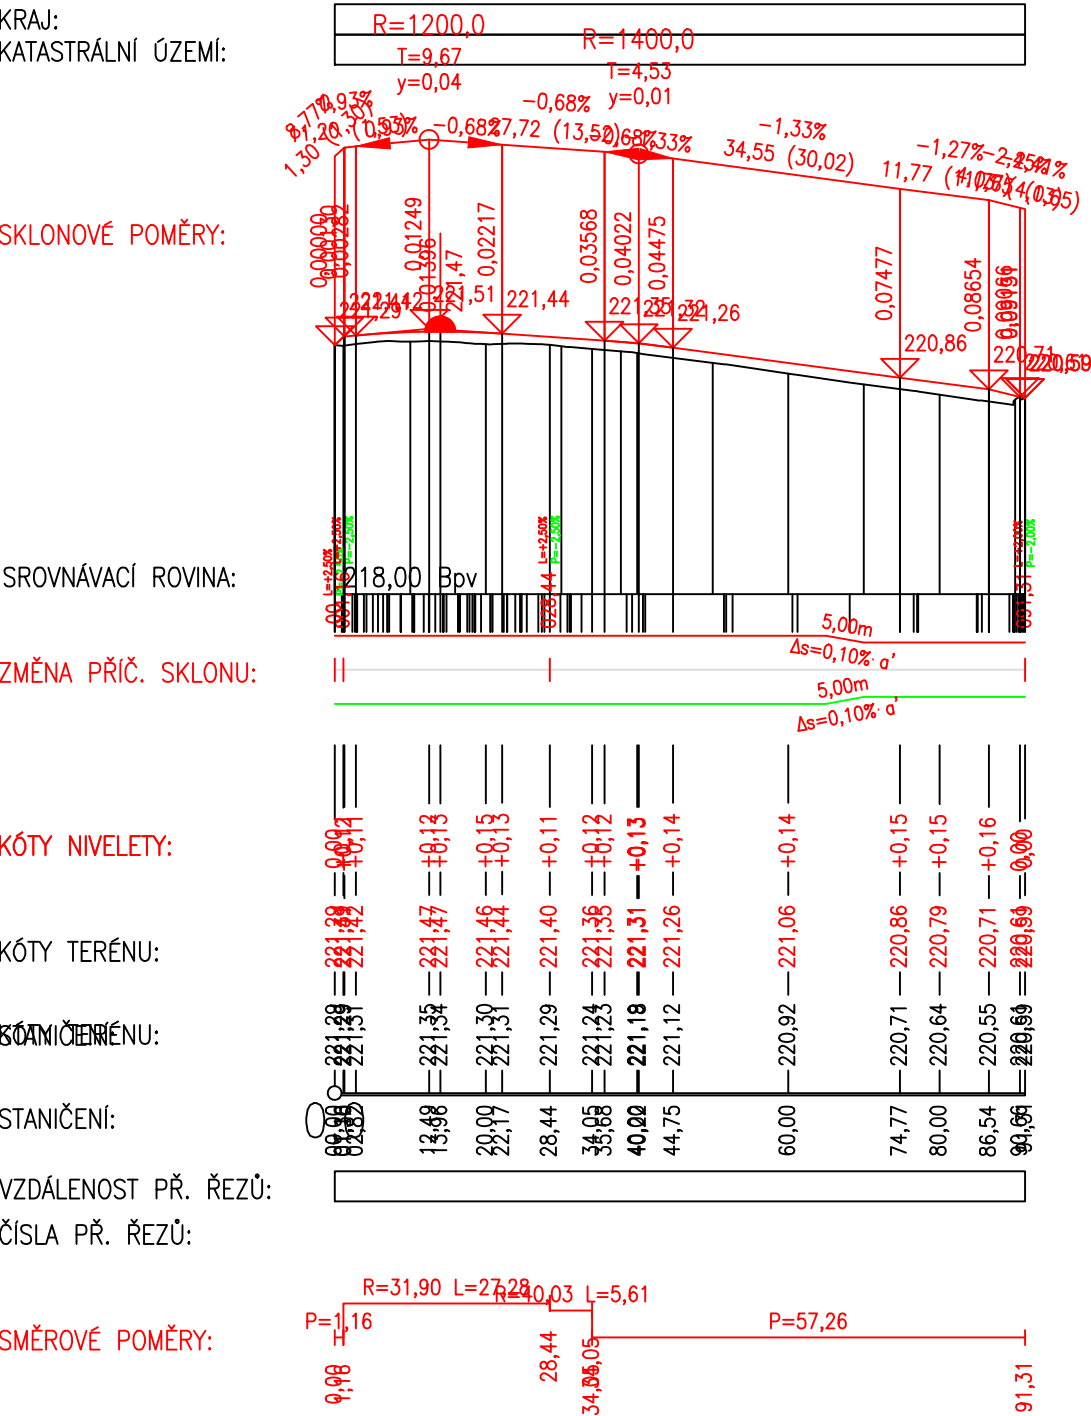

Podrobný podélný profil: OSA PARKOVIŠTĚ M 1:100/10
Rozsah: km 0,00000 - km 0,08671

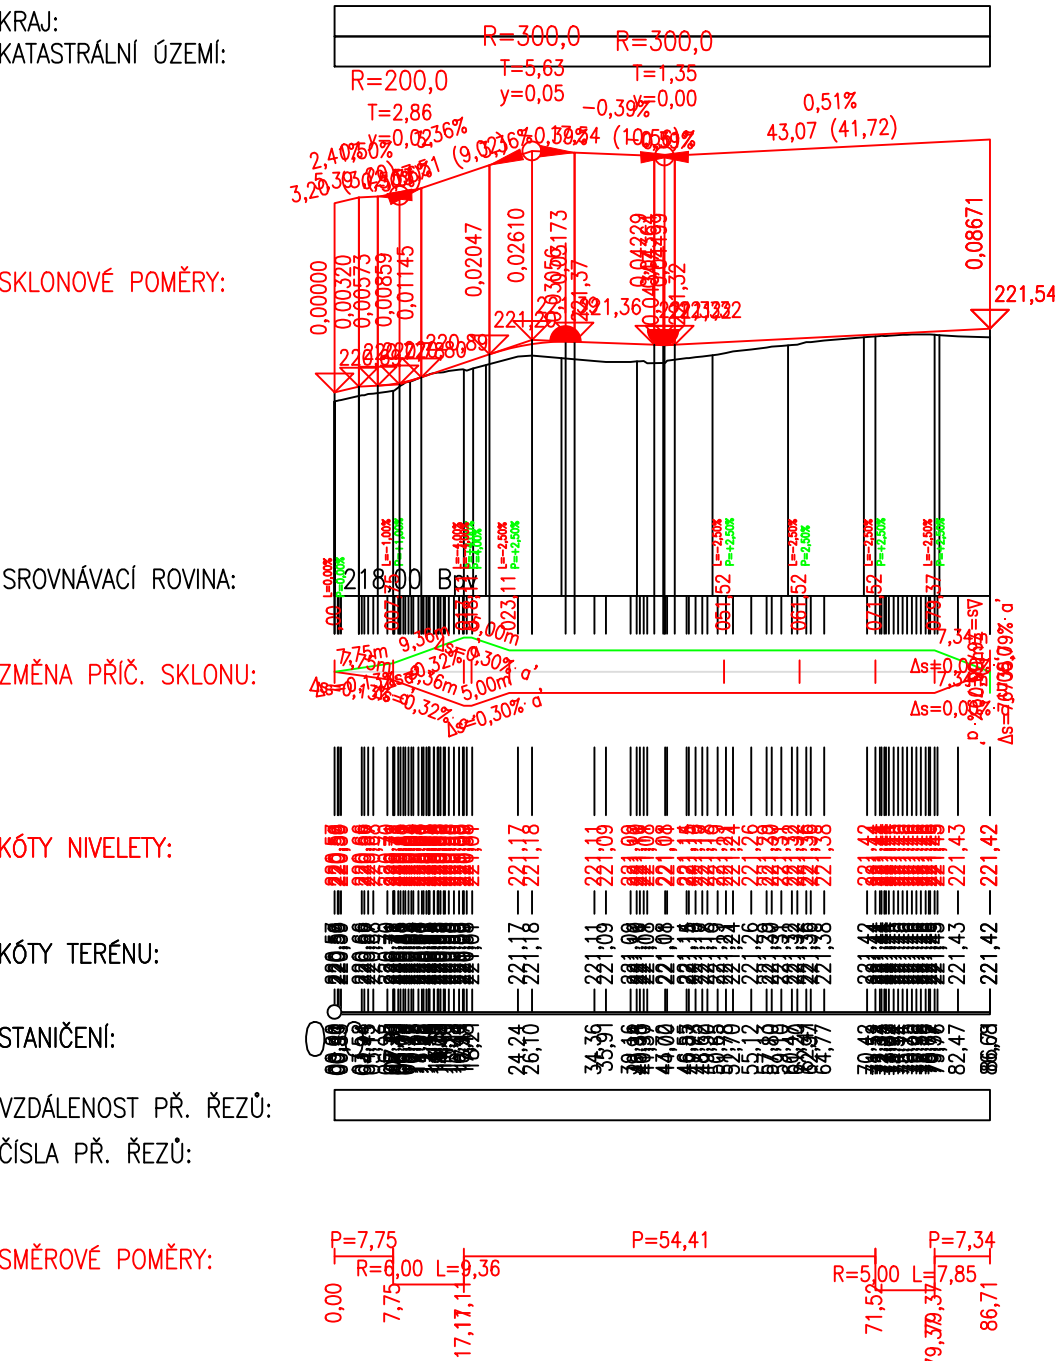

Generální projektant:



PRODIN A.S.
K VÁPENCE 2745
530 02 PARDUBICE

WWW.PRODIN.CZ
DIČ: CZ25292161
IČO: 25292161

Zpracovatel dílčí části dokumentace:

Souřadnicový systém S-JTSK, Výškový systém Bpv

Vyracoval: <i>J. Förstlová</i> Jana Förstlová		Zodp. projektant: <i>J. Förstlová</i> Jana Förstlová	Kontroloval: Ing. Michal Hornýš
Kraj: Pardubický		Traťový úsek/Obec: Pardubice	
Investor Stat. město Pardubice - MO III			
Akce: REGENERACE PANELOVÉHO SÍDLIŠTĚ DUBINA, PARDUBICE - LOKALITA 6B - ETAPA T, (ul.Erno Košťála před čp. 1000-1004) SO 101 - ZPEVNĚNÉ PLOCHY			
Obsah výkresu: PODÉLNÉ PROFILY		Formát 3 A4	
		Datum 05/2024	
		Účel DUSP	
		Č. zakázky 31/23/4045.208	
		Změna	Č. kopie
		Měřítko 1:1000/100	
		Část dokumentace D.1.1.2	Č. výkresu B



PRODIN
SKUPINA VENTIO