


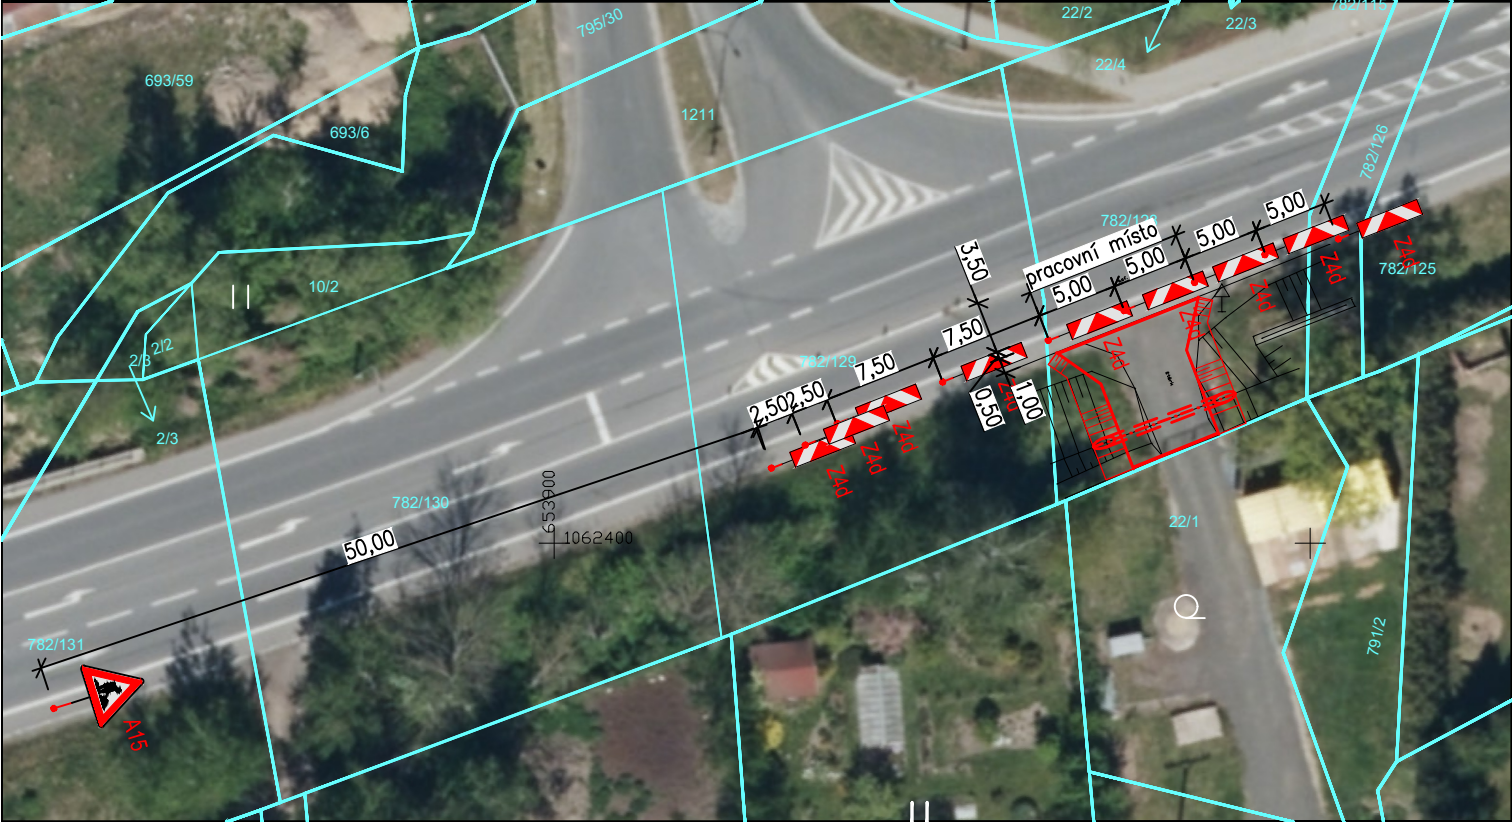

LEGENDA:

STAV

NÁVRH

ZAMĚŘENÍ – POLOHOPIS

KM

TĚLESO SJEZDU

Z4d

PŘECHODNÉ DZ

Stavebník/Objednatel:	TB Design - tištěný beton s.r.o.
Adresa:	Ke Statenicím 156, 252 67 Tuchoměřice, IČ: 02027241
Zhotovitel díla:	Ing. Michal Švarc
Adresa:	Rosice 381, 538 34 Rosice, IČ: 878 648 35
Kontakt:	T: +420 602 438 096 E: svarc.michal33@gmail.com autorizovaný inženýr pro dopravní stavby ID: 0701684

S-JSTK		Výškový systém B.p.v.		
Název stavby/akce:	Úprava sjezdu na p. p. č. 22/1 k.ú. Staré Čívce	Číslo zakázky:	202502-01	
		Datum:	02.2025	
Název stavebního objektu:		Stupeň PD:	POVOLENÍ	
Kraj/obec:	Pardubický kraj/obec Staré Čívce	Měřítko:	1:500	
Odpovědný projektant:	Ing. Michal Švarc	Formát:	1 x A4	Paré:
Zpracovatel:	Ing. Michal Švarc	Část:	Číslo:	
Název přílohy:	PŘECHODNÉ DOPRAVNÍ ZNAČENÍ		5	