


ZODP.PROJEKTANT	KRESLIL	KONTROLOVAL	<b>DZ Stavební s.r.o.</b> Příštiny 821 537 01 Chrudim IČ:089 63 215
Kraj: Pardubický	Tomáš Pilař	Ing. Roman Michek	FORMÁT: A4
INVESTOR: Vodovody a kanalizace Pardubice a. s., Tepelno 2014, 530 02 Pardubice	Město: Lázně Bohdaneč – k. ú. Lázně Bohdaneč	IČ:089 63 215	MĚŘÍTKO: 1:1
AKCE: Lázně Bohdaneč, J.Žižky - vodovod	V termínu od: 12.5. 2025 do: 31.7. 2025		
OBSAH: Situace DIO - úplná uzavírka etapa I.			
PARÉ Č:		Č. VÝKR.:	

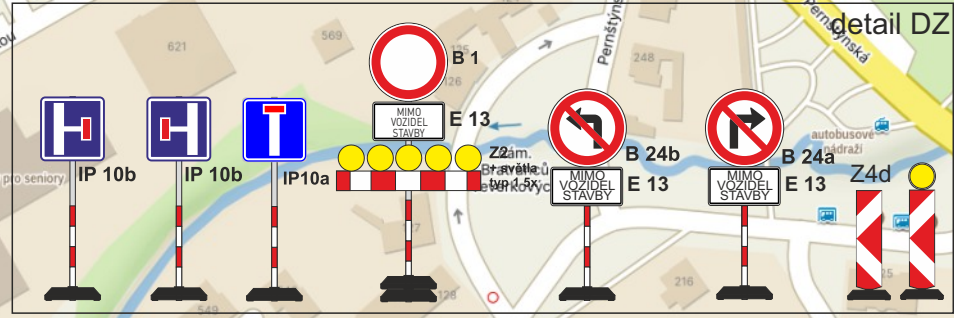

Vyjádření příslušného orgánu  
\* souhlasíme - nesouhlasíme

.....  
razítko, podpis

\* nehodící se škrtněte



přechodový plech min. 2,75m průjezd

  pracovní místo - vodovod


Vyjádření příslušného orgánu

\* souhlasíme - nesouhlasíme


.....

razítko, podpis

\* nehodící se škrtněte

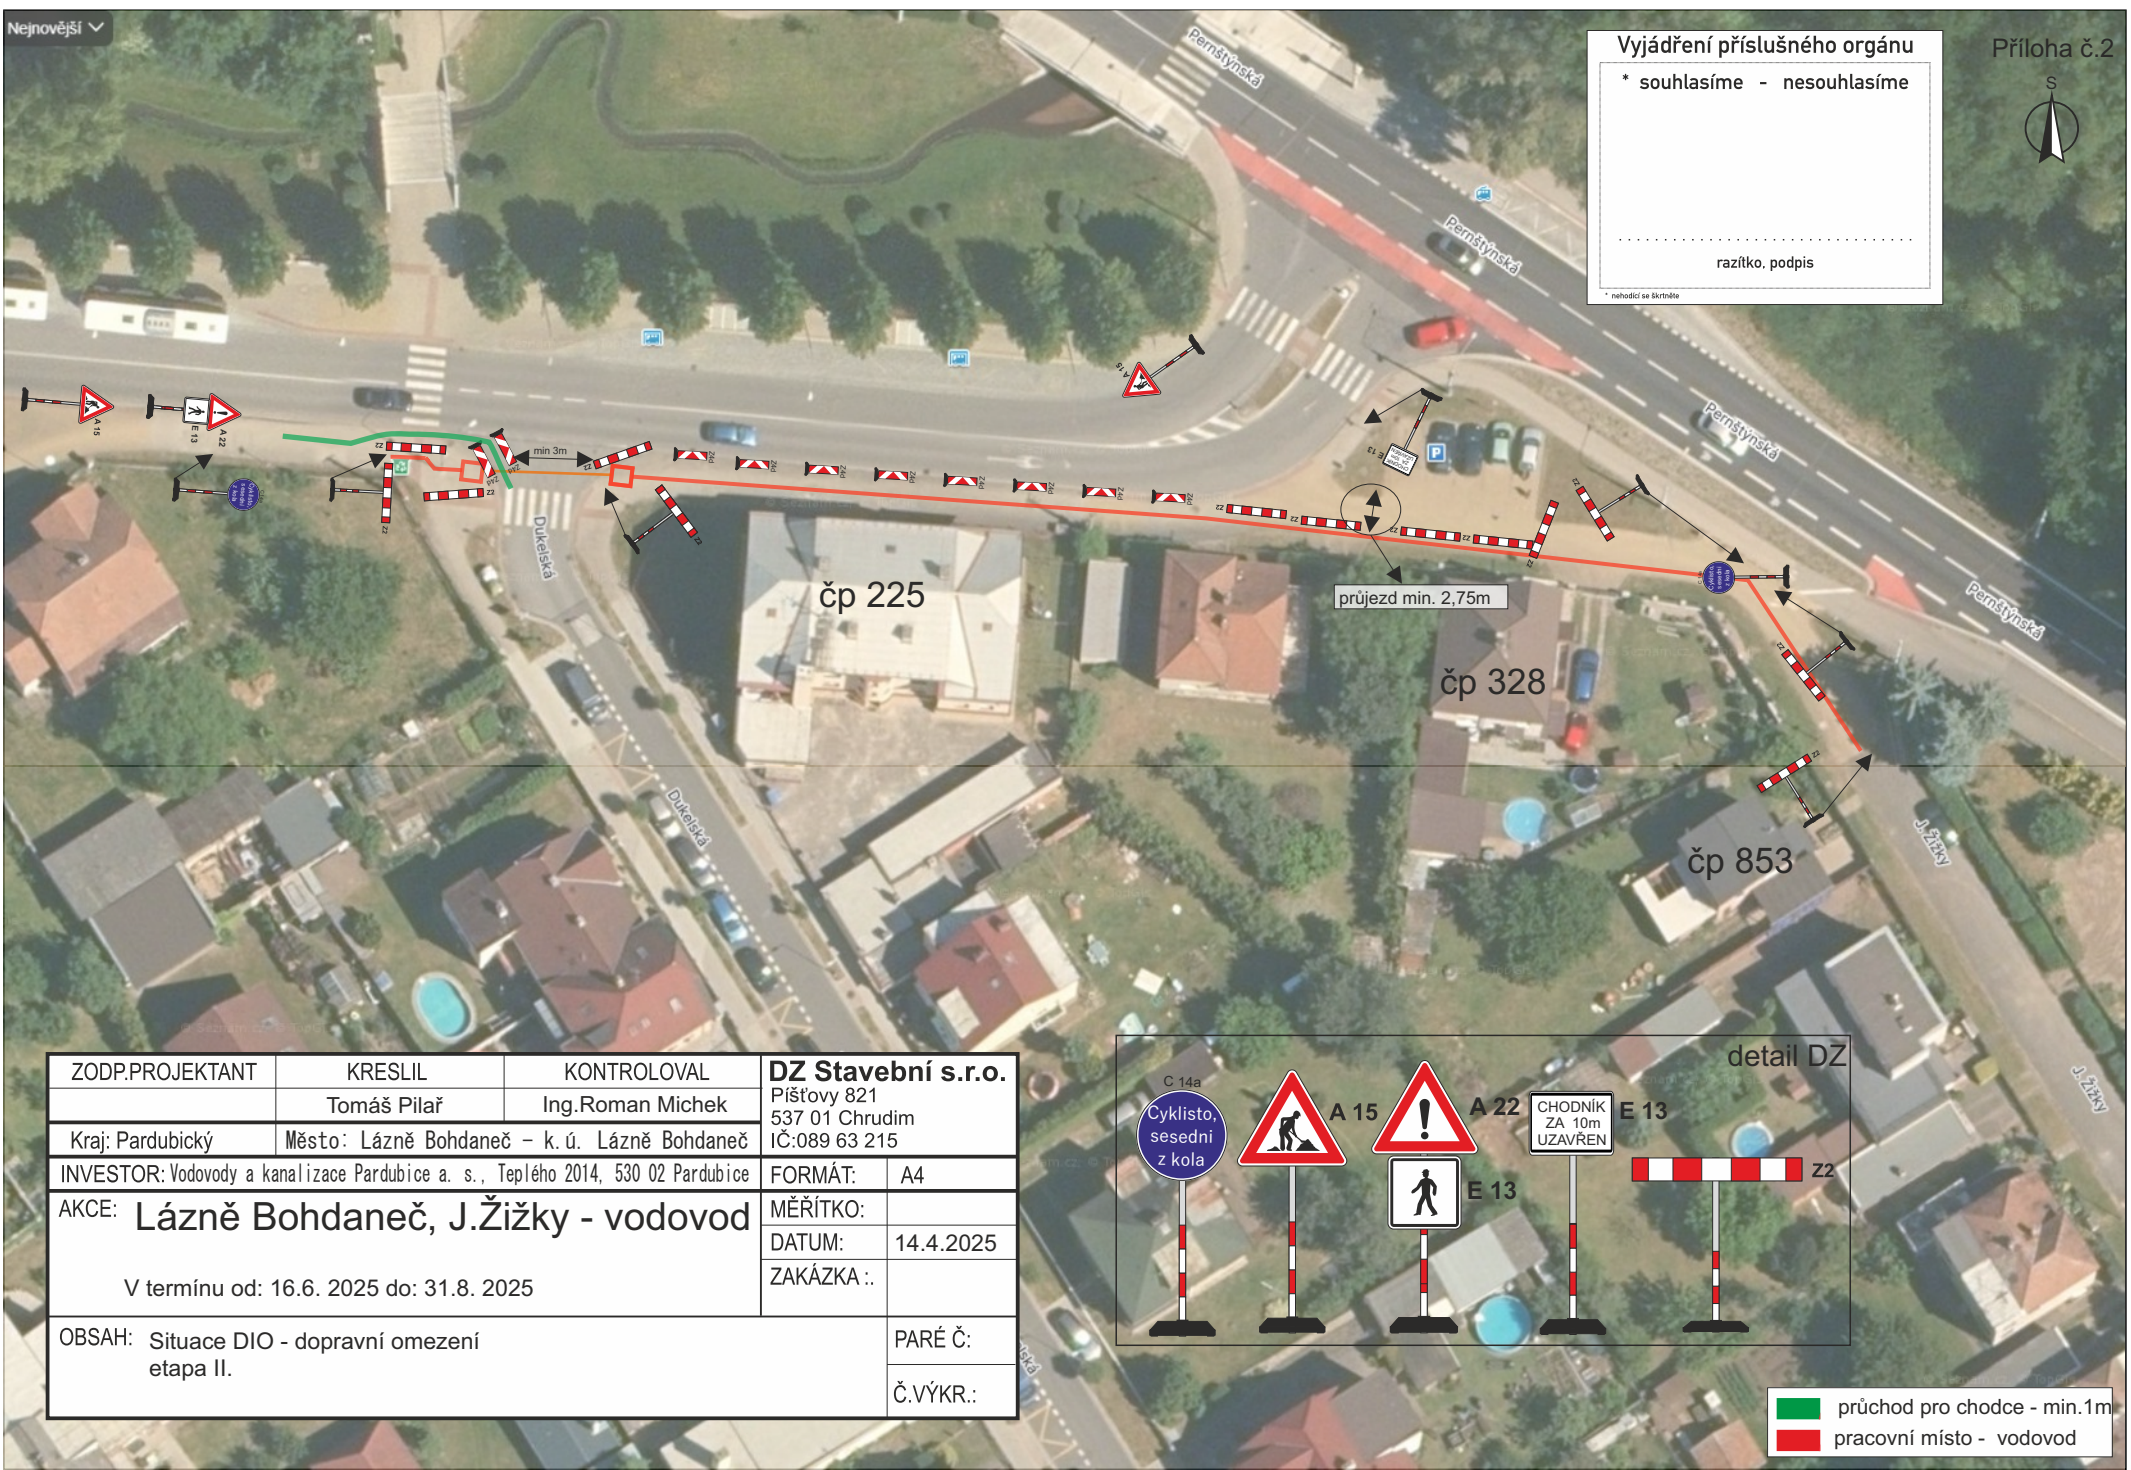

ZODP.PROJEKTANT	KRESLIL	KONTROLOVAL	<b>DZ Stavební s.r.o.</b>	
	Tomáš Pilař	Ing.Roman Michek	Pištovy 821 537 01 Chrudim IČ:089 63 215	
Kraj: Pardubický	Město: Lázně Bohdaneč – k. ú. Lázně Bohdaneč		FORMÁT:	A4
INVESTOR: Vodovody a kanalizace Pardubice a. s., Teplého 2014, 530 02 Pardubice	AKCE: <b>Lázně Bohdaneč, J.Žižky - vodovod</b>		MĚŘÍTKO:	
V termínu od: 16.6. 2025 do: 31.8. 2025			DATUM:	14.4.2025
OBSAH: Situace DIO - dopravní omezení etapa II.			ZAKÁZKA .:	
			PARÉ Č:	
			Č.VÝKR.:	

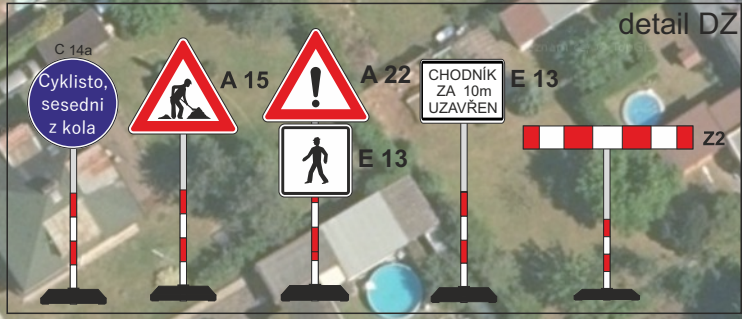

průchod pro chodce - min. 1m

pracovní místo - vodovod