I/36 PARDUBICE, TRNOVÁ - FÁBLOVKA - DUBINA
SO 150.1 DOPRAVNÍ ZNAČENÍ - ŘSD ČR
SITUACE DZ (KM 0,449 - KM 0,900), M 1:500

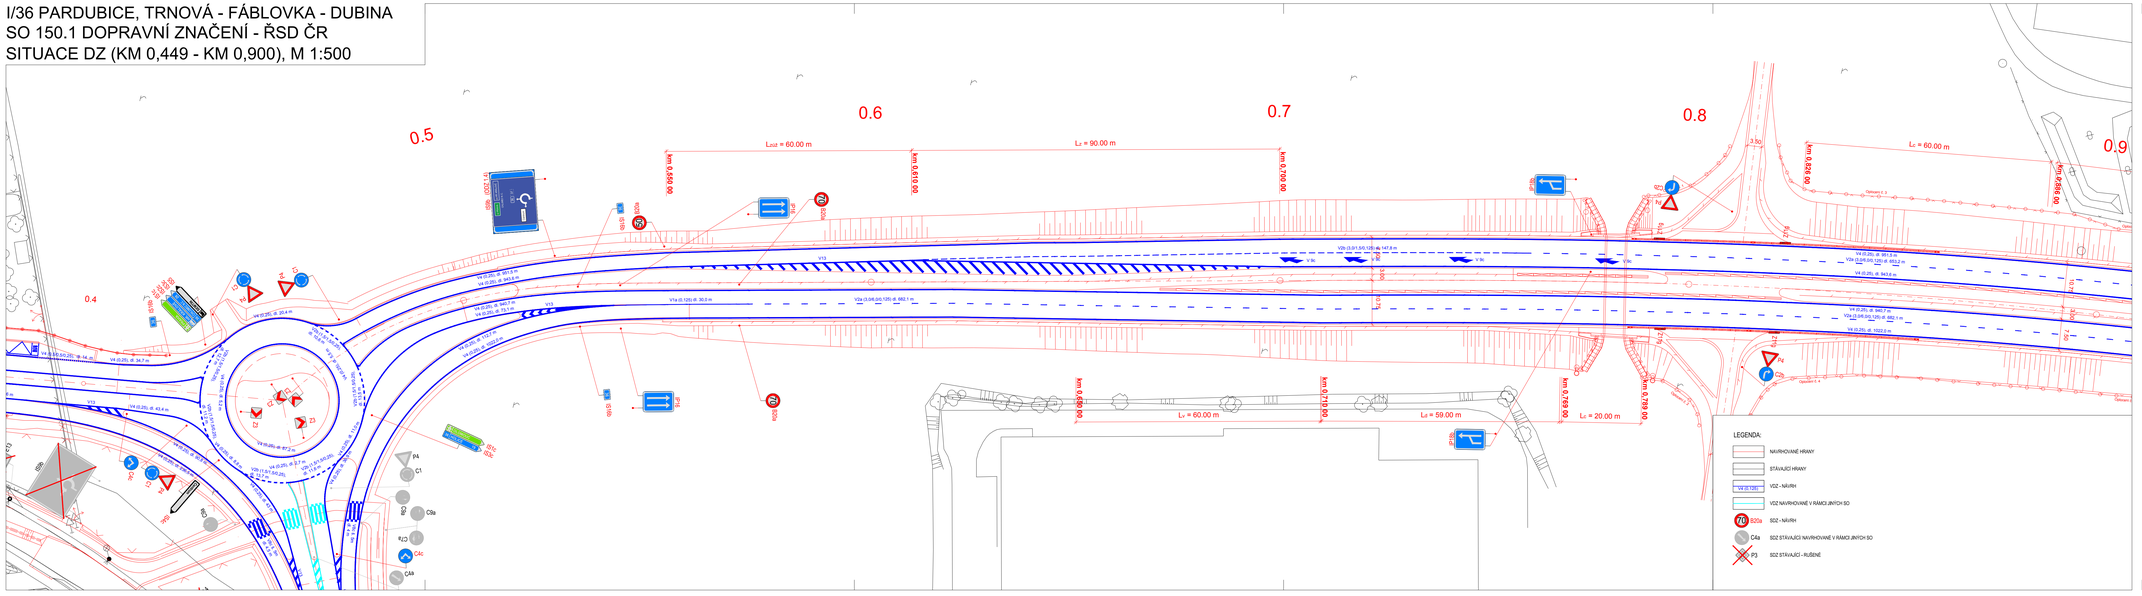

a			
b			
c			
č.	Text změny - odůvodnění	Datum	Podpis

Název stavby:	Číslo objektu:
I/36 PARDUBICE, TRNOVÁ-FÁBLOVKA-DUBINA	SO 150.1

Objednatel stavby:
ŘEDITELSTVÍ SILNIC A DÁLNIC ČR
Na Pankráci 546/56, 140 00 Praha 4
IČO: 659 93 390 DIČ: CZ659 93 390
Kontrolu: Datum: Podpis:

Zhotovitel stavby:
SPOLEČNOST PRO SV OBCHVAT PARDUBIC

HOCHTIEF CZ a. s
Plzeňská 16/3217, 150 00 Praha 5
IČO: 466 78 468 DIČ: CZ466 78 468

DOPRASTAV a. s
Drieňová 27, 826 56 Bratislava, Slovenská republika
IČO: 313 33 320 DIČ: 20203 72 497

SILNICE ČÁSLAV, s.r.o.
Zbraslavice č.p. 2, 285 21 Zbraslavice
IČO: 284 47 085 DIČ: CZ284 47 085

Kontrolu: Datum: Podpis:

Koordinátor ROS:
SAGASTA s.r.o.
Novodvorská 1010/14, 142 00 Praha 4
IČO: 045 98 555 DIČ: CZ045 98 555
Kontrolu: Datum: Podpis:

Zpracovatel ROS:
SAGASTA s.r.o.
Novodvorská 1010/14, 142 00 PRAHA 4
IČO: 045 98 555 DIČ: CZ045 98 555

ODPOVĚDNÝ PROJEKTANT	VYPRACOVAL	KONTROLA	HIP
ING. ROMAN JÁKLČ	ING. ROMAN JÁKLČ	ING. PETR PAČAK	ING. PETR PAČAK
PODPIS	PODPIS	PODPIS	PODPIS

ZTK	Ne
ČÍSLO SOUPRAVY	
ČÍSLO ZAKÁZKY	122 081
DOKUMENTACE	ROS
MĚŘÍTKO	1:500
DATUM	01/2023
POČET FORMÁTŮ	6xA4

ÚKOL:
I/36 PARDUBICE, TRNOVÁ-FÁBLOVKA-DUBINA

NÁZEV STAVEBNÍHO OBJEKTU: SO 150.1 DOPRAVNÍ ZNAČENÍ (ŘSD ČR)
SITUACE DZ (km 0,449 - km 0,900)

PŘÍLOHA:

STAVEBNÍ OBJEKT	ČÍSLO PŘÍLOHY
150.1	03

DOKUMENTACE JE, UŽIVATELSKÝ POUŽITÍ VE SMYSLU PŘÍSLUŠNÉ ZÁKONNÝCH ČI DALŠÍ, VYHRAZEN, ÚPLNÉ ČÁSTI, NEBO JEHO ZPŘÍSOBENÍM ROZŠÍŘENÍM POUZE PO PŘEDCHOZÍM SOUHLASU SAGASTA s.r.o.