


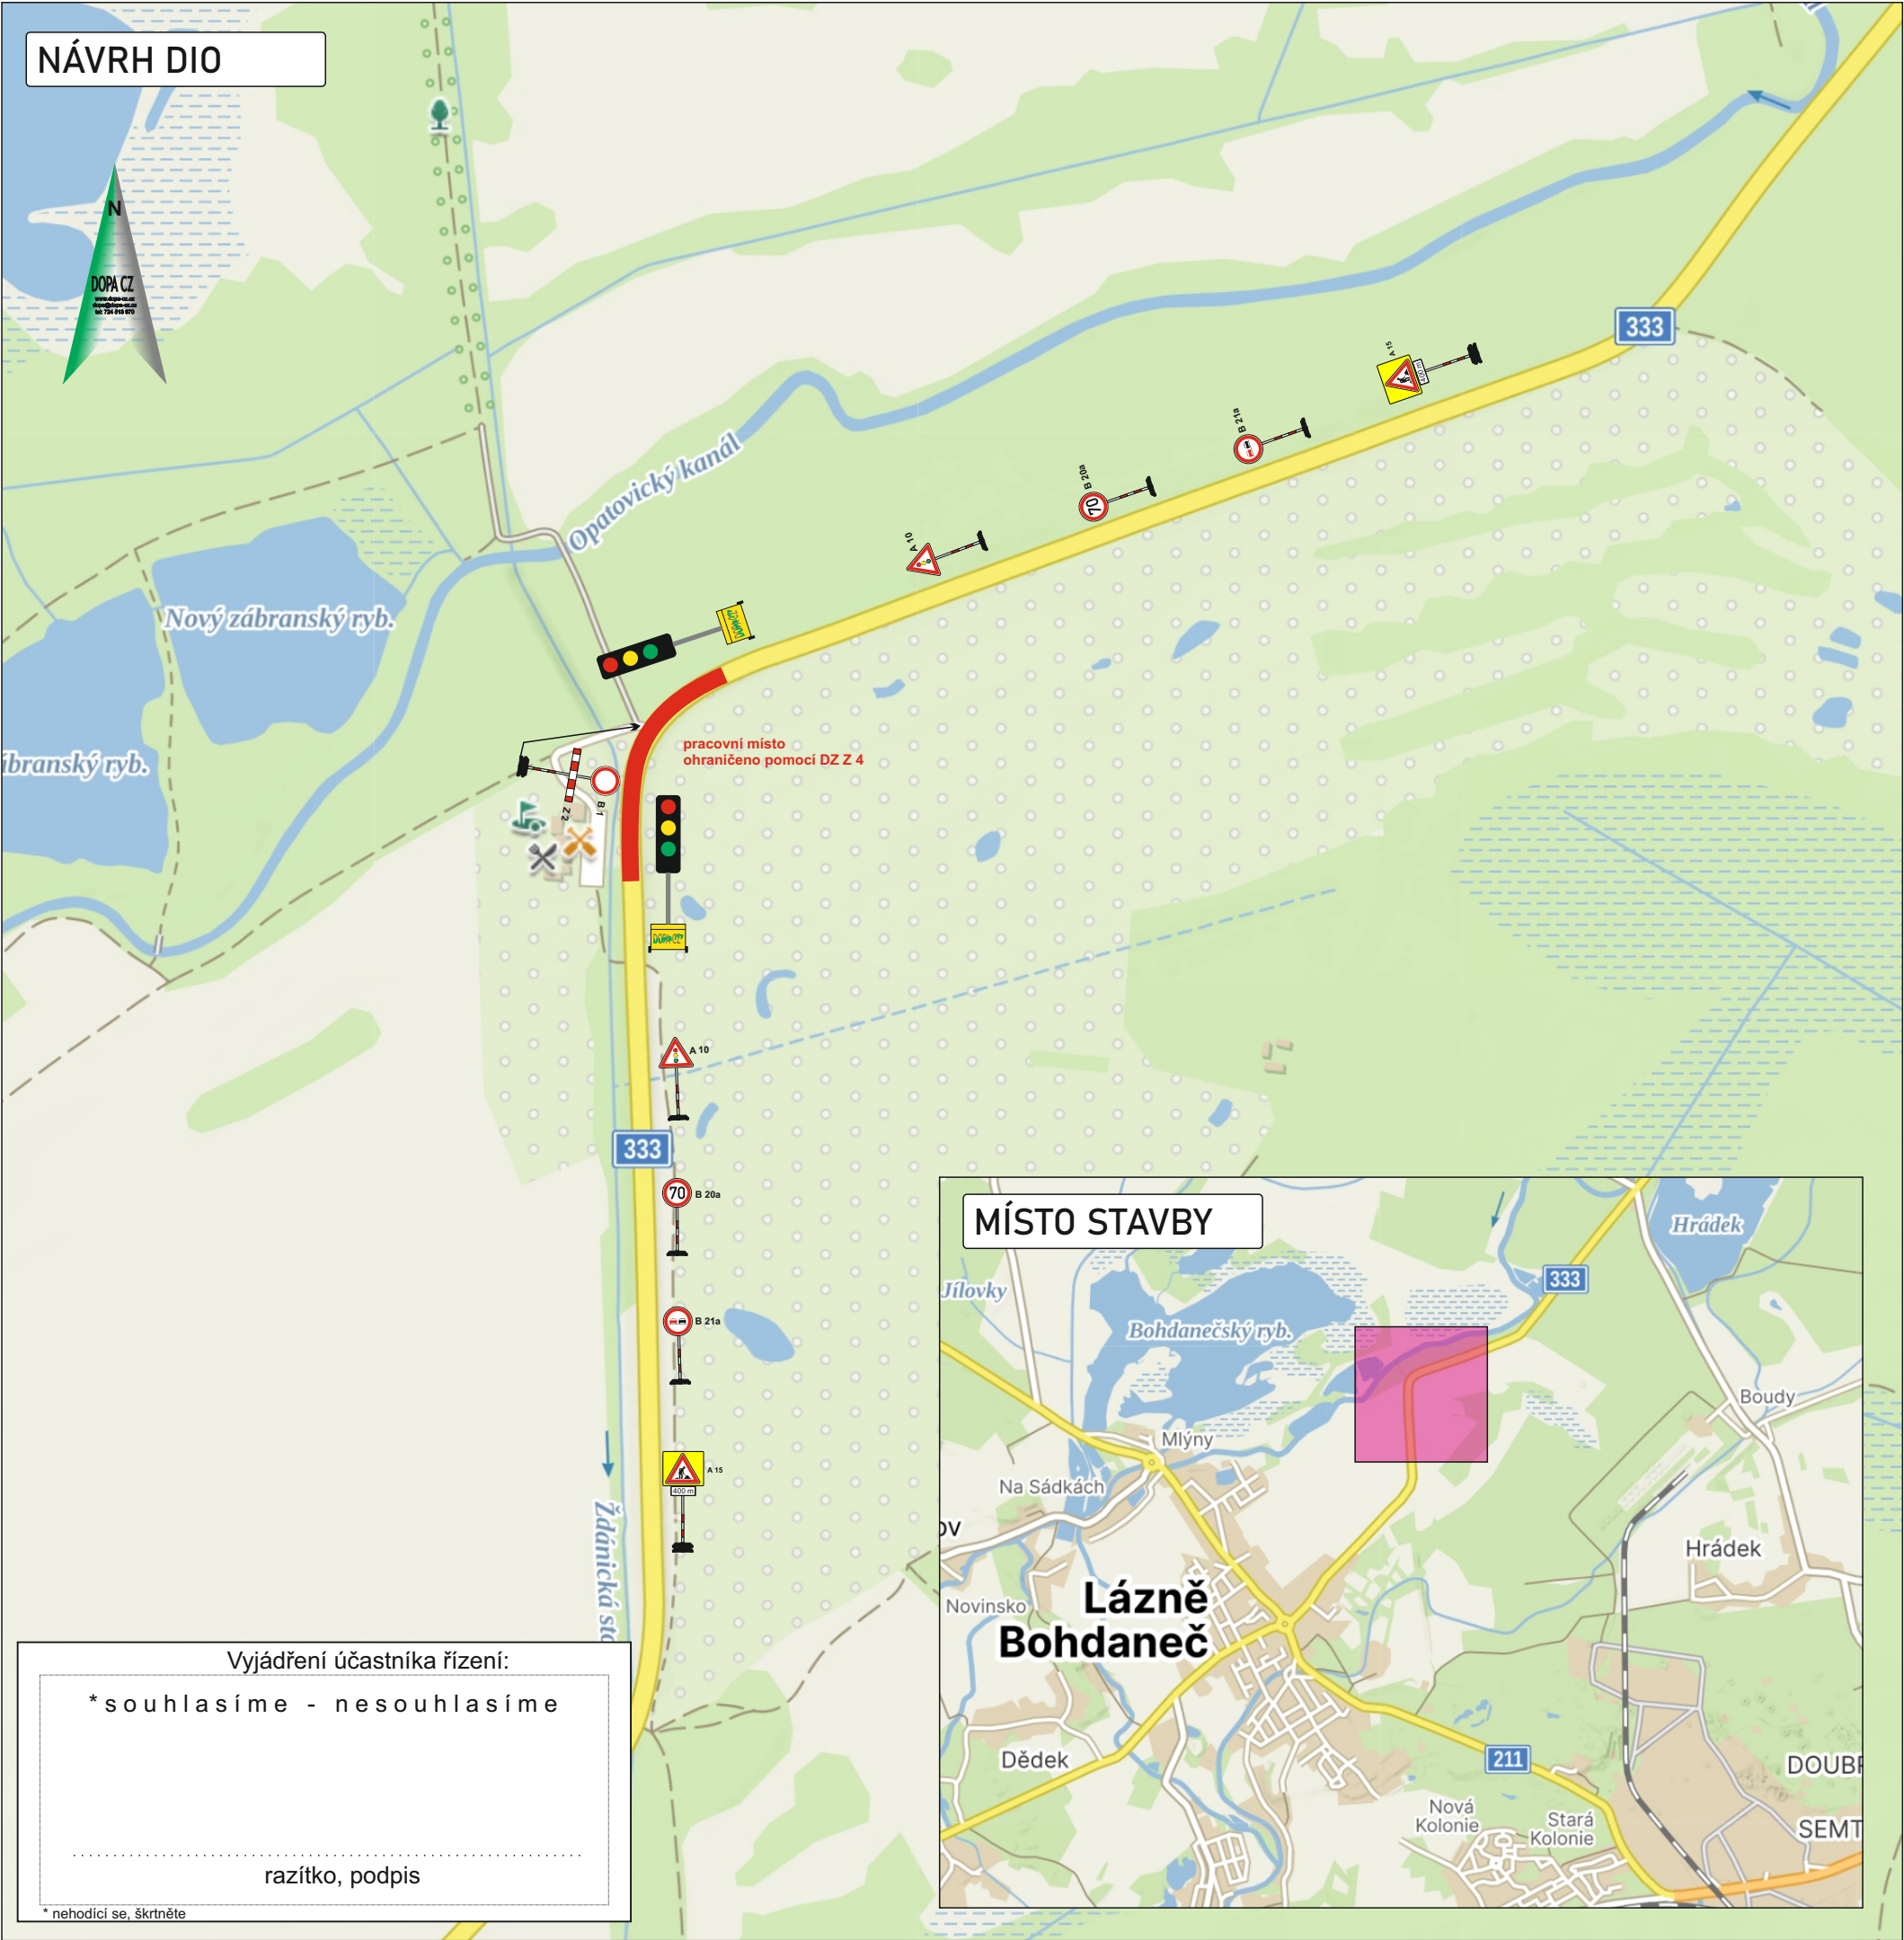

Legenda:

- po polovinách uzavřený úsek komunikace

KRESLIL:	Ing. Martin Žalud		DOPA CZ www.dopa-cz.cz dopa@dopa-cz.cz tel: 724 513 970	
ZPRACOVAL:	Ing. Martin Žalud			
TECH. KONTROLA:	Ing. Martin Žalud			
ZODPOV. PROJEKTANT:	Ing. Martin Žalud			
HLAVNÍ PROJEKTANT:	Ing. Martin Žalud			
KRAJ: PARDUBICKÝ	OKRES: PARDUBICE	OBECLÁZNĚ BOHDANEČ	STUPEŇ:	REALIZAČNÍ
INVESTOR: SÚS PK			ZAKÁZKA ČÍSLO:	D 26083
AKCE:			ARCHIVNÍ ČÍSLO:	
OPRAVA SILNICE II/333 LÁZNĚ BOHDANEČ			DATUM:	09/2026
OBJEKT: PŘECHODNÉ DOPRAVNÍ ZNAČENÍ			FORMÁT:	A 3
OBSAH:			MĚŘÍTKO:	--
ČÁSTEČNÁ UZAVÍRKA - KYVADLOVÝ PROVOZ			ČÍSLO SOUPRAVY:	ČÍSLO PŘÍLOHY:
			A	1