

● DZ Z4

Výkopové práce budou prováděny v travnatém pásu mezi chodníkem a vozovkou.

Výkopové práce na zastávkách MHD budou prováděny po částech, po dohodě s Dopravním podnikem města Pardubic.

▬ Výkop ze strany chodníku bude zabezpečen kovovou zábranou Z2 a výstražnou vytyčovací páskou.

■ V místech překopu chodníku bude instalována lávka pro pěší. Pohyb chodců nebude omezen.

■ Překop komunikace bude prováděn po polovině komunikace, kdy na překop bude instalován přejezdový plech.

Pracovní místo na krajnici bude označeno dle schématu číslo OD 211 - Příručky pro označování pracovních míst na dálnicích a silnicích.


V době překopu bude pracovní místo označeno dle schématu číslo OD 230 - Příručky pro označování pracovních míst na dálnicích a silnicích. Pohyb vozidel na komunikaci v době výkopových prací bude prováděn řádně poučeným pracovníkem.

Do vozovky bude zasahováno pouze v případě příčných překopů, které budou prováděny po polovinách, a vždy zůstane jeden jízdní pruh široký minimálně 4m volný.

Výše vyobrazené zájmové ulice jsou obousměrné, pro oba jízdní pruhy bude ponechán prostor minimálně 6m široký.

Na výše vyobrazených zájmových chodnicích bude ponechán průchozí prostor minimálně 1,5m široký.

Formát: A3	Datum: 19.02.2025	<p>Služby města Pardubice a.s. Hlávka 1883 530 12 Pardubice - Běžecká předměstí IČ: 25 26 25 72 mobil: 777 783 111</p>
Číslo zakázky: 0016/2025	Kontroloval: Ing. Luděk Čapek	
Vypracoval: Ladislav Paulus	Objednatel: Služby města Pardubice a.s.	
Alce: Zemní práce - veřejné osvětlení Pardubice, Dubina		
Část: Etapa 3 - strana 1/2		

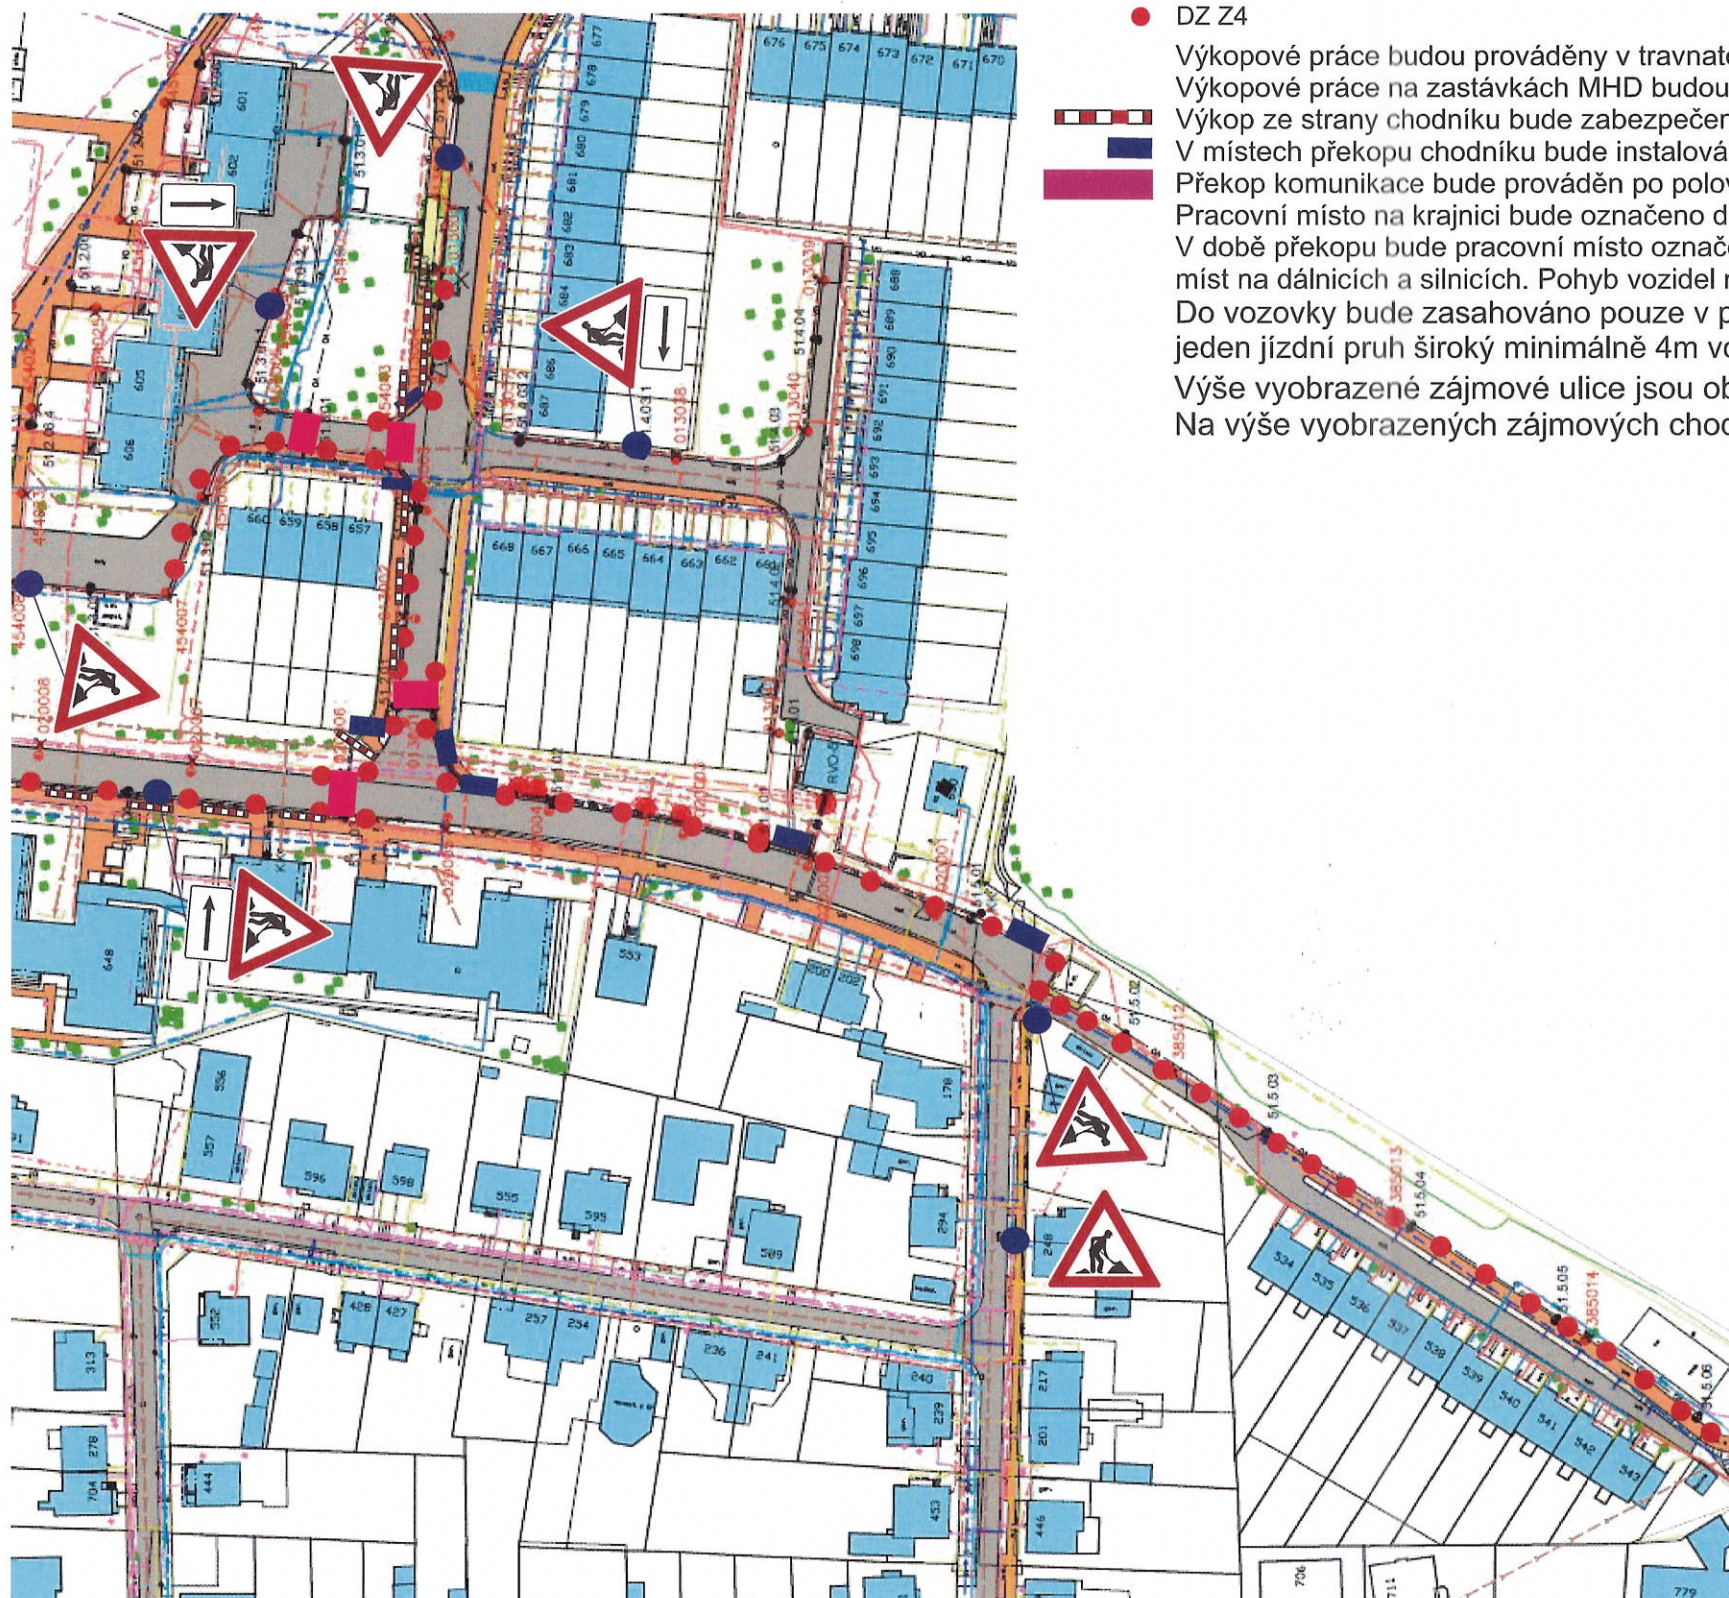

● DZ Z4

Výkopové práce budou prováděny v travnatém pásu mezi chodníkem a vozovkou.

Výkopové práce na zastávkách MHD budou prováděny po částech, po dohodě s Dopravním podnikem města Pardubic.

Výkop ze strany chodníku bude zabezpečen kovovou zábranou Z2 a výstražnou vtyčovací páskou.

V místech překopu chodníku bude instalována lávka pro pěší. Pohyb chodců nebude omezen.

Překop komunikace bude prováděn po polovině komunikace, kdy na překop bude instalován přejezdový plech.

Pracovní místo na krajnici bude označeno dle schématu číslo OD 211 - Příručky pro označování pracovních míst na dálnicích a silnicích.

V době překopu bude pracovní místo označeno dle schématu číslo OD 230 - Příručky pro označování pracovních míst na dálnicích a silnicích. Pohyb vozidel na komunikaci v době výkopových prací bude prováděn řádně poučeným pracovníkem.

Do vozovky bude zasahováno pouze v případě příčných překopů, které budou prováděny po polovinách, a vždy zůstane jeden jízdní pruh široký minimálně 4m volný.

Výše vyobrazené zájmové ulice jsou obousměrné, pro oba jízdní pruhy bude ponechán prostor minimálně 6m široký.

Na výše vyobrazených zájmových chodnících bude ponechán průchozí prostor minimálně 1,5m široký.

Formát: A3	Datum: 19.02.2025	<p>SLUŽBY města Pardubic a.s. Mírka 1883 530 12 Pardubice - Bláh předměstí IČ: 25 26 25 72 mobil: 777 783 111</p>
Číslo zakázky: 0016/2025		
Vypracoval: Ladislav Paulus	Kontroloval: Ing. Luděk Čapek	Objednatel:
Akce: Zemní práce - veřejné osvětlení Pardubice, Dubina		Služby města Pardubice a.s.
Část: Etapa 3 - strana 2/2		