



Projektované kabelové vedení nn ul Fügnerova, Rosice




Zhotovitel:		
Kreslil:	Blanka Faltysová / tel.: 601 545 613	
Zodp. projektant:		
Kontroloval:	David Fanta / 603 115 936 / info@dzpce.cz	
Kraj: Pardubický	Okres: Pardubice	Obec: Pardubice
Akce:	kabelové vedení knn	
	DOPRAVNÉ INŽENÝRSKÁ OPATŘENÍ	
		DATUM 10.06.2026 Č.ZAKÁZKY STUPEŇ PD DIO MĚŘÍTKO FORMÁT 6x A3

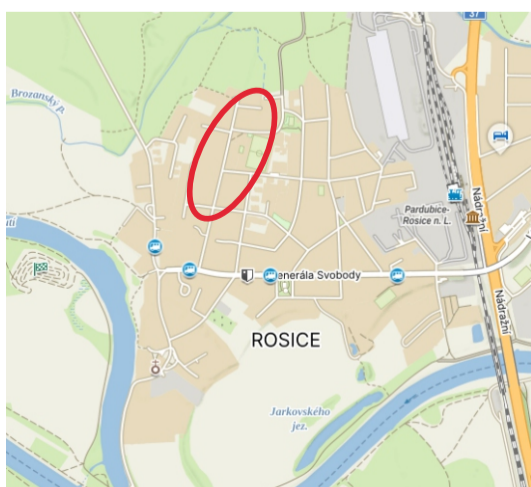

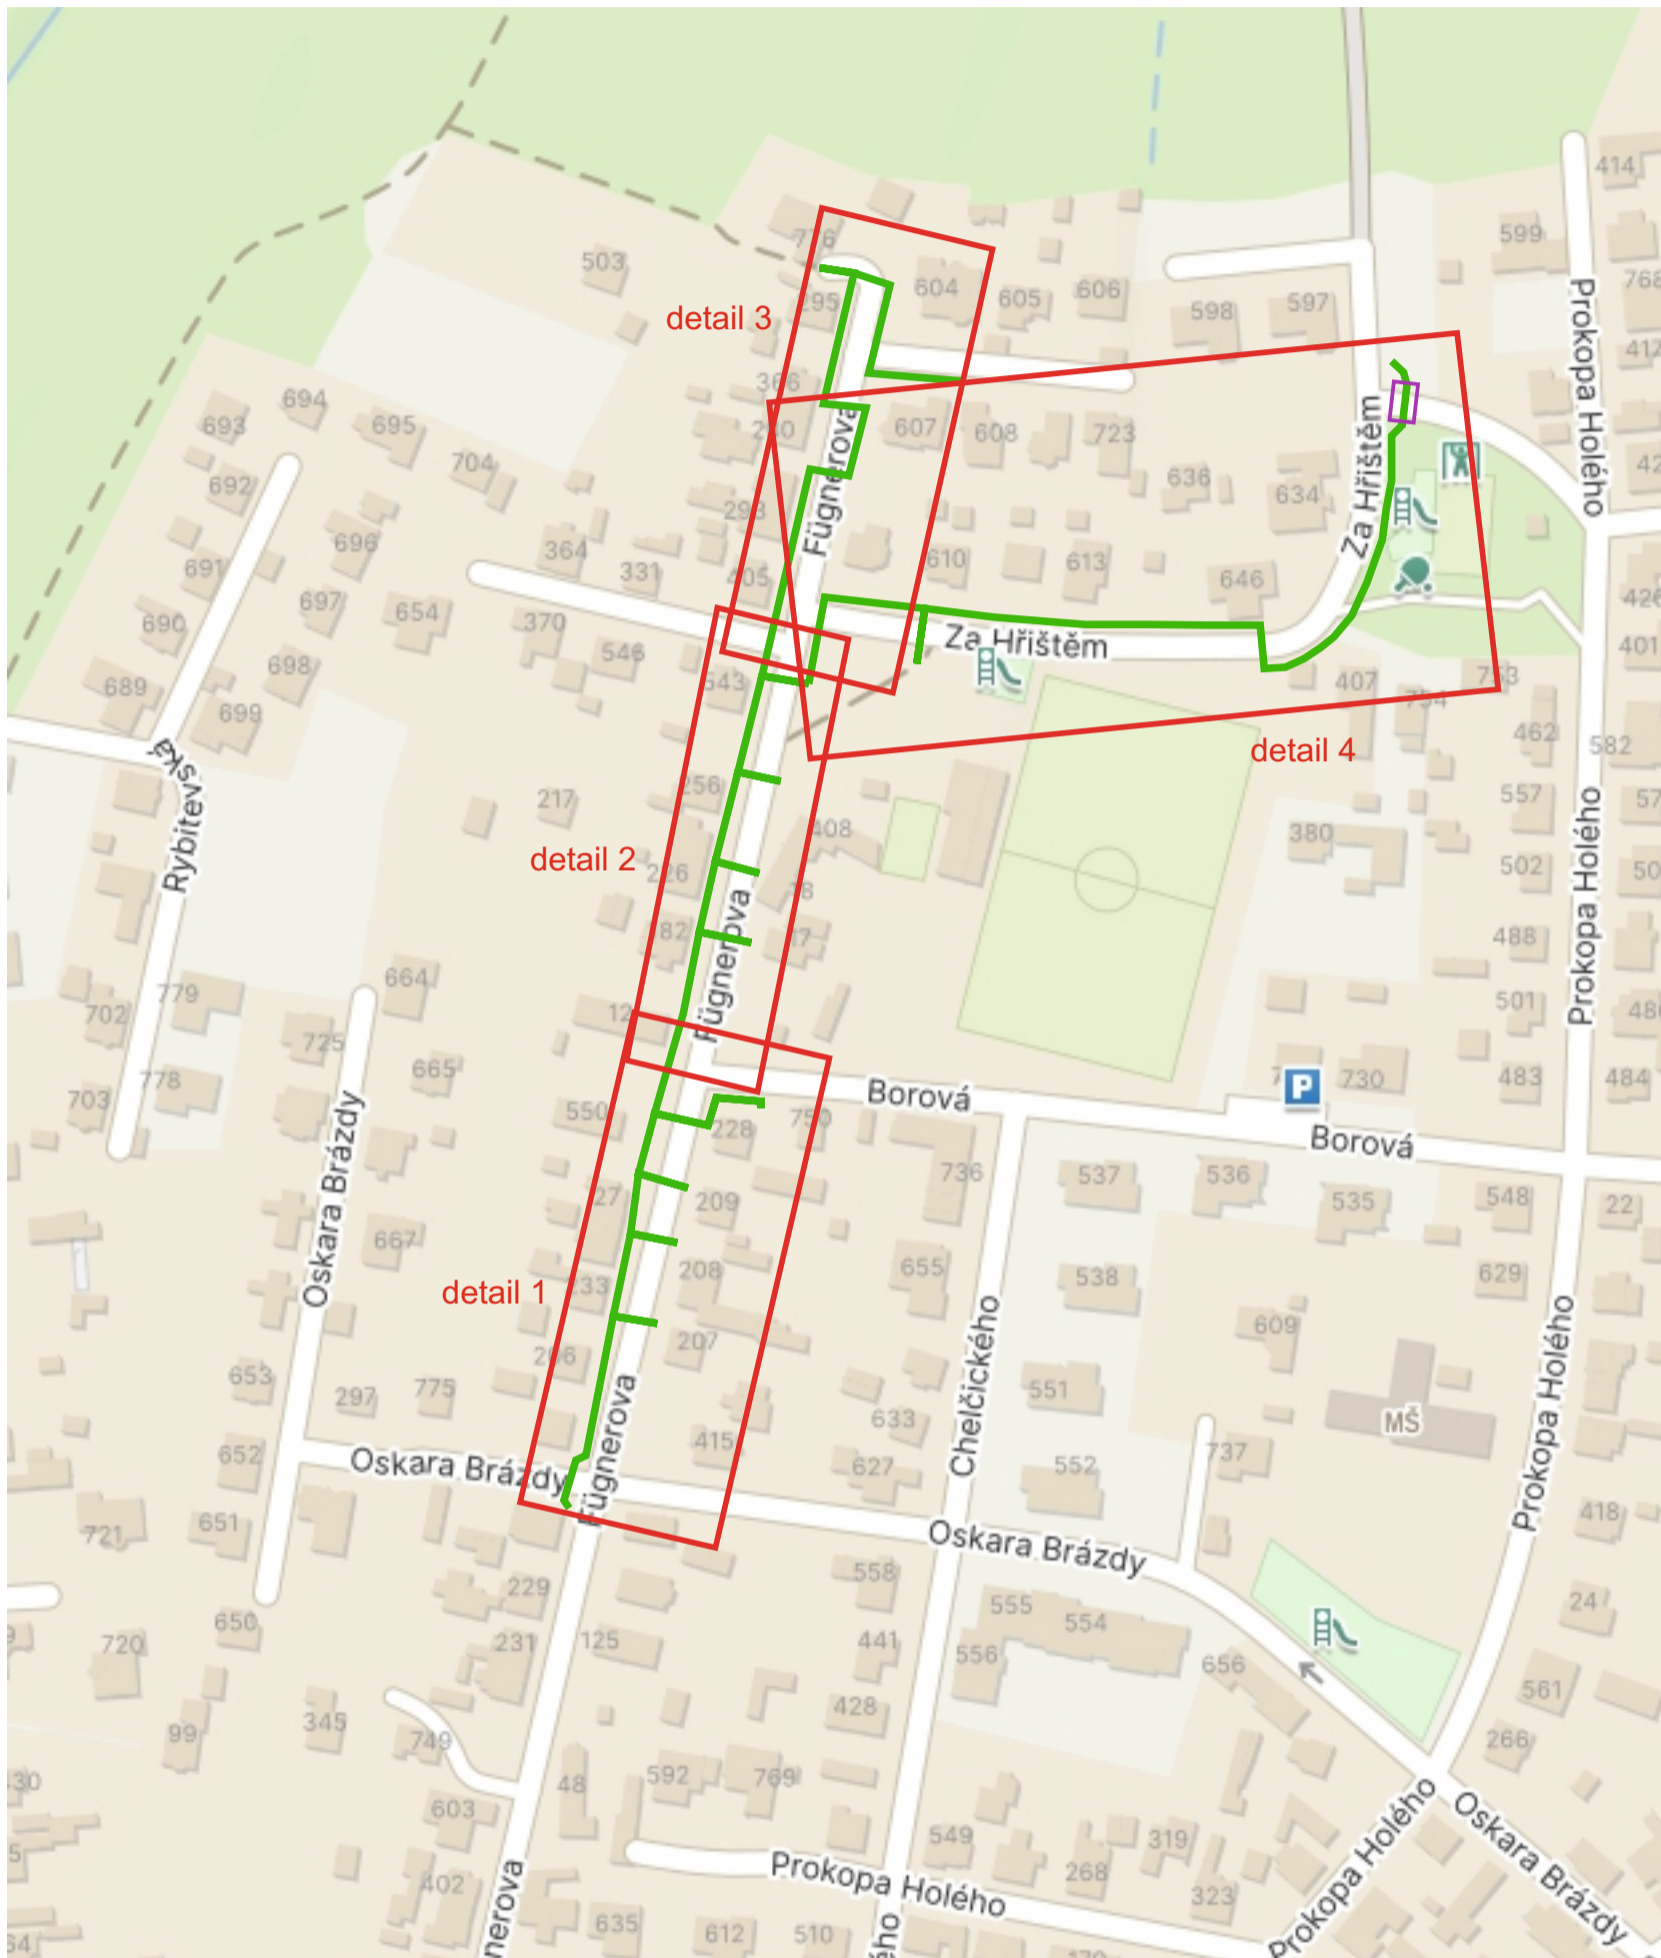





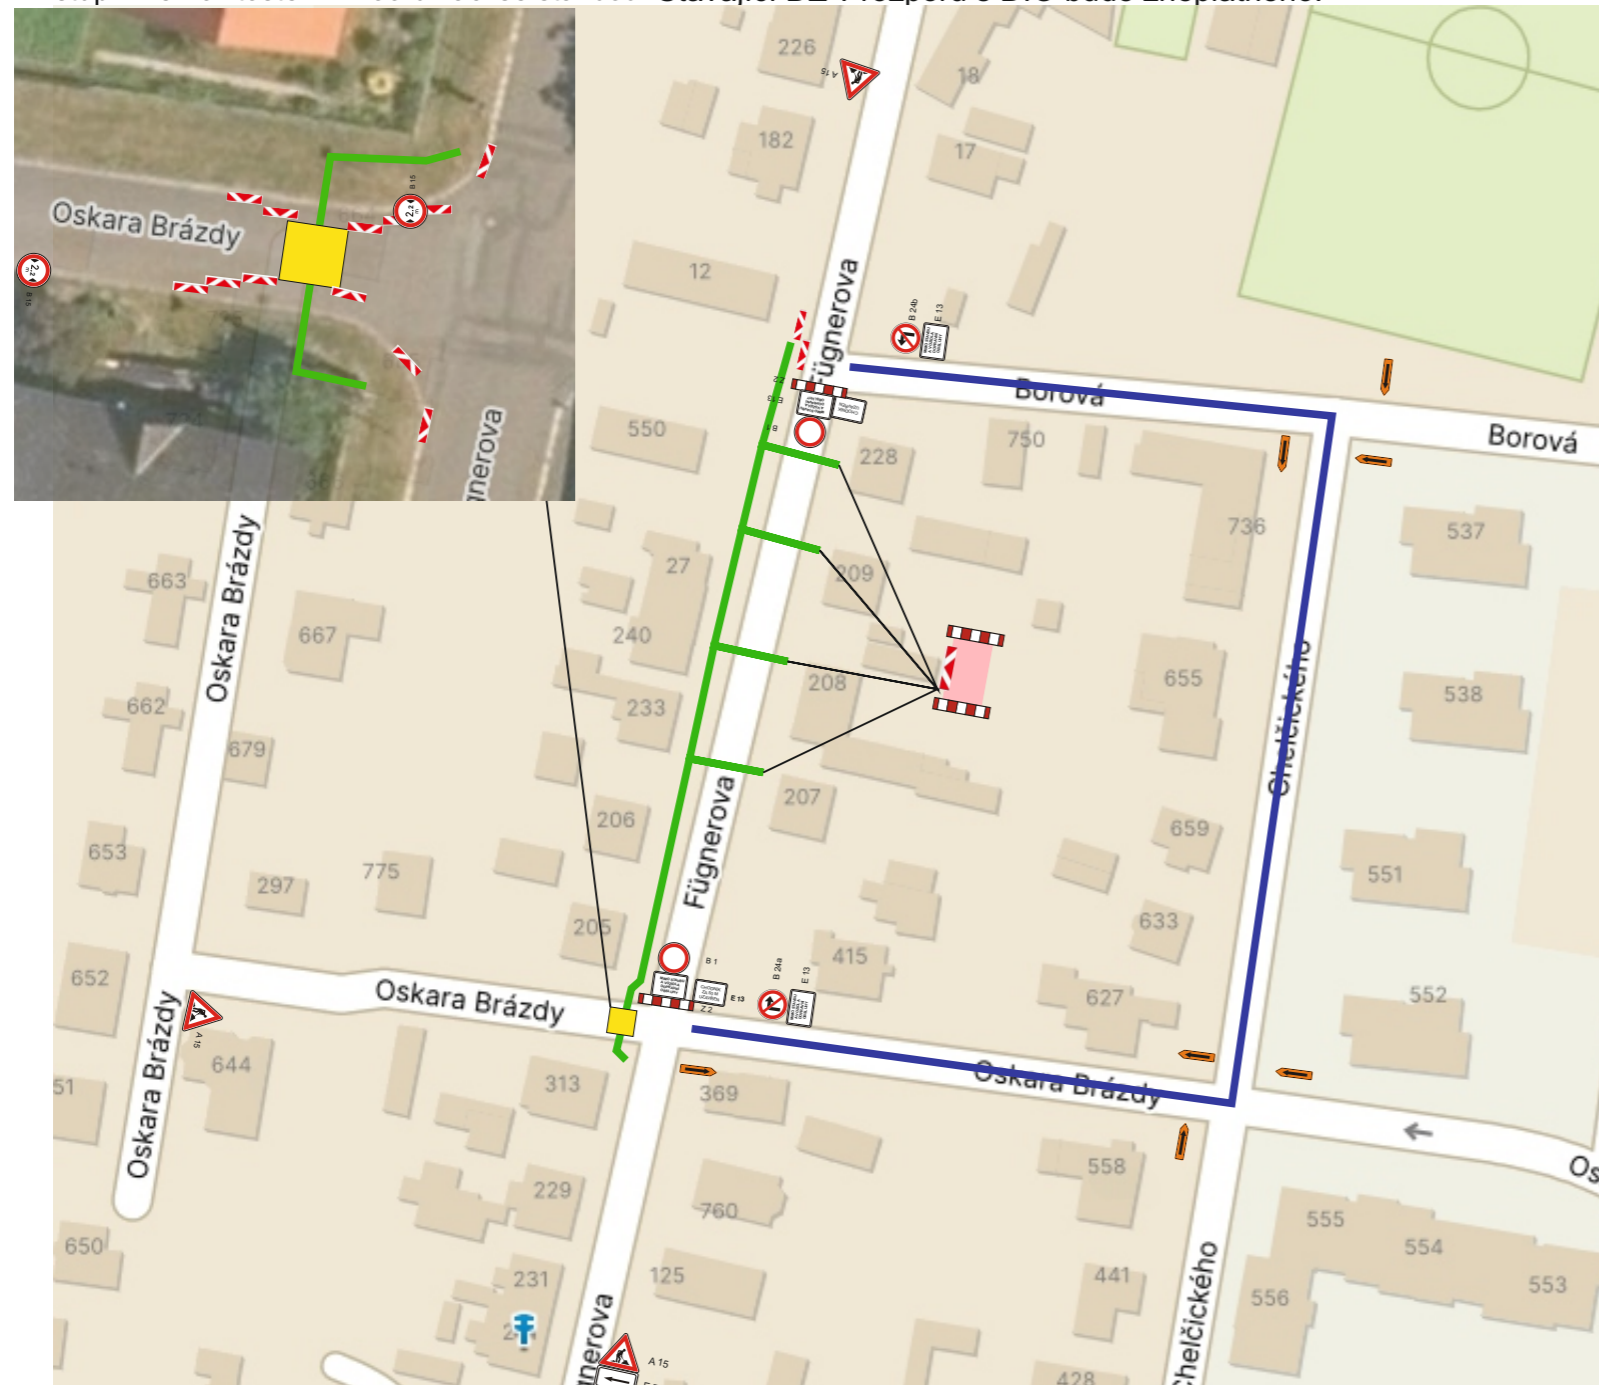


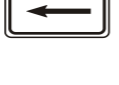

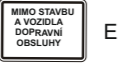
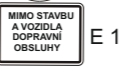
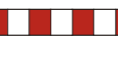
— uzavřený úsek 120m
— objízdná trasa 310m







Projektované kabelové vedení nn ul Fügnerova, Rosice

detail 1

Přístup k nemovitostem v koordinaci se stavbou. Stávající DZ v rozporu s DIO bude zneplatněno.



- | | | | | | | |
|---|---|---|--|---|---|---|
|  přejezdová lávka |  Z 4 |  B 15 |  A 15 |  A 15 |  CHODNÍK ZA 50 M UZAVŘEN |  CHODNÍK UZAVŘEN |
|  B 1 |  B 24a |  B 24b |  IS 11c |  E 7b | | |
|  MIMO STAVBU A VOZIDLA DOPRAVNÍ OBSLUHY E 13 |  MIMO STAVBU A VOZIDLA DOPRAVNÍ OBSLUHY E 13 |  MIMO STAVBU A VOZIDLA DOPRAVNÍ OBSLUHY E 13 |  Z 2 | | | |

- | | |
|--|--|
|  B 28 |  B 28 |
|  DATUM E 13 |  DATUM E 13 |
|  E 8a |  E 8b |



Vymístění vozidel 7 dní před plánovanými pracemi.

- uzavřený úsek 110m
- objízdná trasa 730m

Projektované kabelové vedení nn ul Fügnerova, Rosice

detail 2

Přístup k nemovitostem v koordinaci se stavbou. Stávající DZ v rozporu s DIO bude zneplatněno.

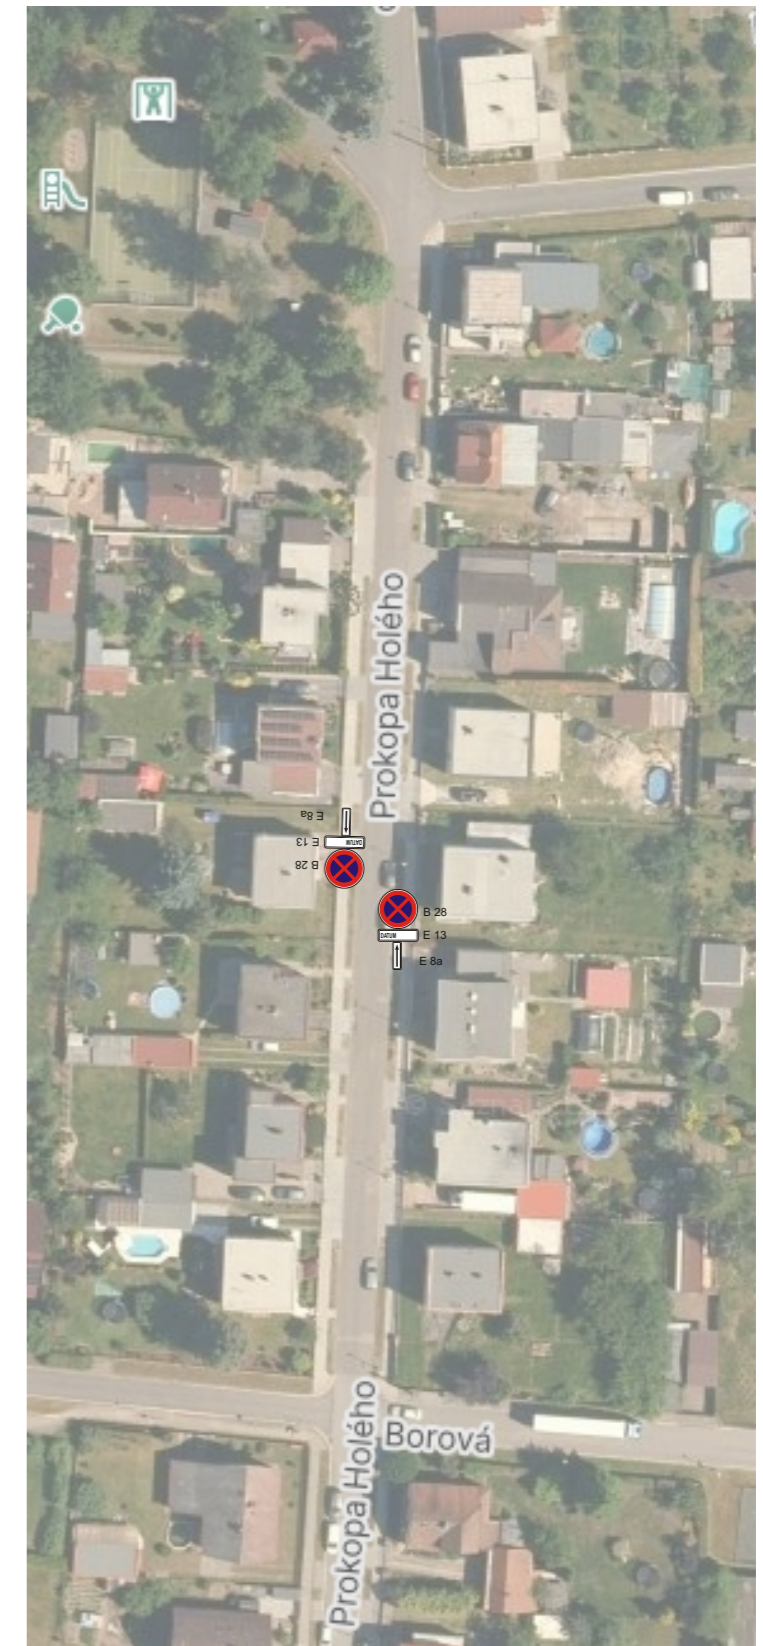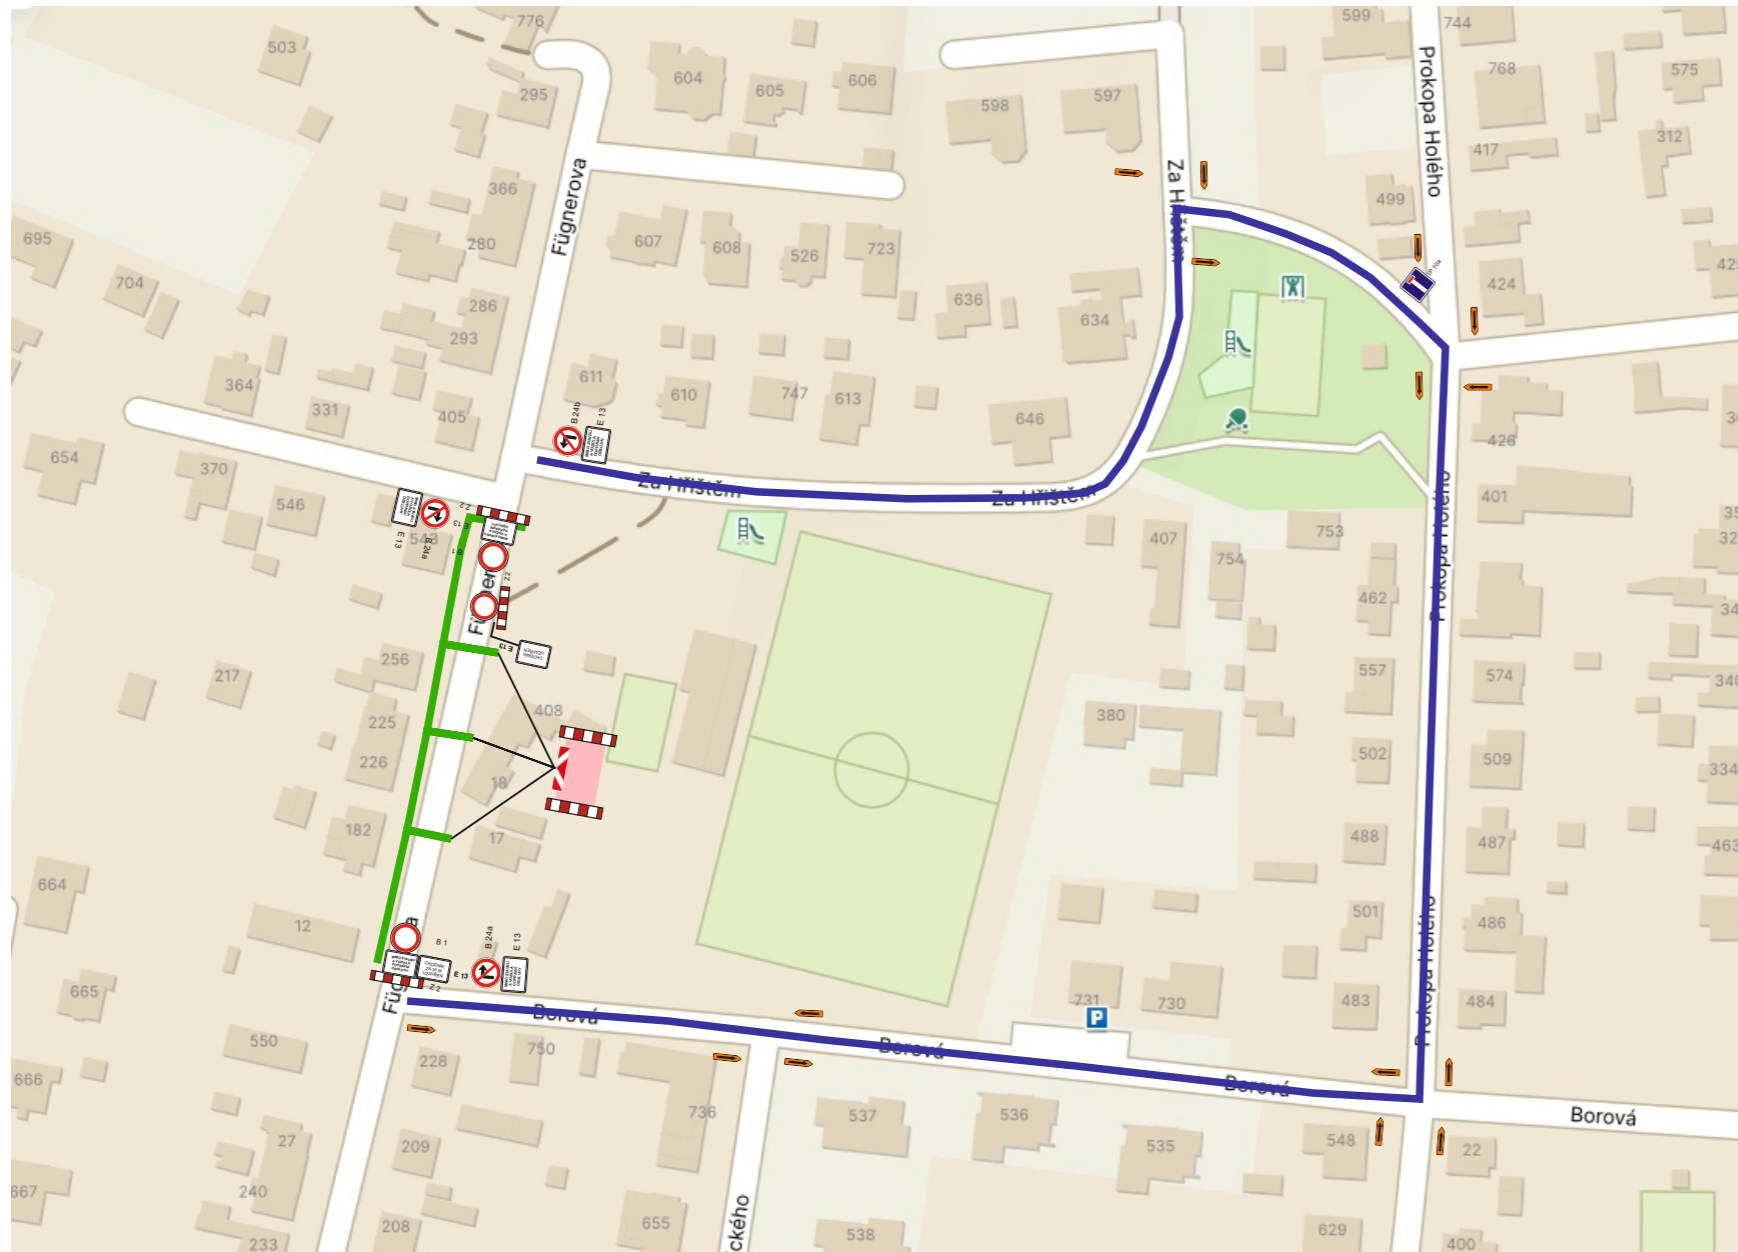



	B 1			IS 11c		Vymístění vozidel 7 dní před plánovanými pracemi.
	E 13					
	B 24a					
	E 13					

uzavřený úsek 60m

Projektované kabelové vedení nn ul Fügnerova, Rosice

detail 3


Přístup k nemovitostem v koordinaci se stavbou. Stávající DZ v rozporu s DIO bude zneplatněno.

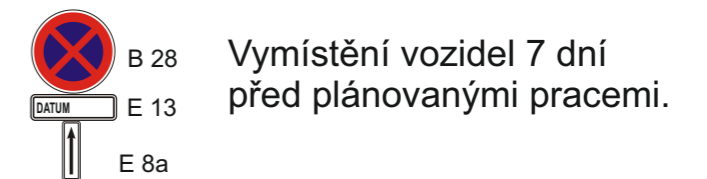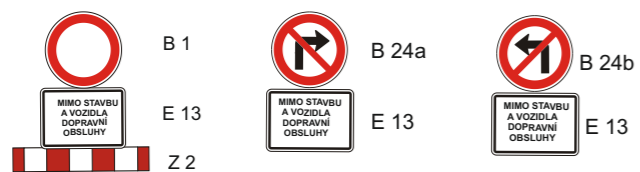








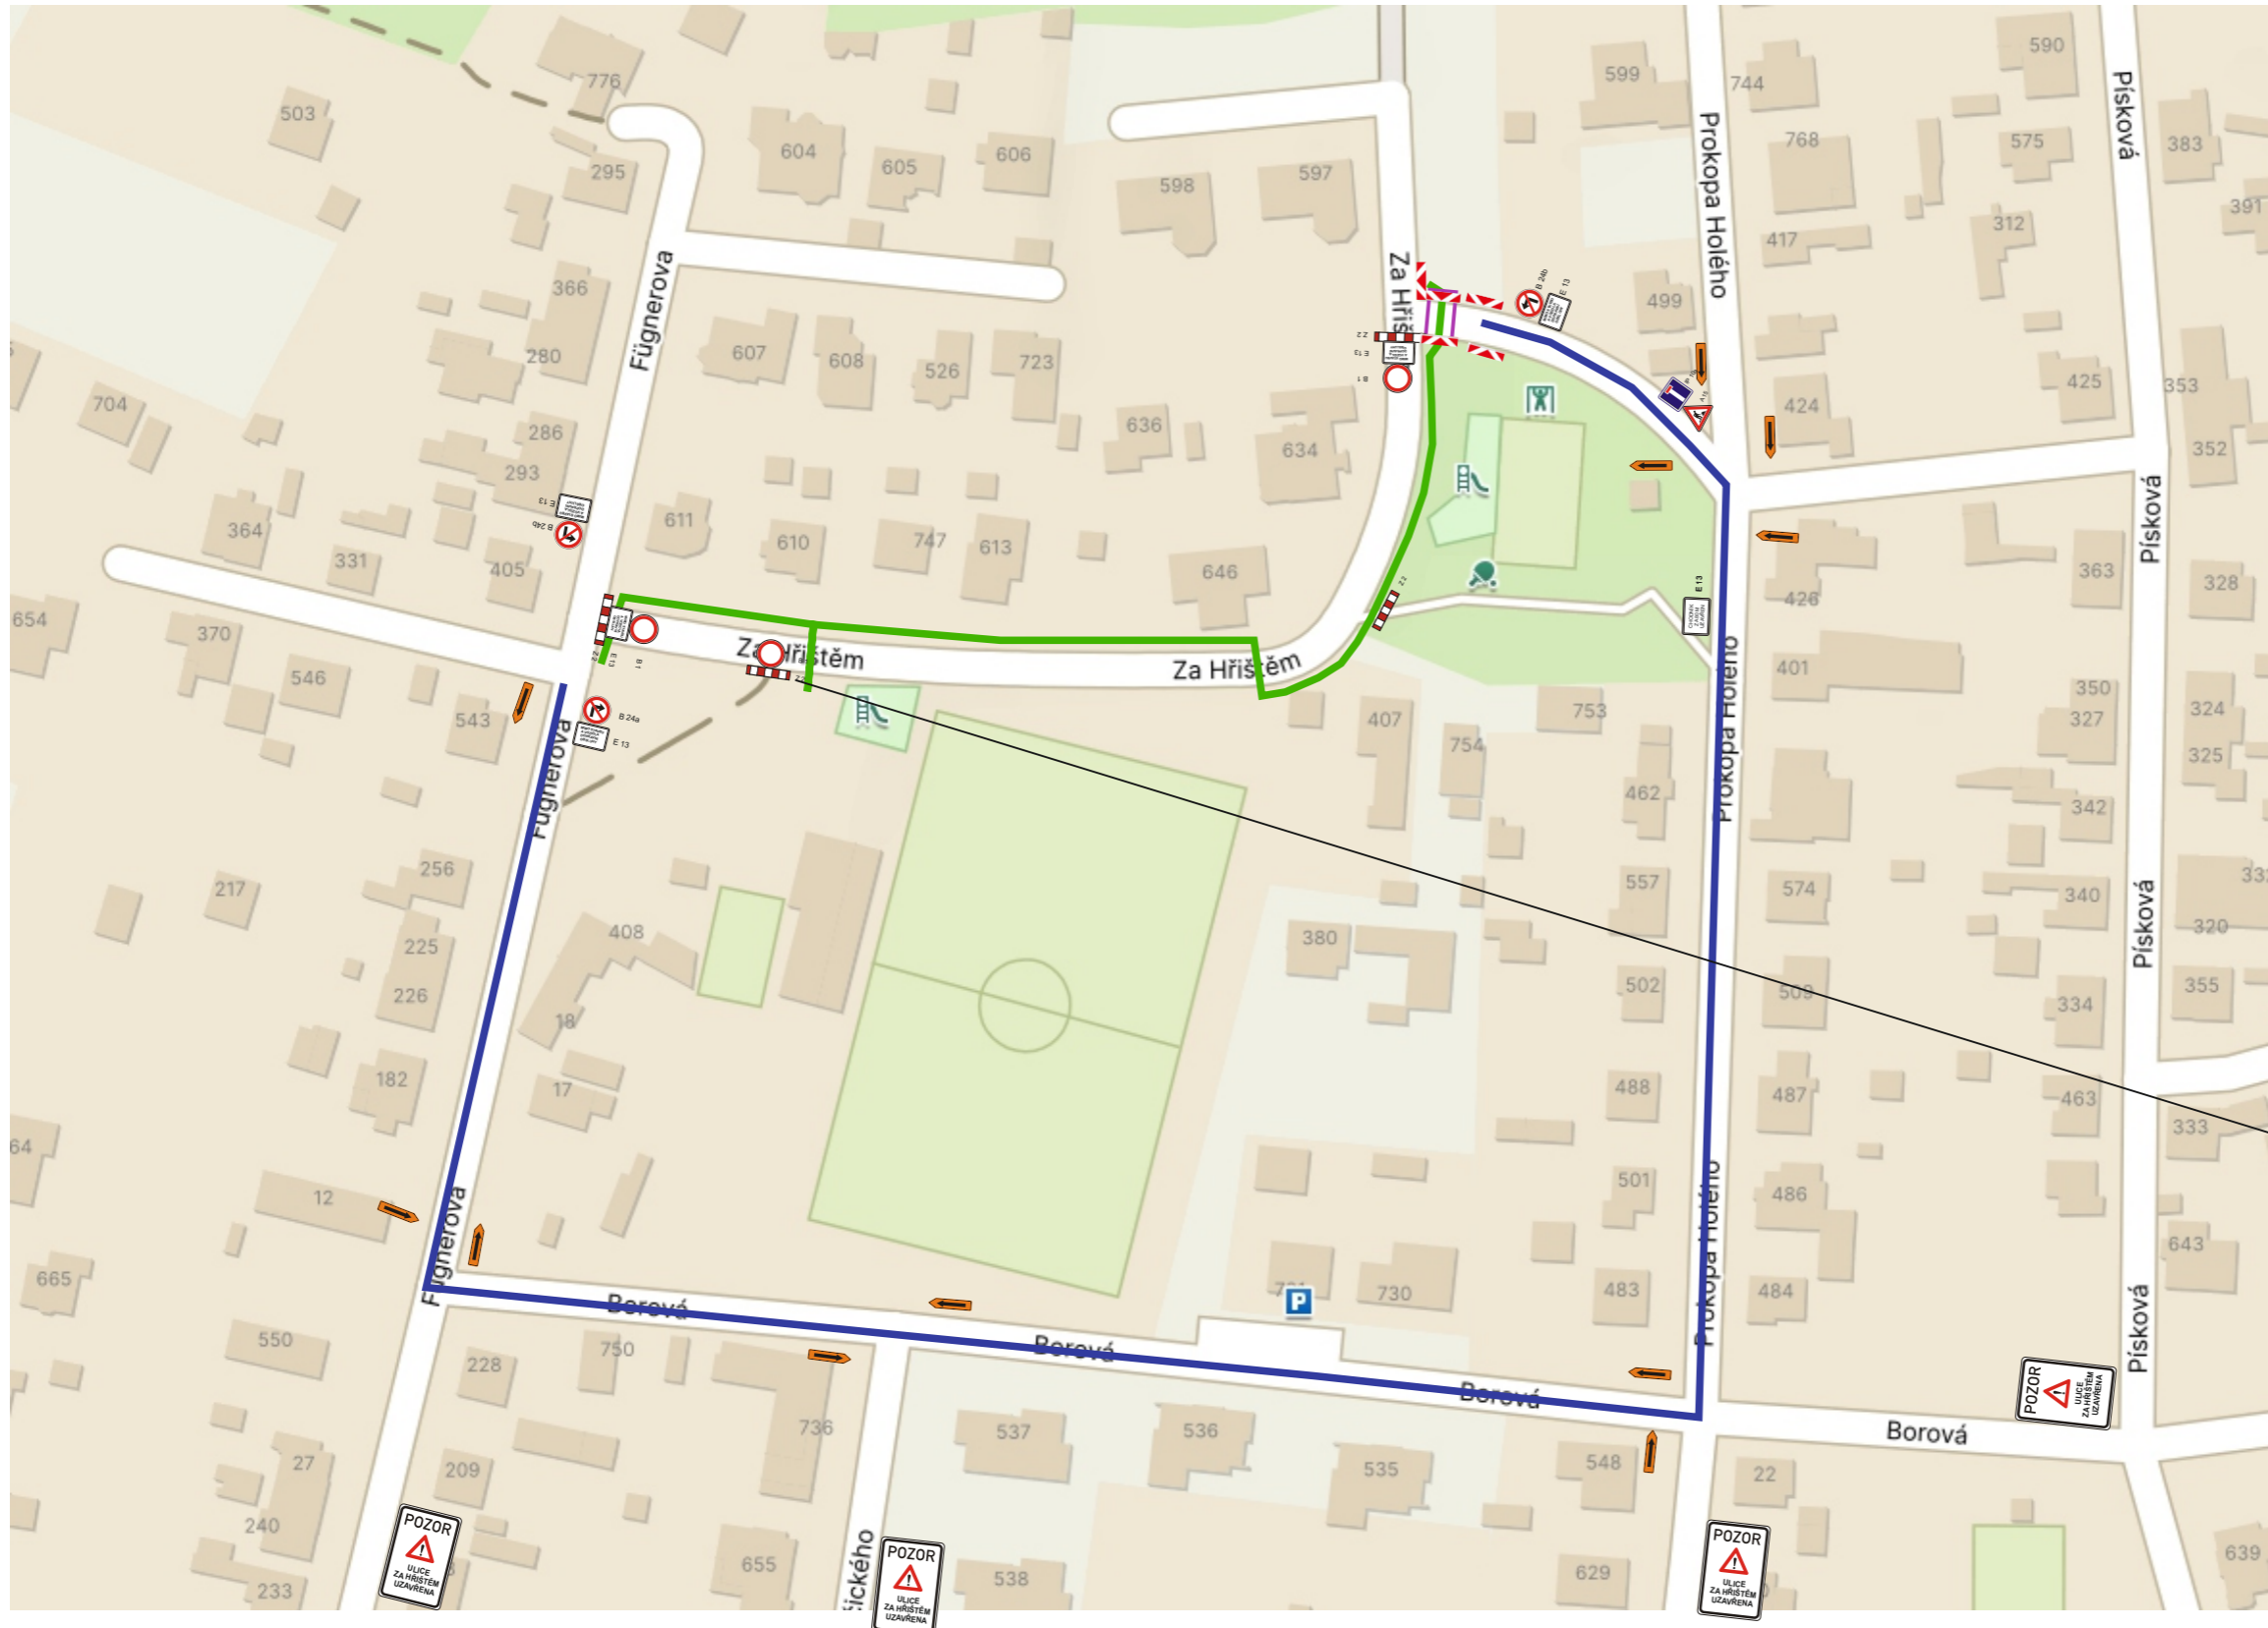

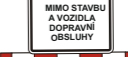


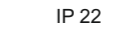



— uzavřený úsek 200m
— objízdná trasa 650m

Projektované kabelové vedení nn ul Fügnerova, Rosice

detail 4



-  B 1
  Z 4
-  E 13
  Z 2
-  B 24a
  B 24b
-  E 13
  E 13
-  B 1
  A 15
-  Z 2
-  CHODNIK ZA 80 M UZAVREN
  IP 10a
-  IS 11c
-  IP 22
-  POZOR
ULICE ZA HRISTEM UZAVRENA



Projektované kabelové vedení nn ul Fügnerova, Rosice

Pracovní místo v jednotlivých uzavírkách komunikace.

Otevřené výkopy budou zajištěny proti pádu chodců.

