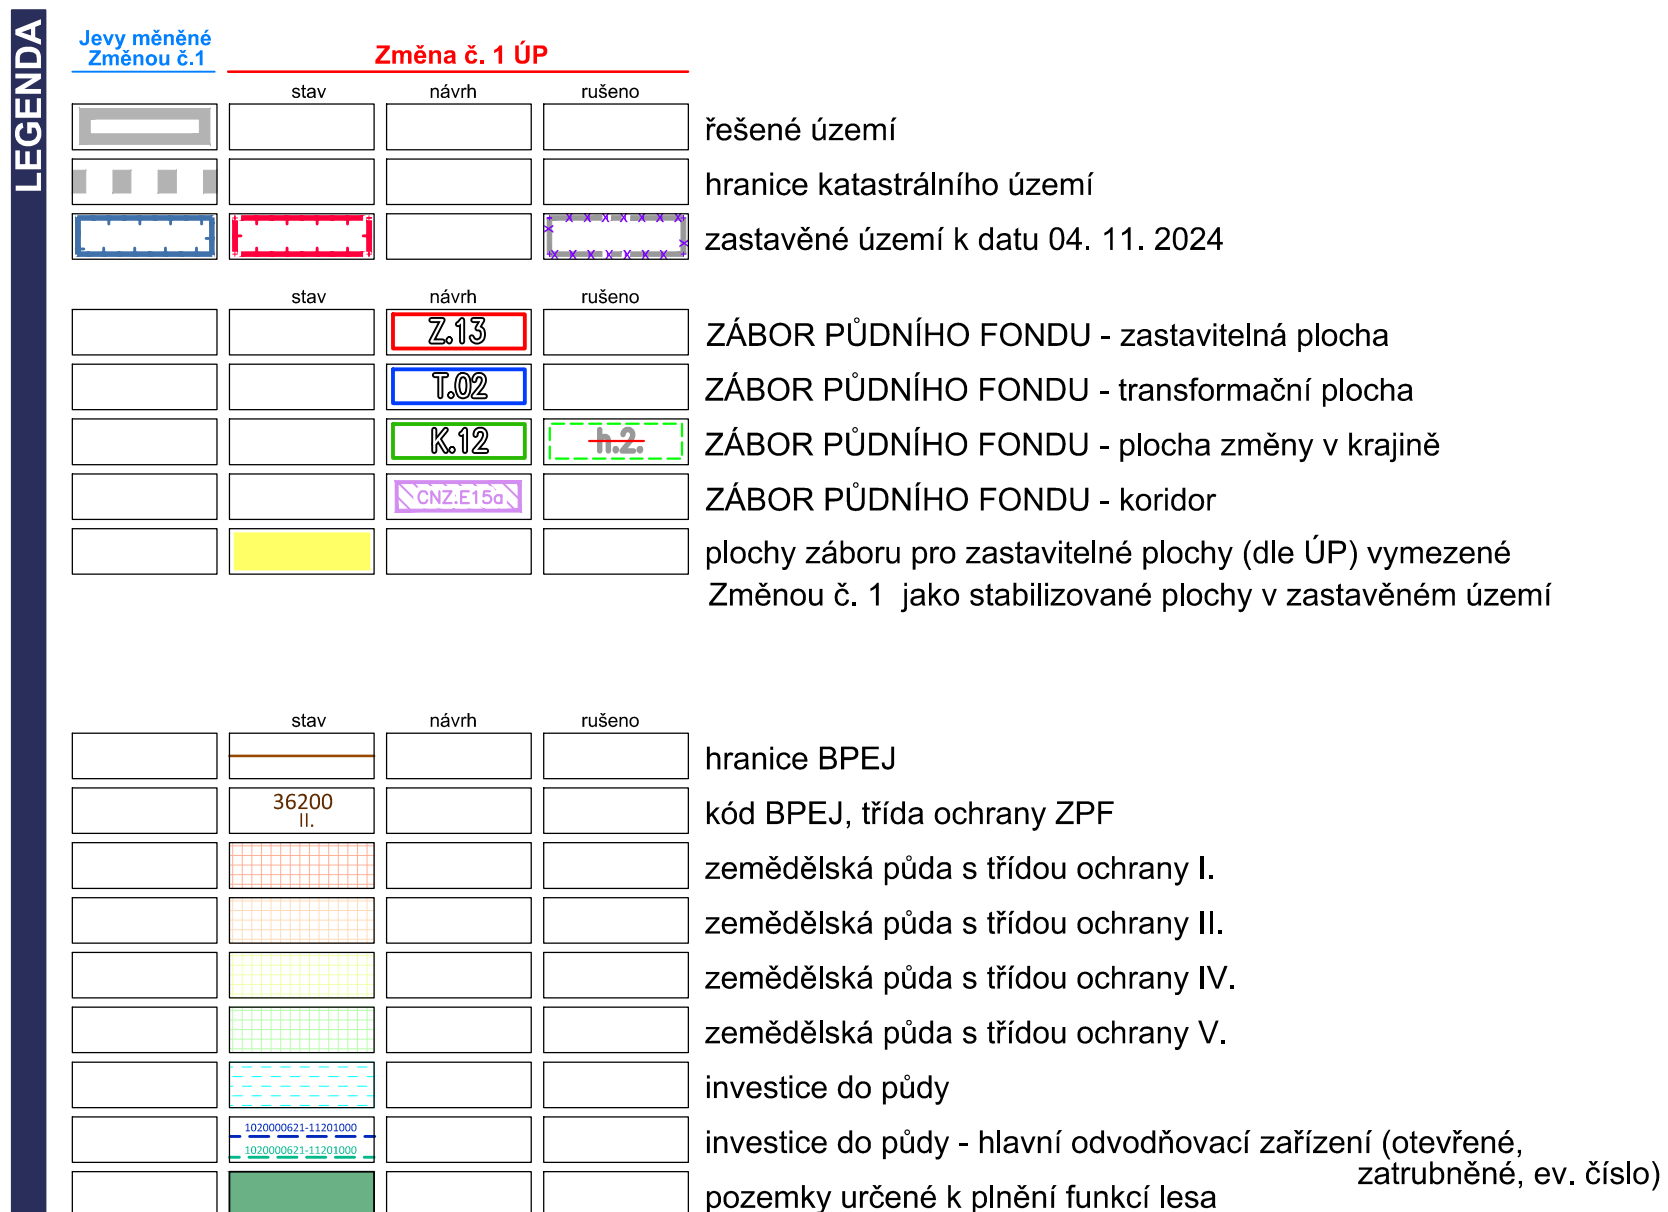


ZÁZNAM O ÚČINNOSTI	
Správní orgán, který Změnu č. 1 územního plánu vydal: Datum nabytí účinnosti Změny č. 1 územního plánu: Jméno, příjmení, funkce oprávněné úřední osoby pořizovatele: Podpis oprávněné úřední osoby pořizovatele:	ZASTUPITELSTVO OBCE SLEPOTICE 6. 12. 2025 Ing. arch. Dana Mojišková referenta Odboru hlavního architekta, Magistrát města Pardubice Otisk úředního razíka:
Ing. arch. Dana Mojišková	

IDENTIFIKAČNÍ ÚDAJE	Řešené území: správní území obce Slepotic - k.ú. Slepotic, Bělešovice, Lípec u Slepotic	ZMĚNA č. 1 ÚP SLEPOTICE		
	Pořizovatel: Magistrát města Pardubice, Odbor hlavního architekta	Etapa: ZMĚNA ÚP		
	Zhotovitel: Atelier AURUM s.r.o.	Objednatel: Obec SLEPOTICE		
		Příloha: IIB3	GRAFICKÁ ČÁST	VÝKRES PŘEDPOKLÁDANÝCH ZABORŮ PŮVNÍHO FONDU
	Projektant: Ing. Pavel Petřů Zpracovatelský kolektiv: Ing. arch. Ivana Petrů Ing. arch. Dana Suchánková Ing. arch. Jana Půlpýtová	Tech. spolupráce: Olga Lukášová	Měřítko: 1 : 5000	Datum: 10/2025