



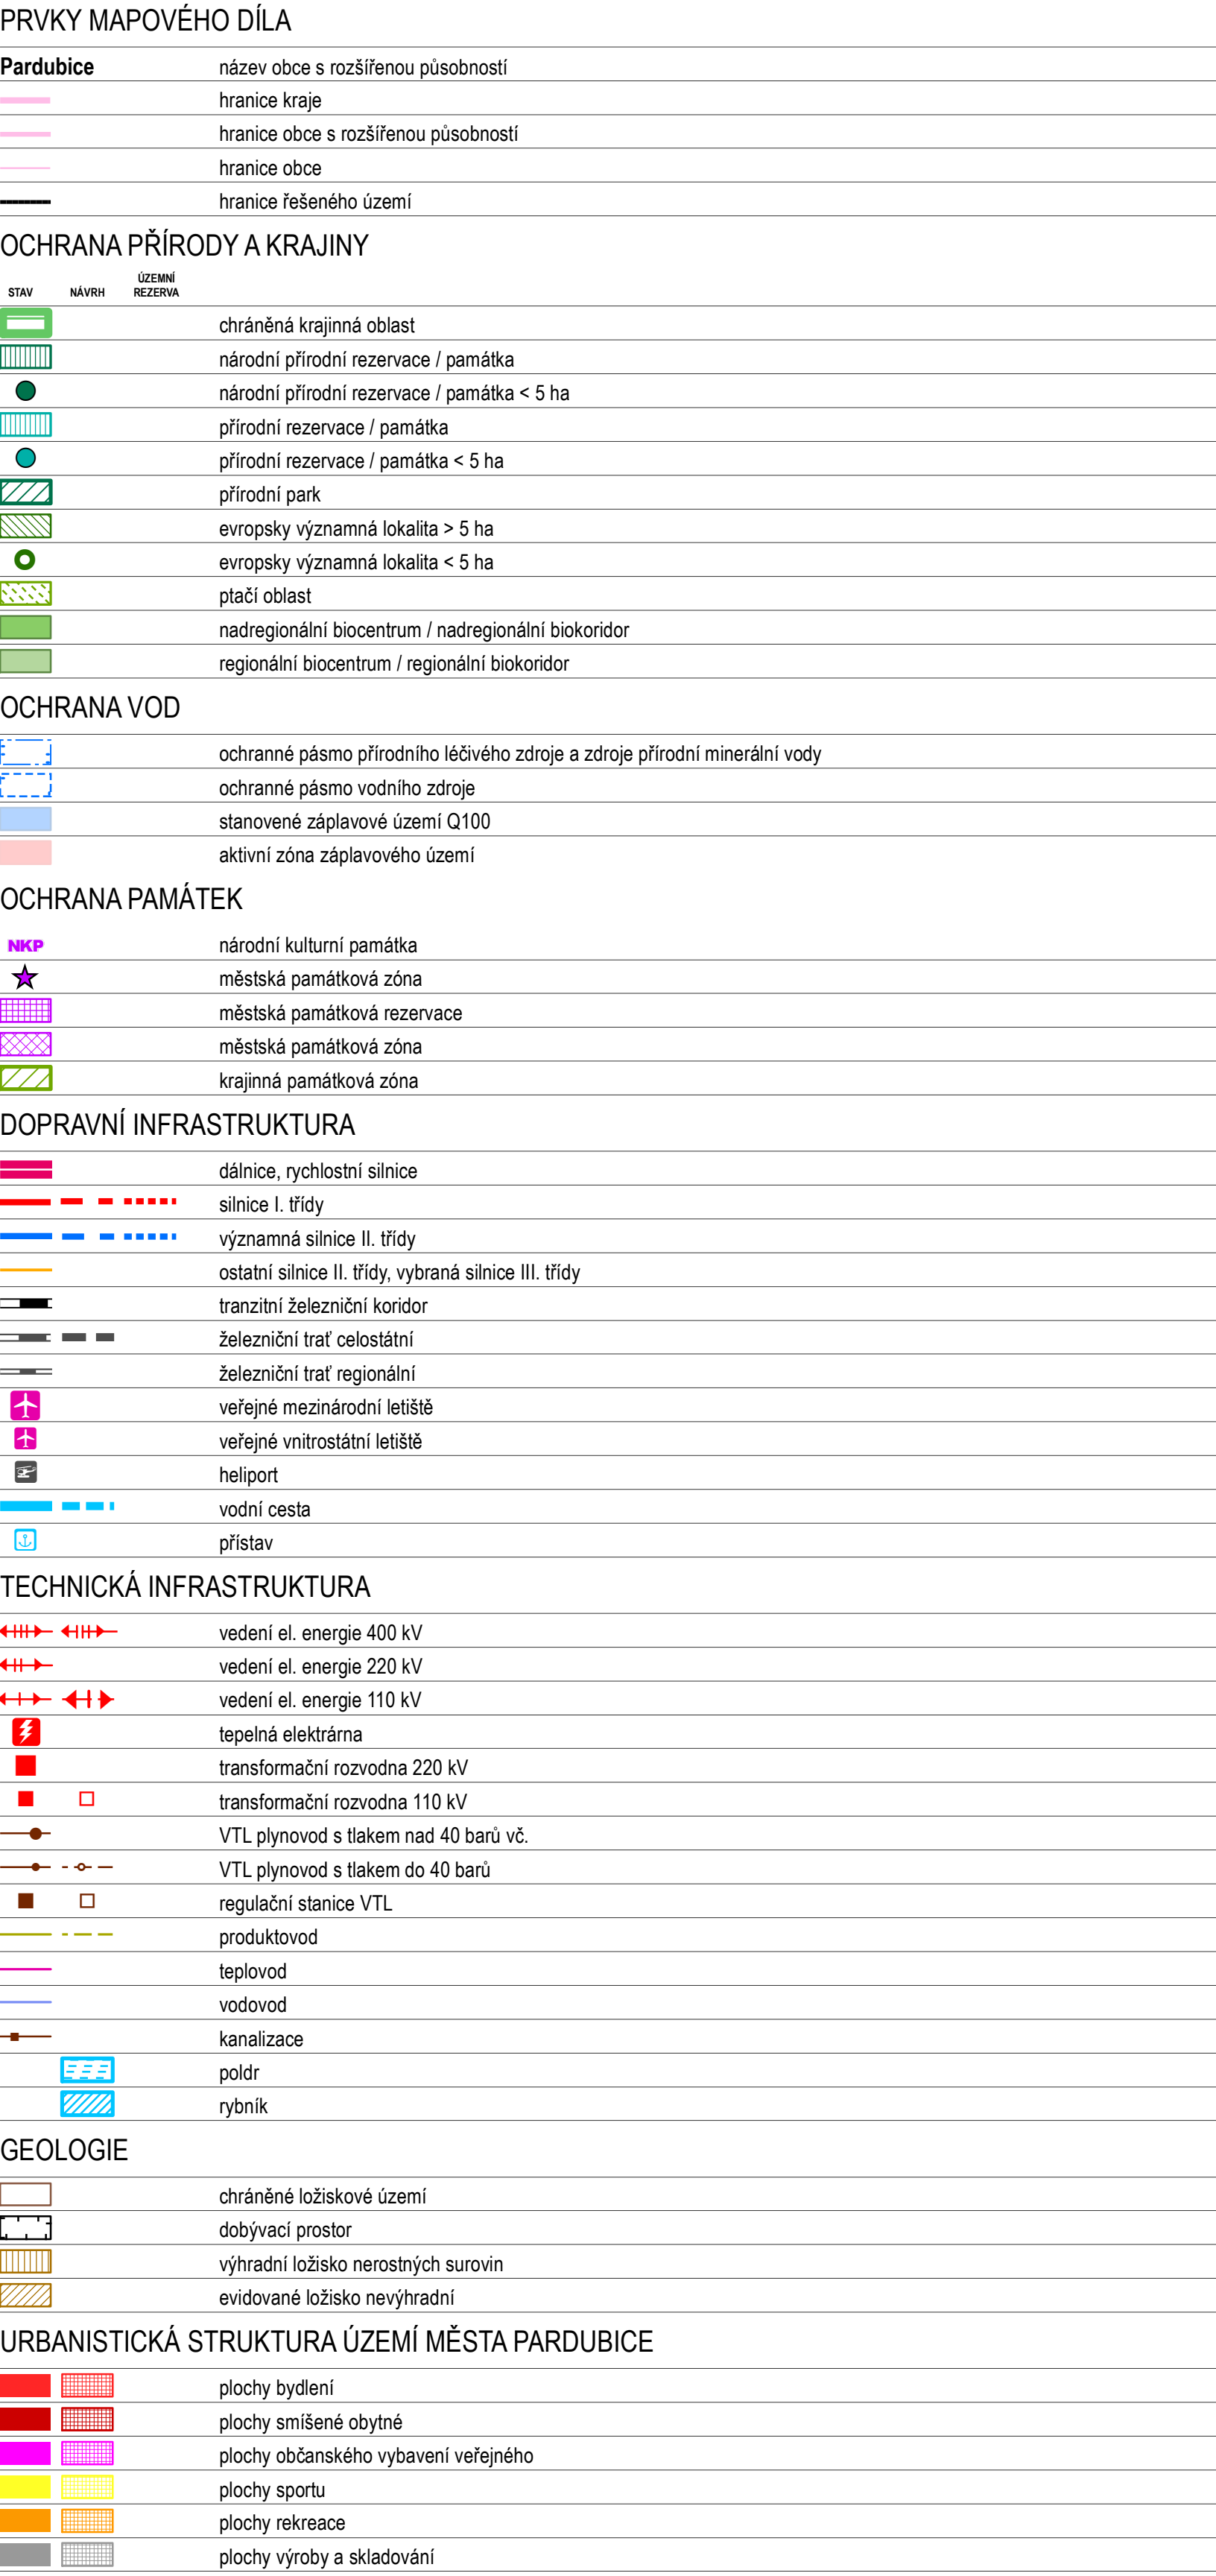

OZNAČENÍ SPRÁVNÍHO ORGÁNU, KTERÝ ÚZEMNÍ PLÁN VYDAL
Zastupitelstvo města Pardubice
 DATUM NABÝTÍ ÚČINNOSTI ÚZEMNÍHO PLÁNU

 JMÉNO A PŘÍJMENÍ, FUNKCE OPRAVNĚNÉ ÚŘEDNÍ OSOBY POŘIZOVATELE
Ing. arch. Mariana Zmitřoka, odbor hlavního architekta Magistrátu města Pardubice
 OTISK ÚŘEDNÍHO RAZIŠKA A PODPIS OPRAVNĚNÉ ÚŘEDNÍ OSOBY POŘIZOVATELE

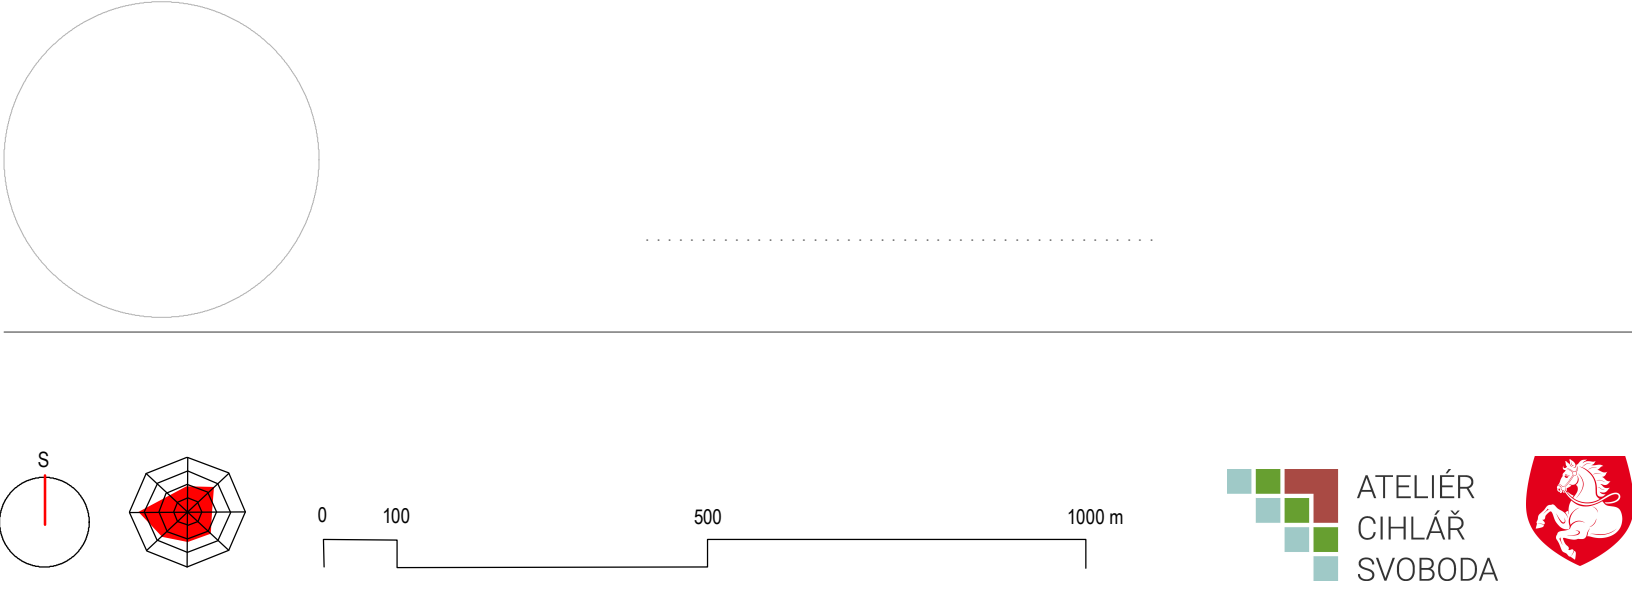

ETAPA

NÁVRH PRO 2. OPAKOVANÉ VEŘEJNÉ PROJEDNÁNÍ

NÁZEV VÝKRESU	ČÍSLO VÝKRESU
VÝKRES ŠIRŠÍCH VZTAHŮ	II.2

ZADAVATEL
Statutární město Pardubice, Pernštýnské náměstí 1, 530 21, Pardubice
POŘIZOVATEL

Magistrát města Pardubic, Odbor hlavního architekta, Štrossova 44, 530 21, Pardubice

Ateliér Cihlár-Svoboda s.r.o., Na Máchovně 1610, 266 01 Beroun

RNDr. Milan Svoboda, autorizovaný architekt ČKA (autorizace č. 02 463)

OTISK AUTORIZAČNÍHO RAZÍTKA A PODPIS AUTORIZOVANÉ OSOBY

MERTIKO DATUM
 1. 0.0000

1 : 50 000 srpen 2025